


Mix von Townhouse und Duplex

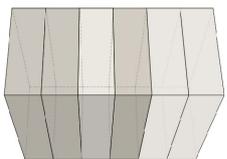


Mehrfamilienhaus Arlesheimerstrasse  
4. Projekt

Hausgarten

Privater Garten

Vorgarten

Straasse

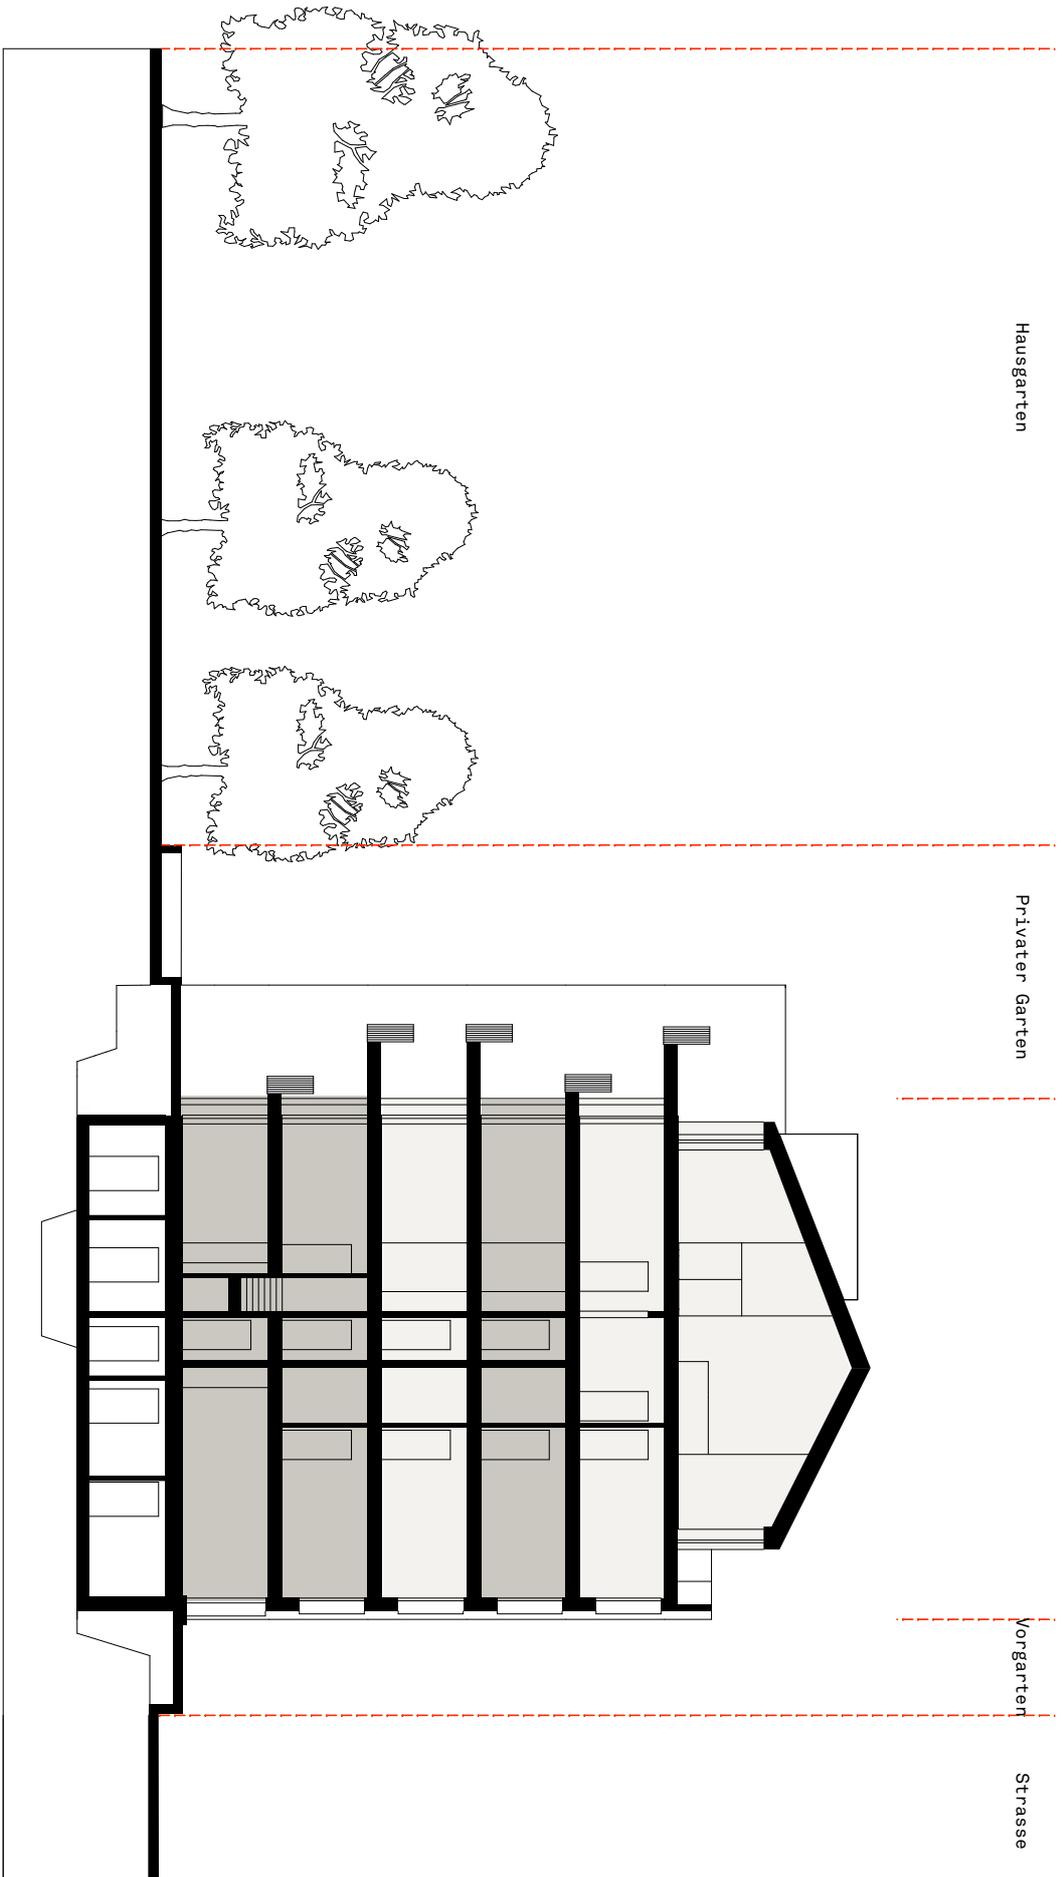

Längsschnitt