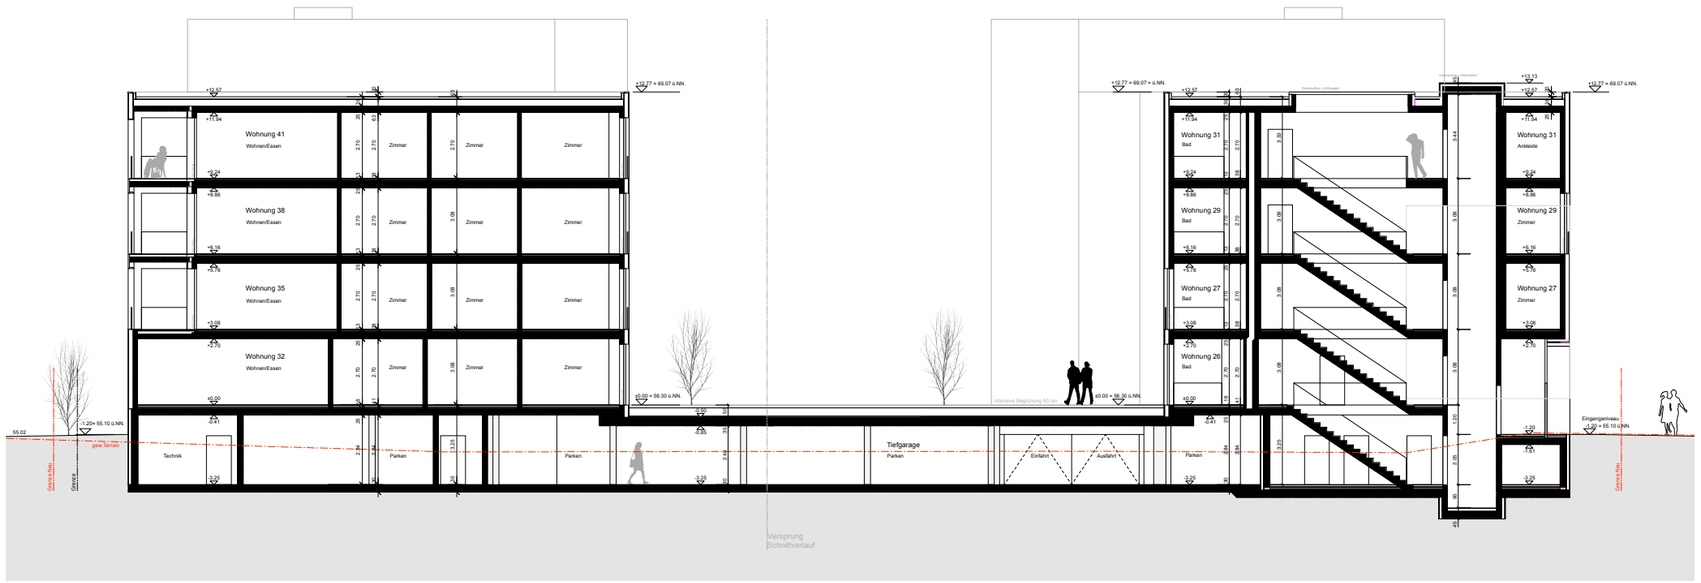

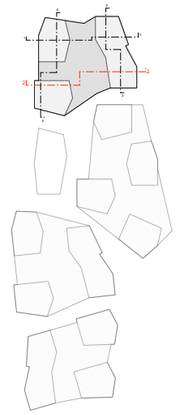

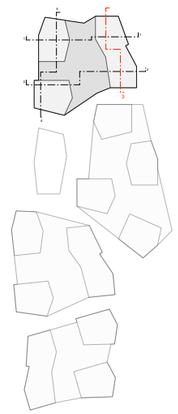

Schnitte Scholle B1 I Mosaik Eilenriede I 1:250

0 1 2 3 4 5 10