


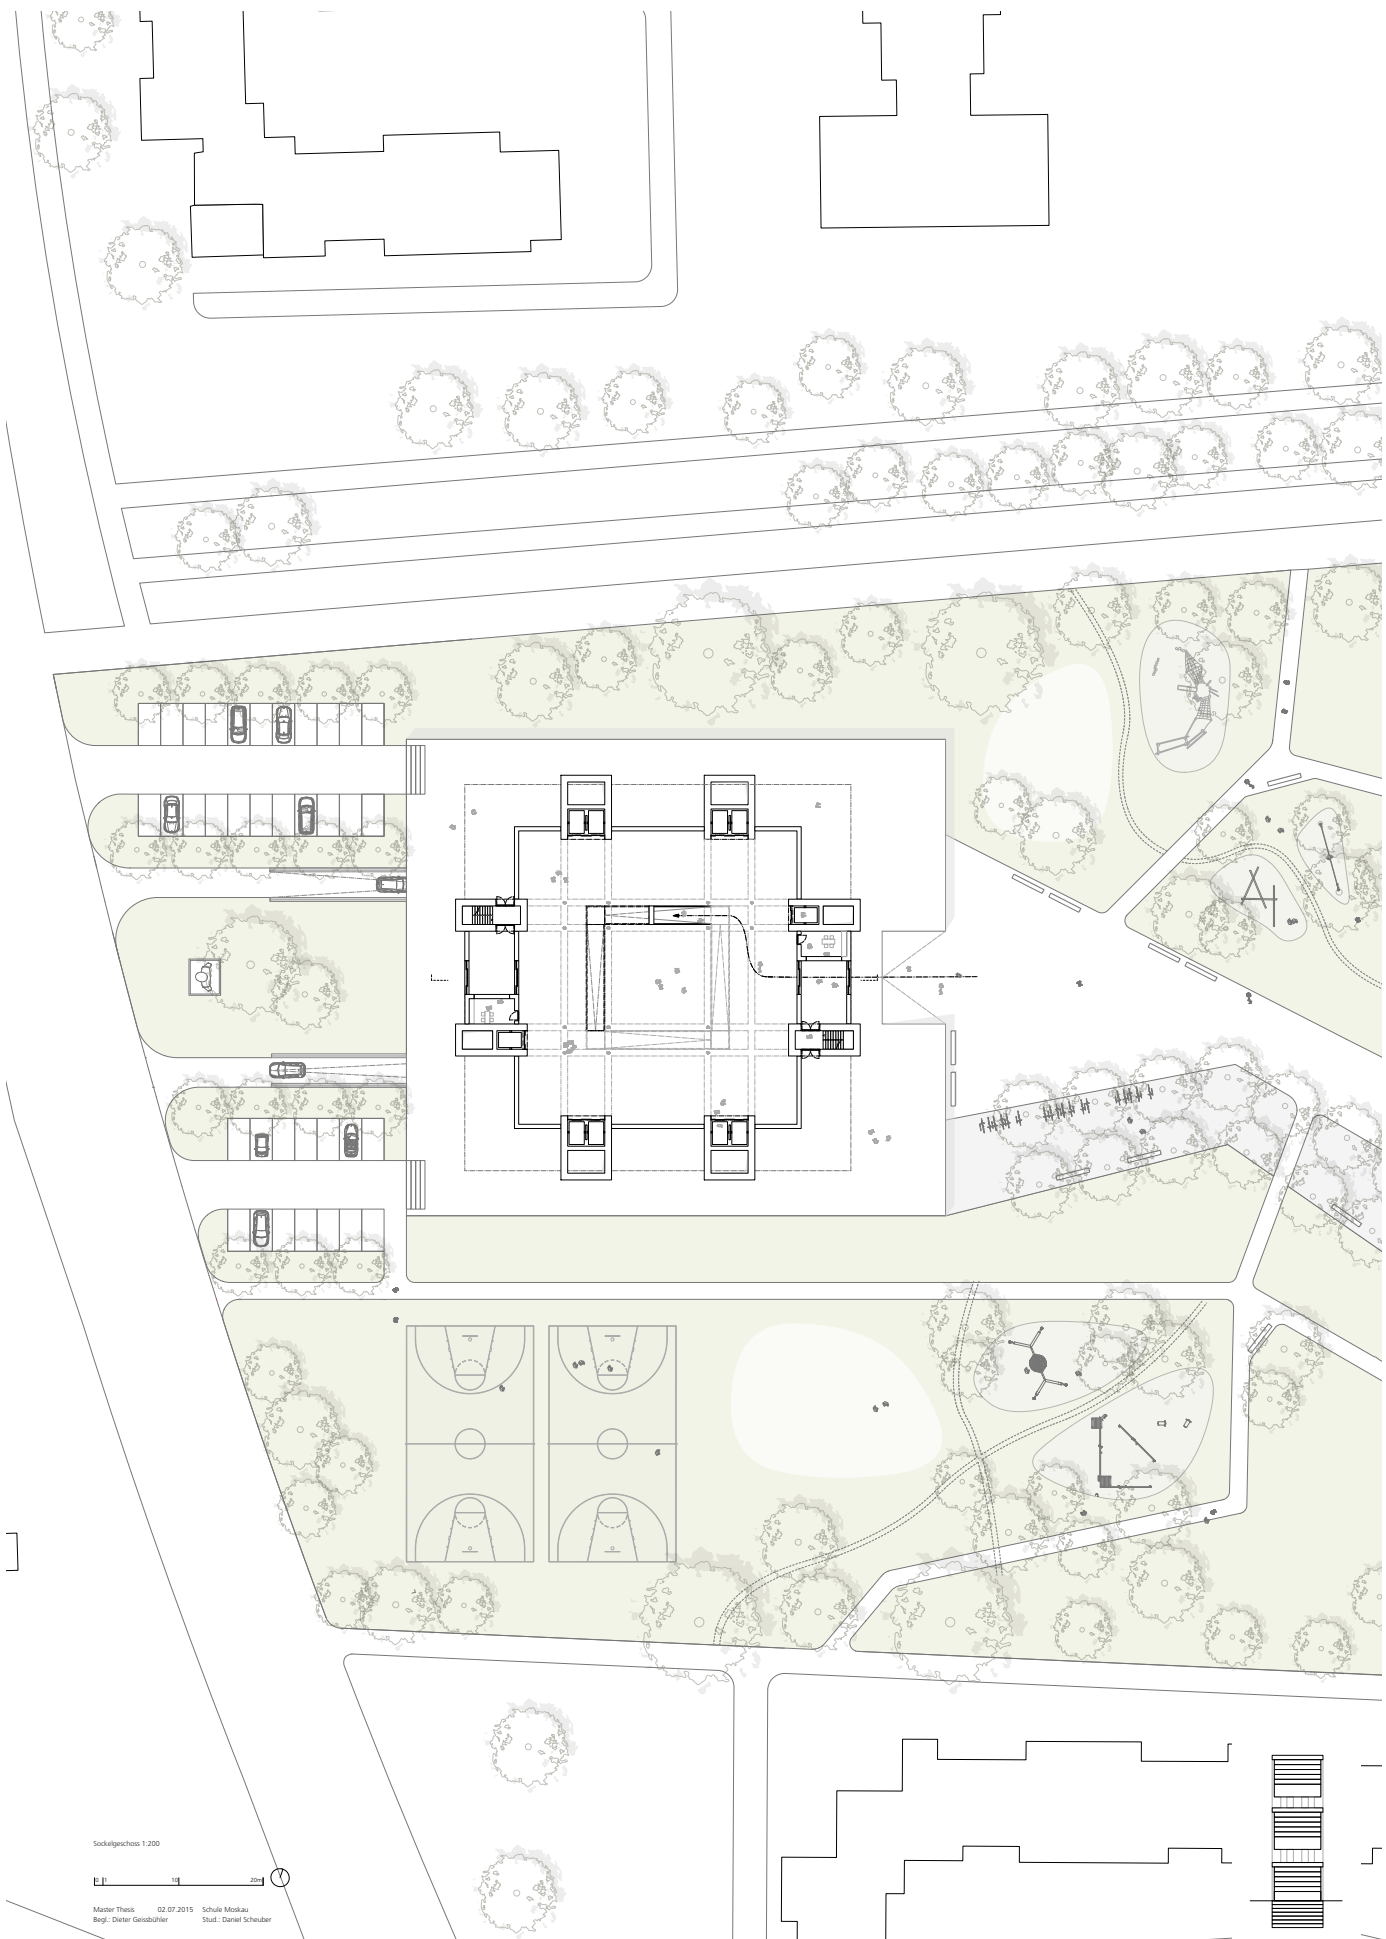

Sockelgeschoss 1:200

0 10 20m

Master Thesis 02.07.2015 Schule Moskau
Begl.: Dieter Gerstbühler Stud.: Daniel Scheuber