




Coupe type 1:200

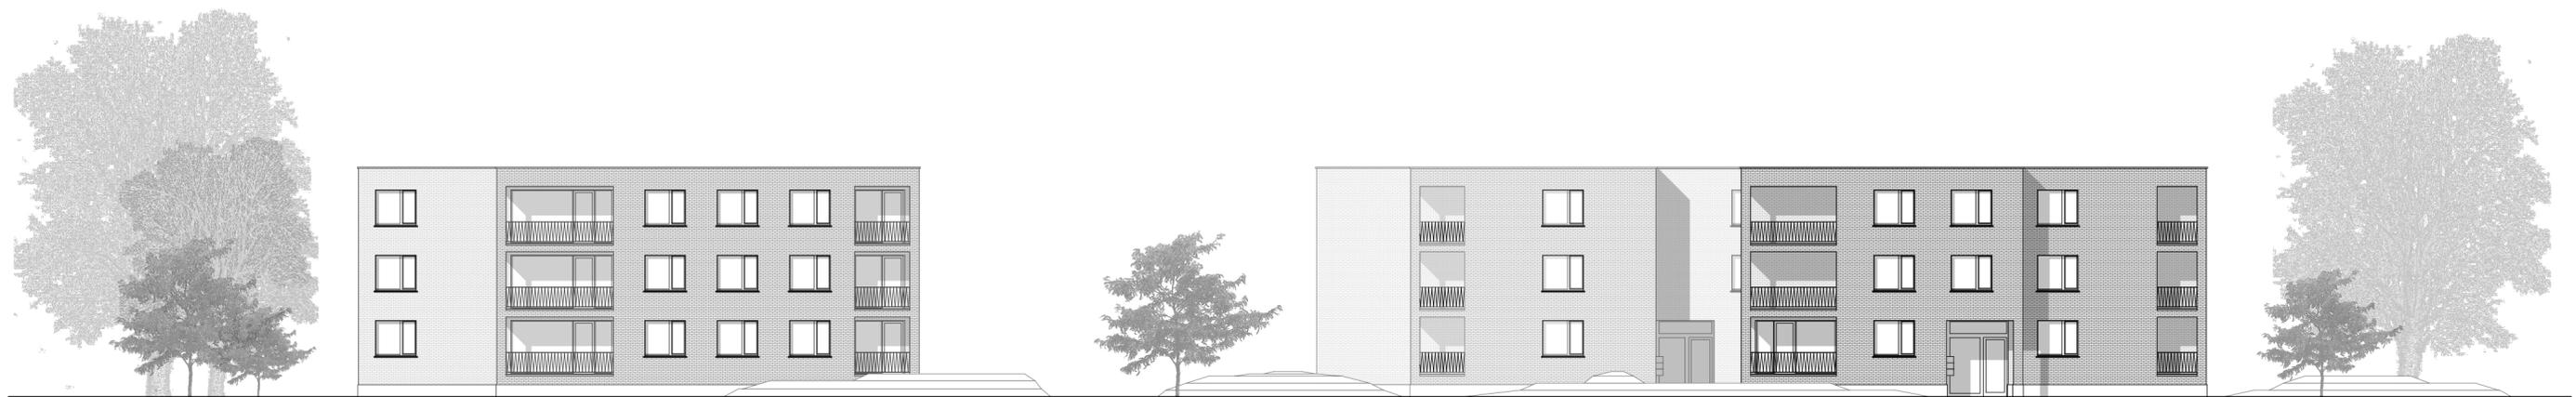

Élévation ouest 1:200