


Exemplarischer Entwurf

Querschnitt 1:200

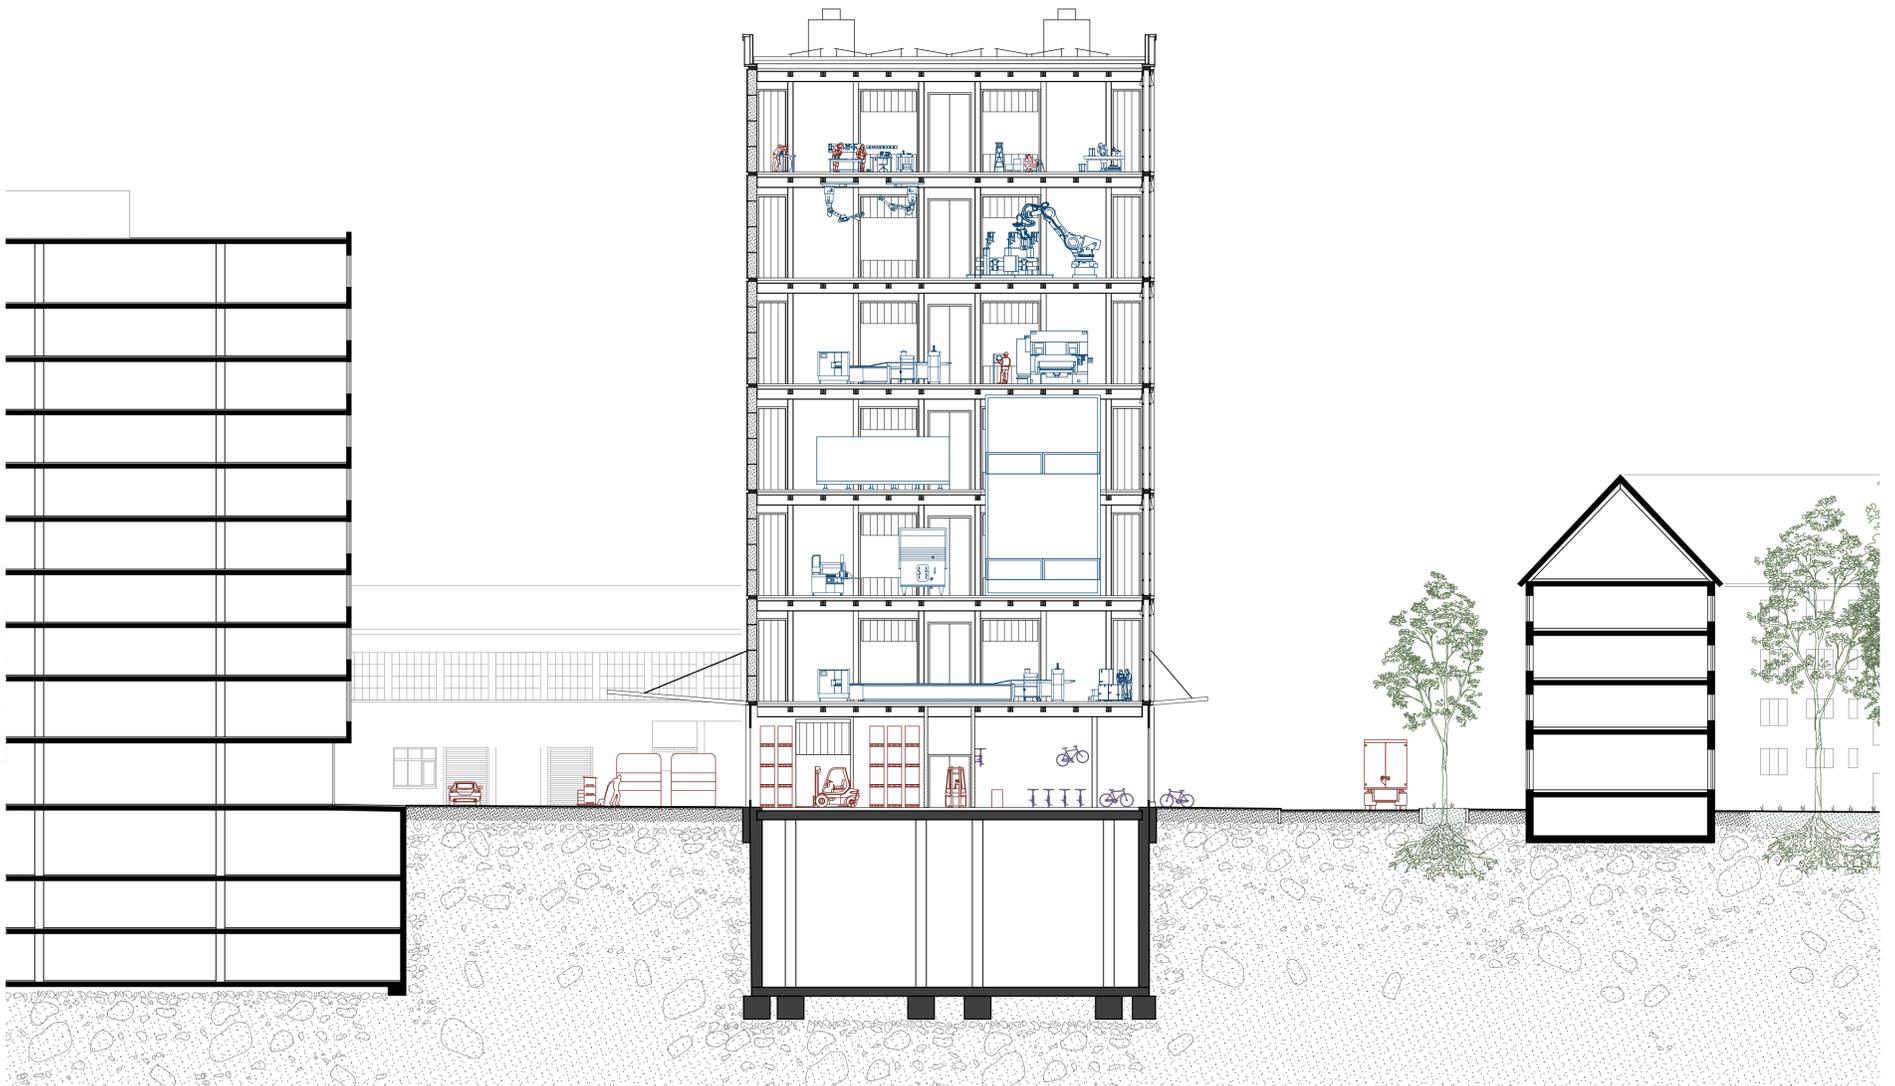

Westfassade 1:200

