





2ème ETAGE 1:200




1er ETAGE 1:200

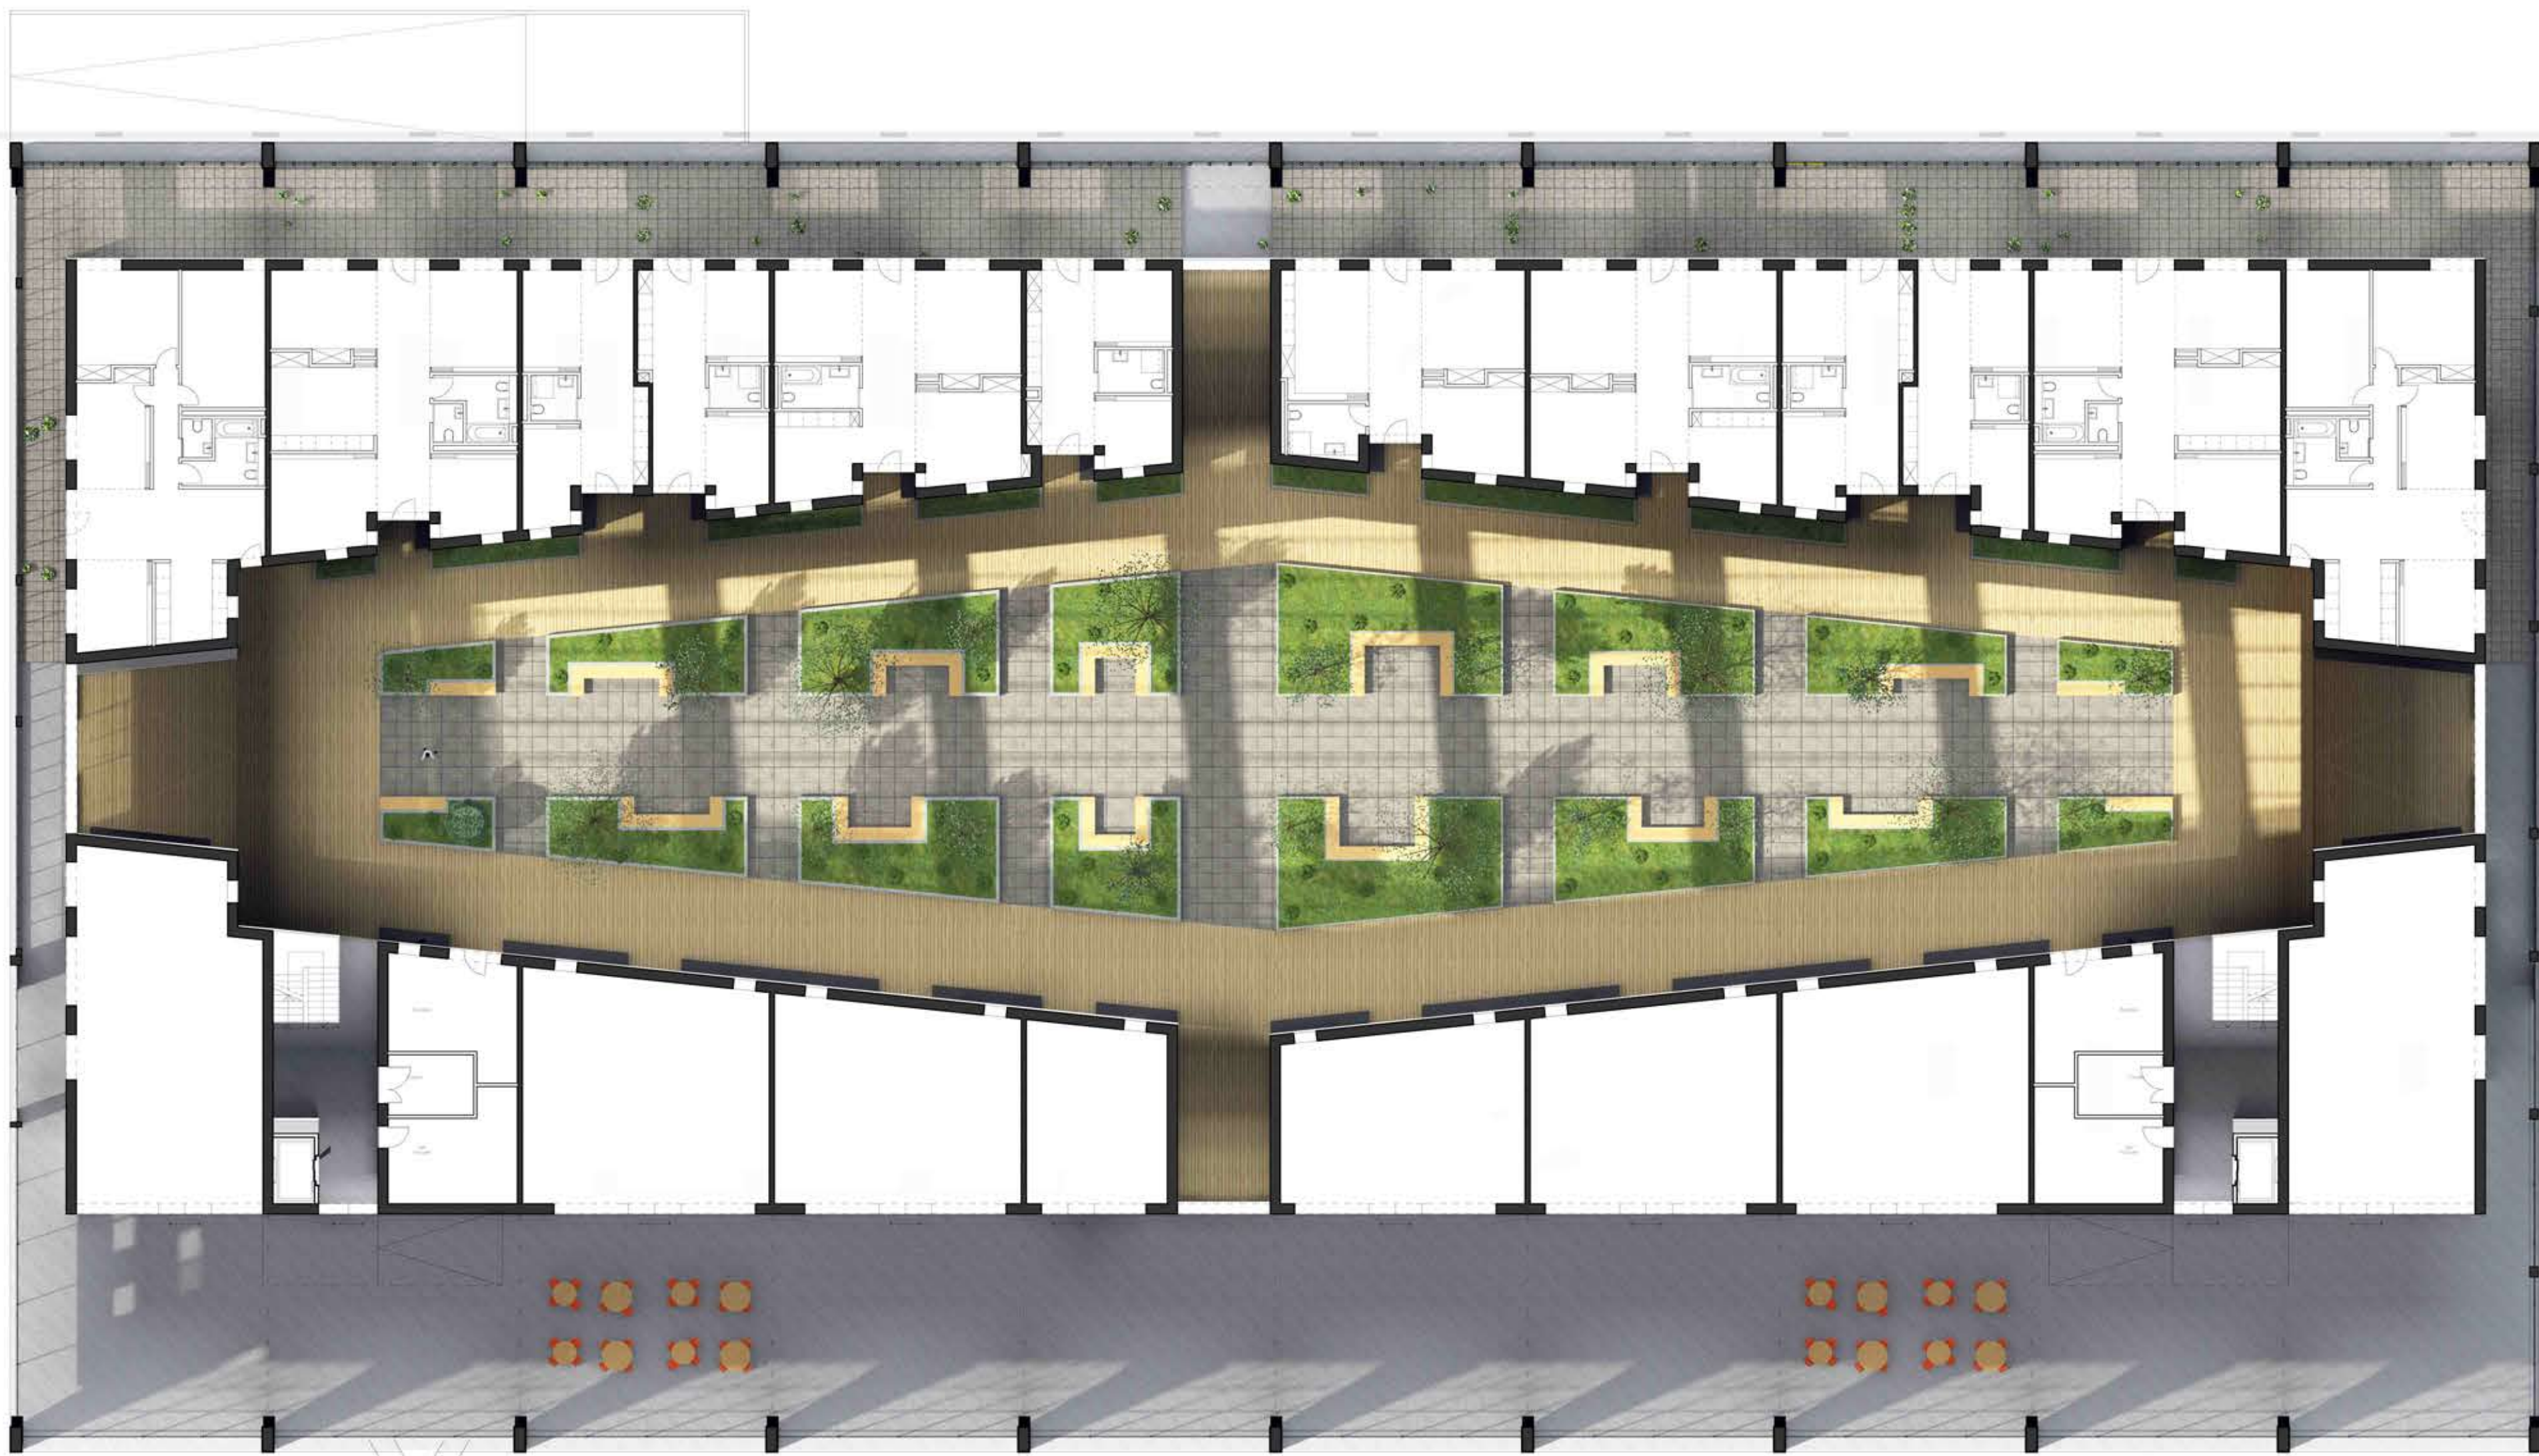







REZ DE CHAUSSEE 1:200

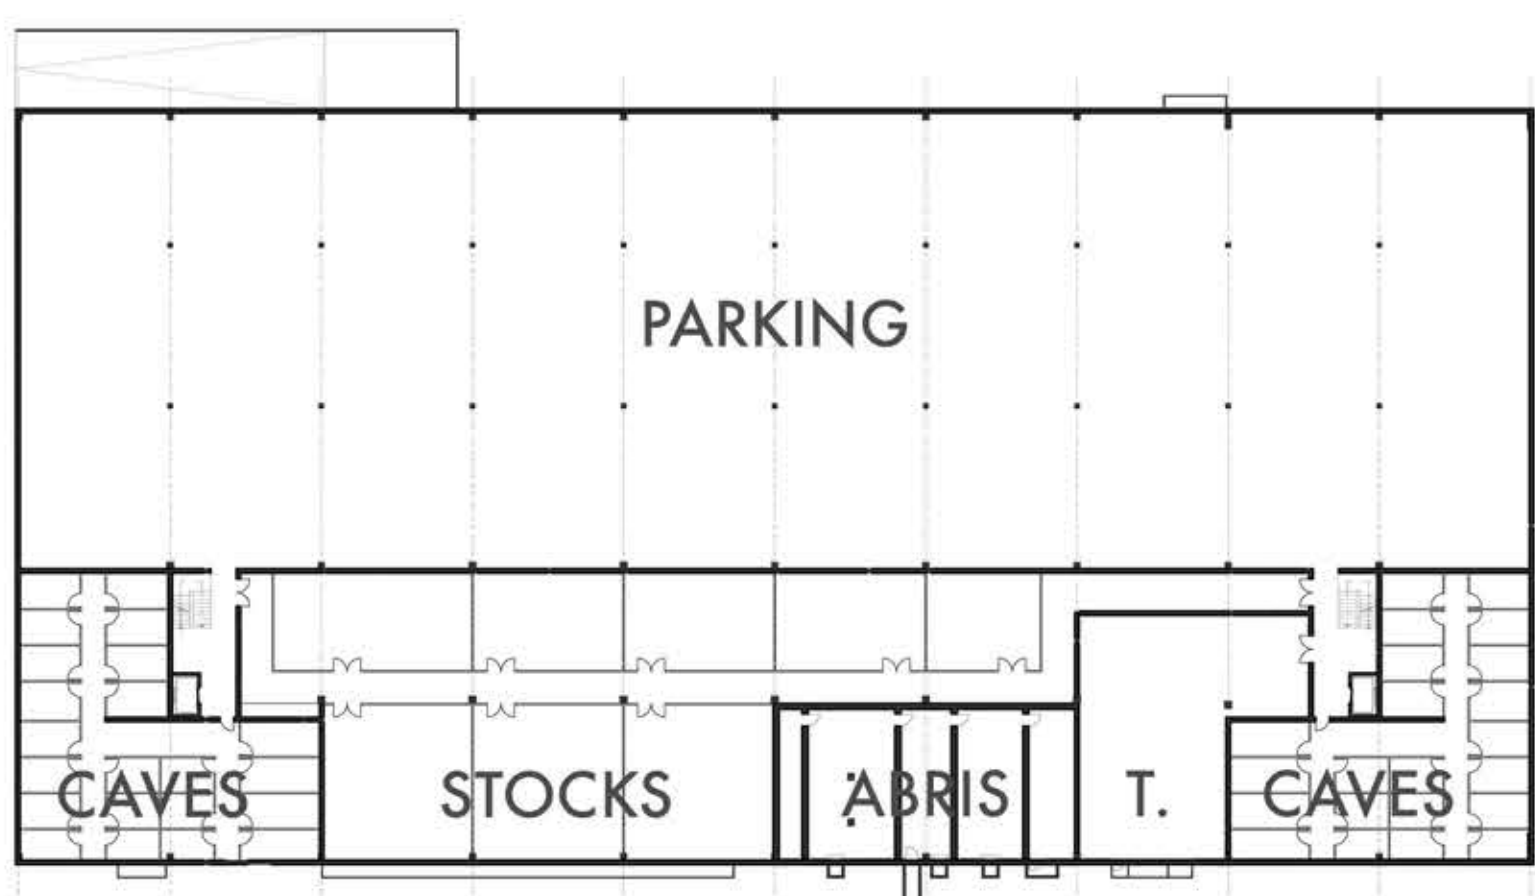

SOUS-SOL 1:500

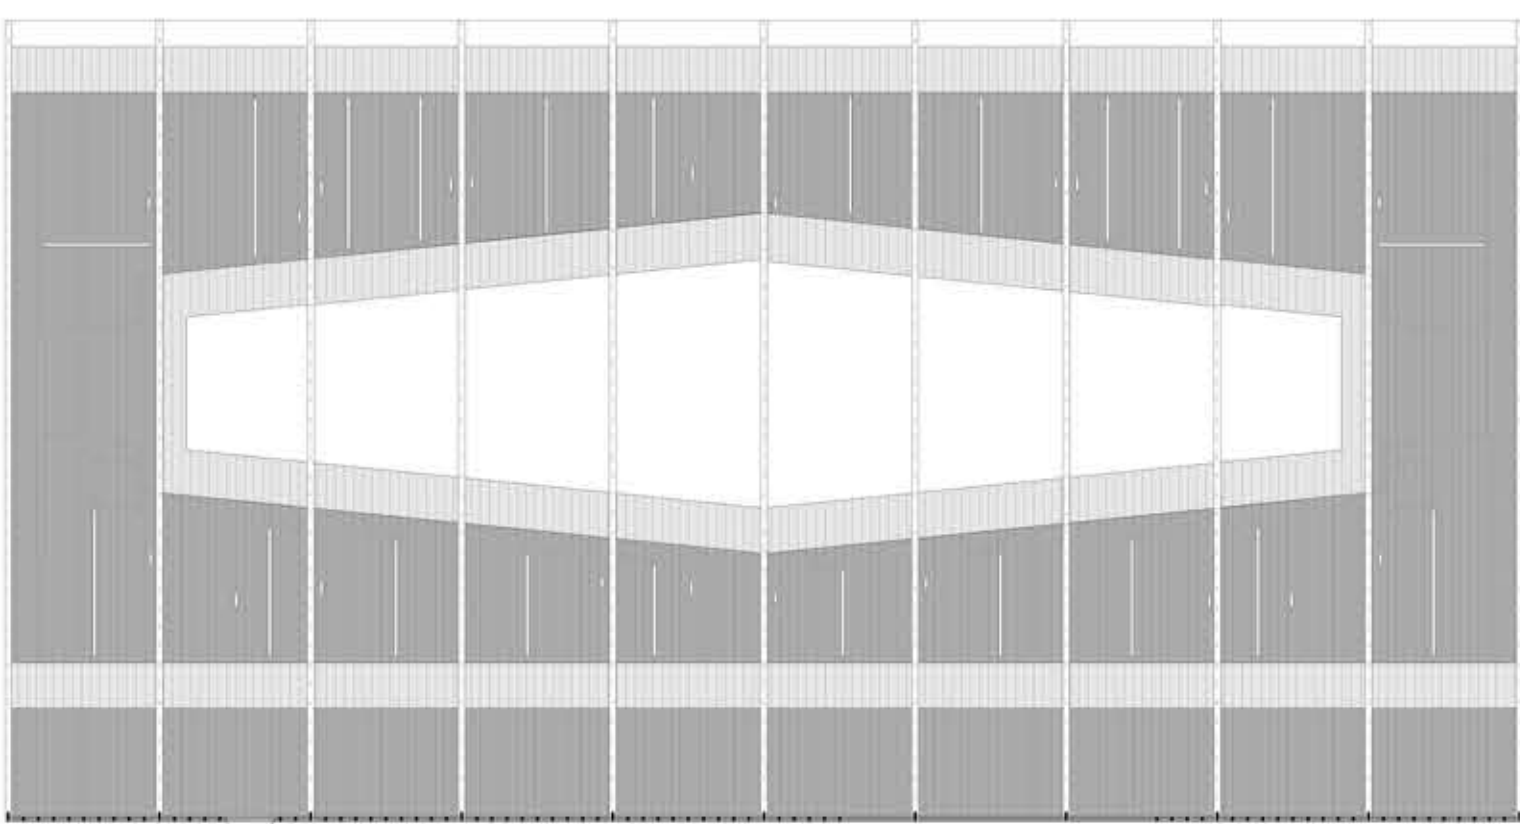

TOITURE 1:500

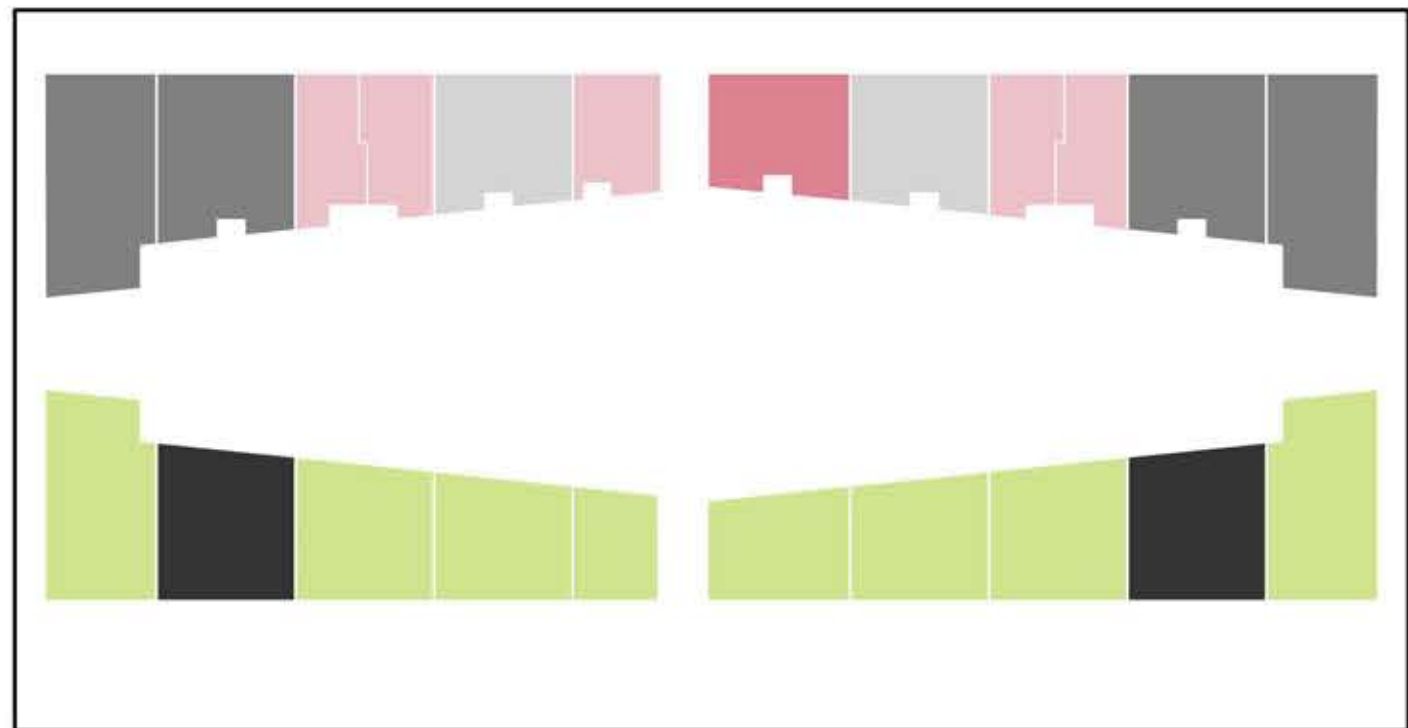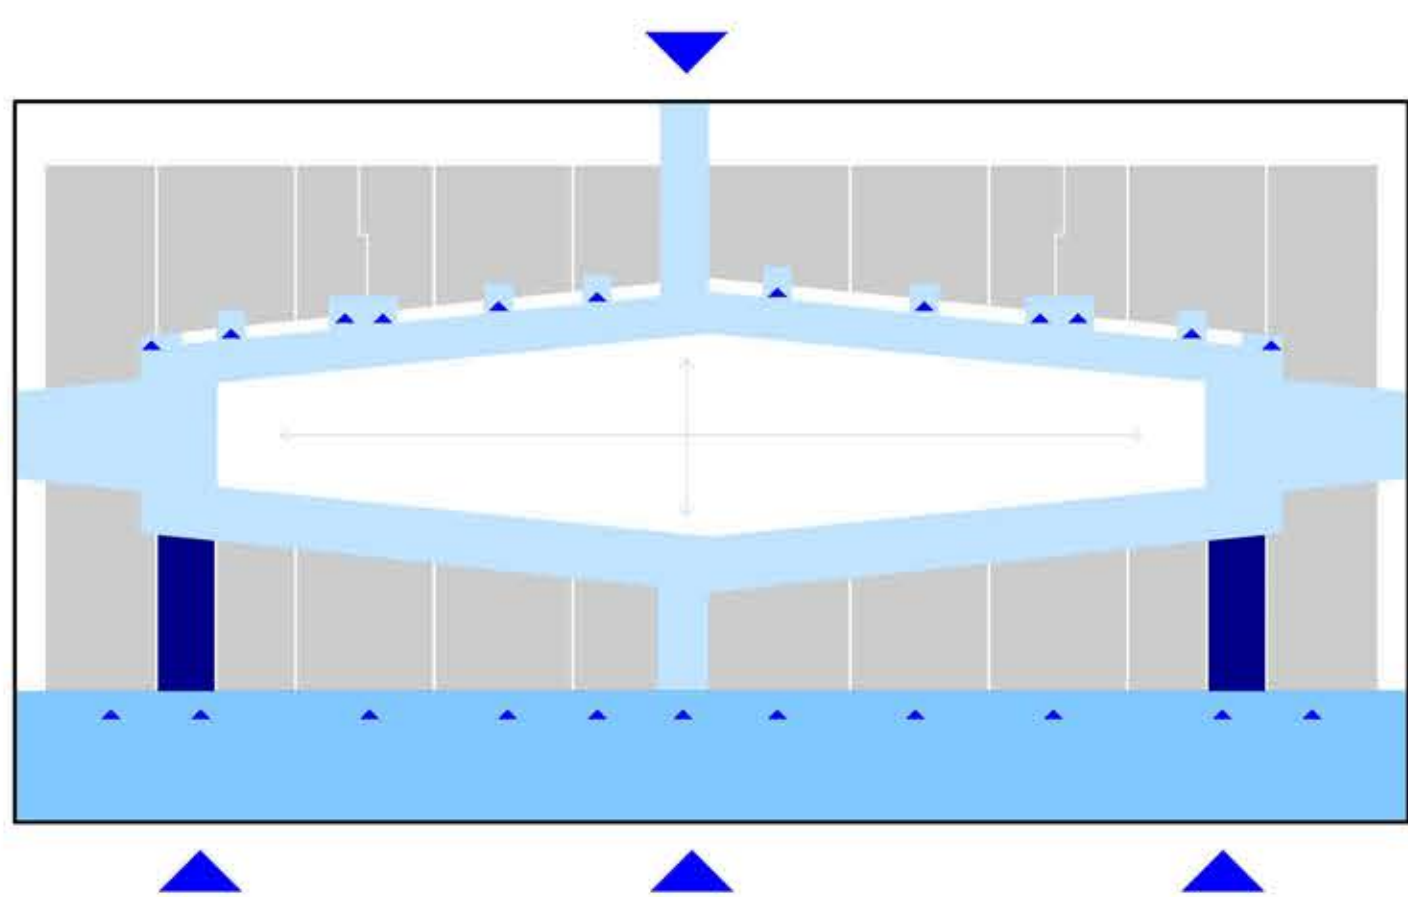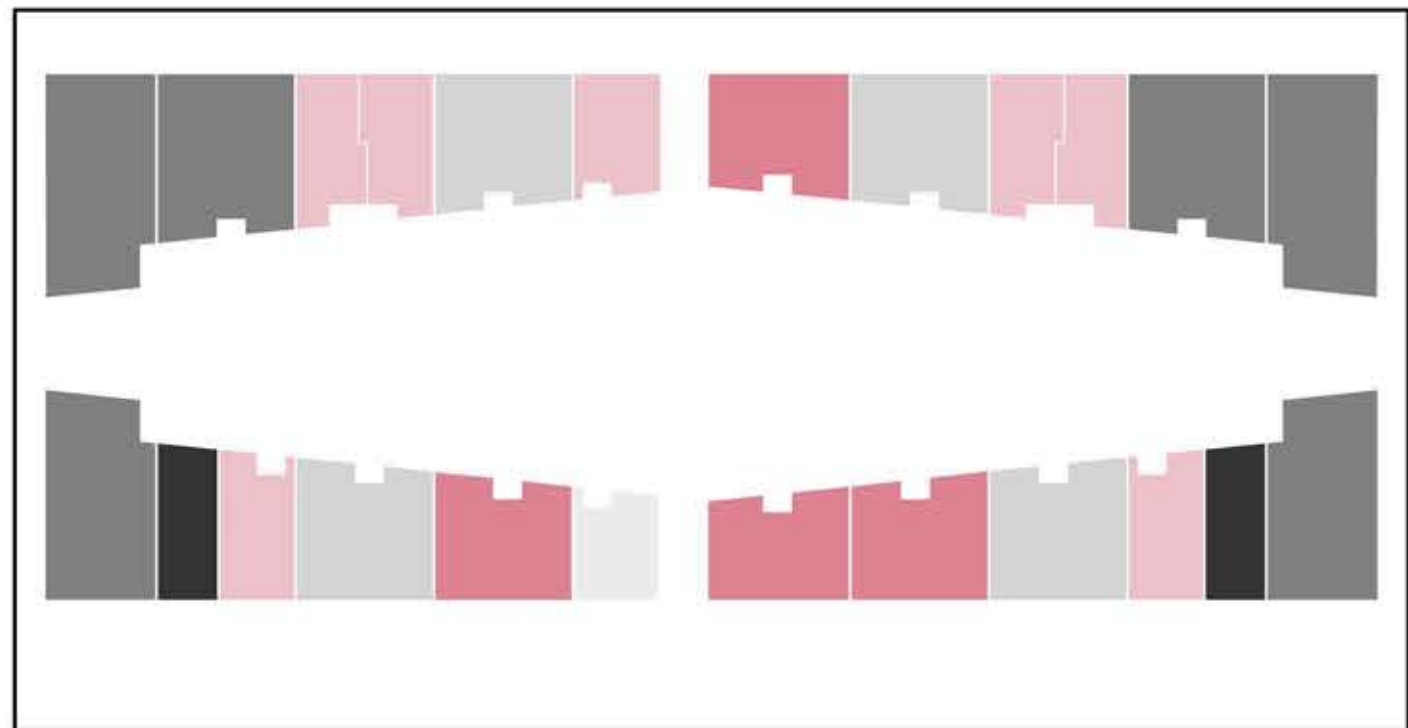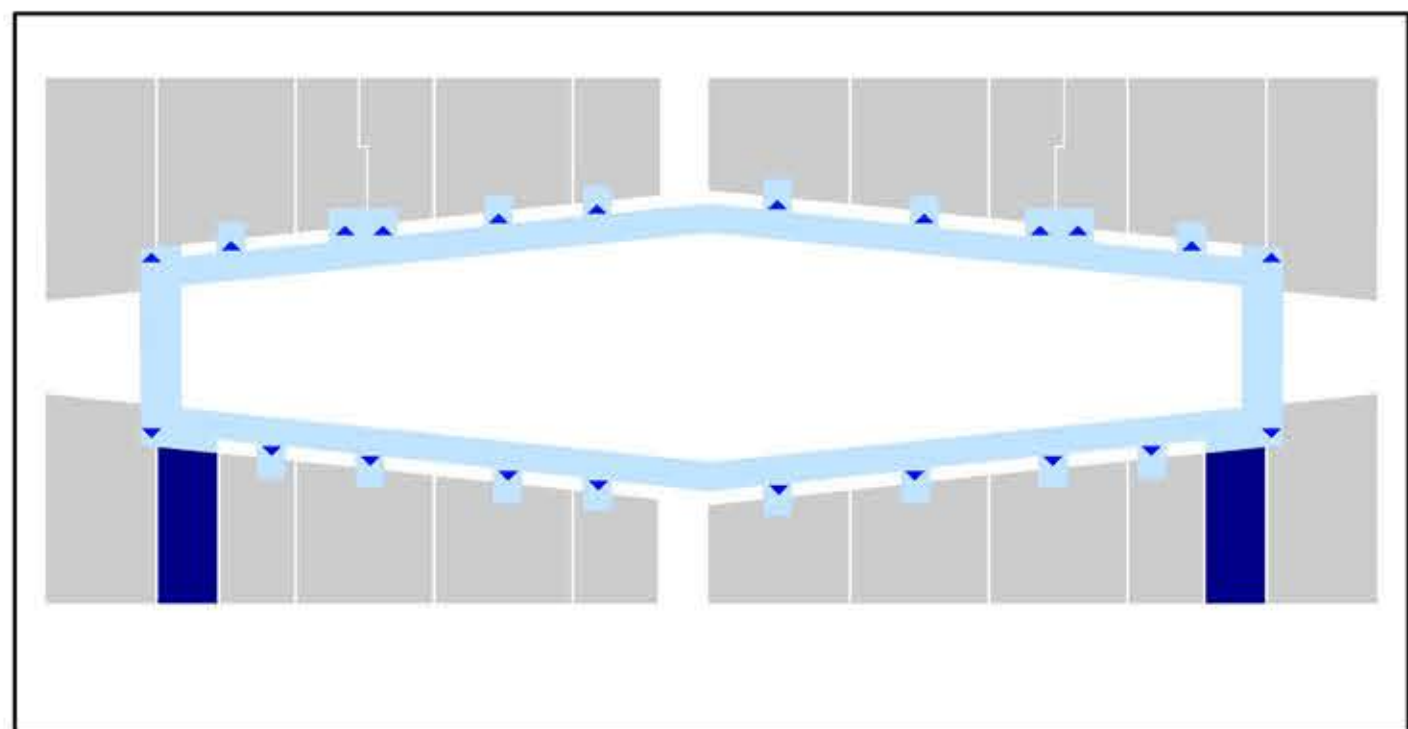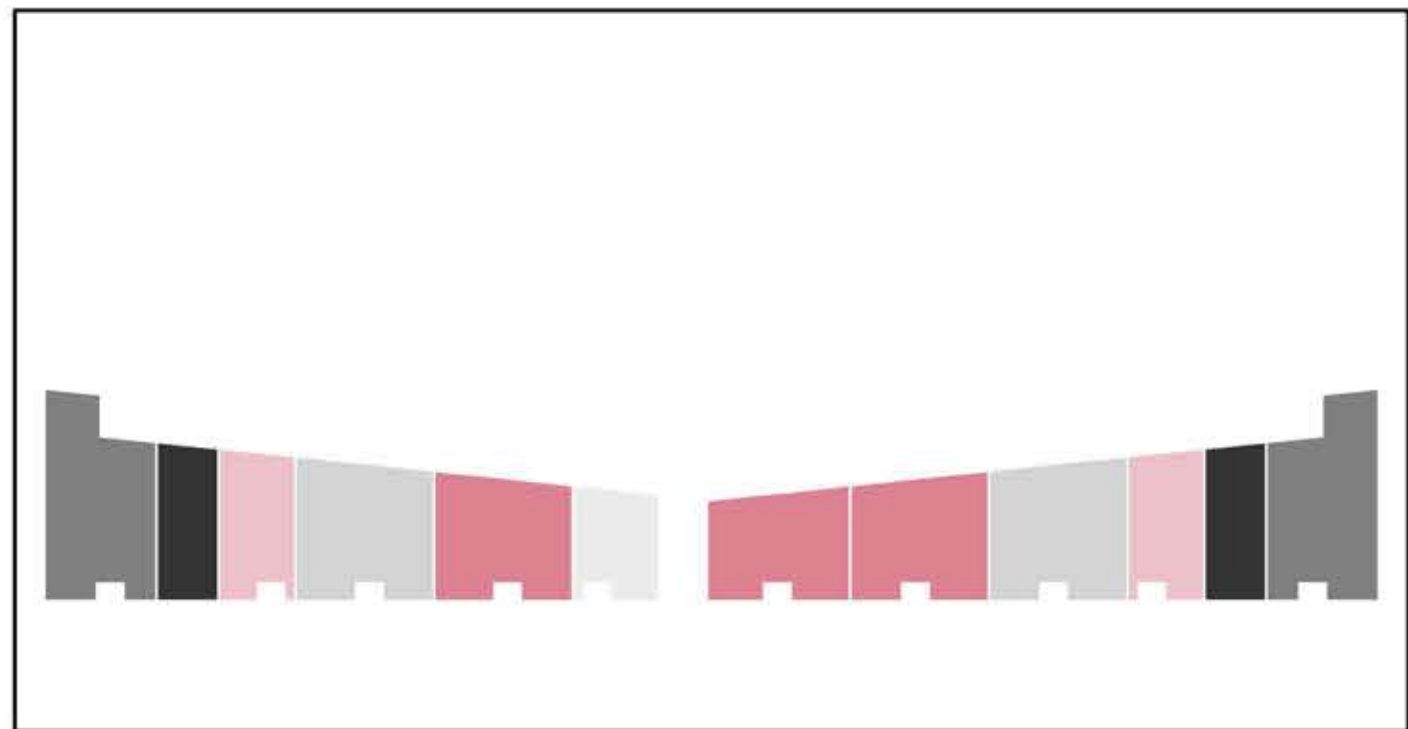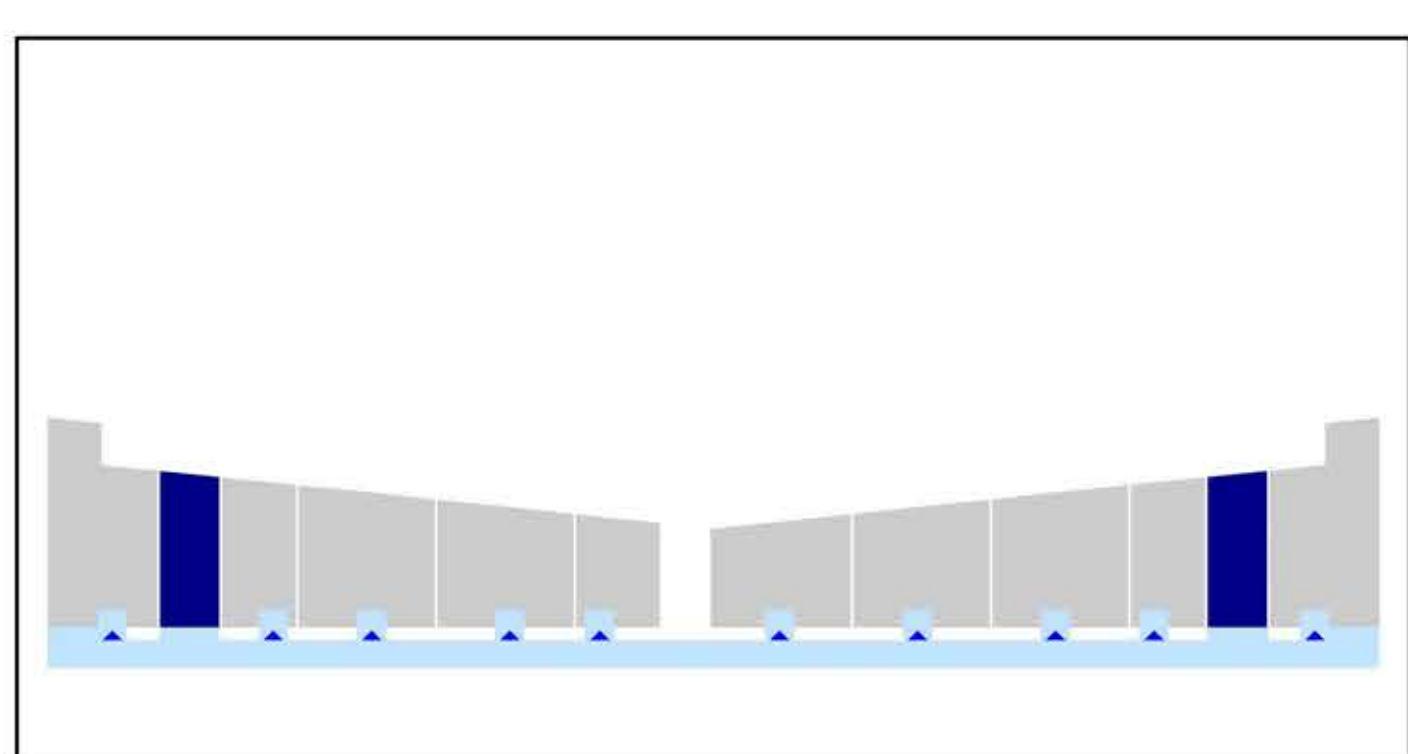

CIRCULATION



REPARTITION

