


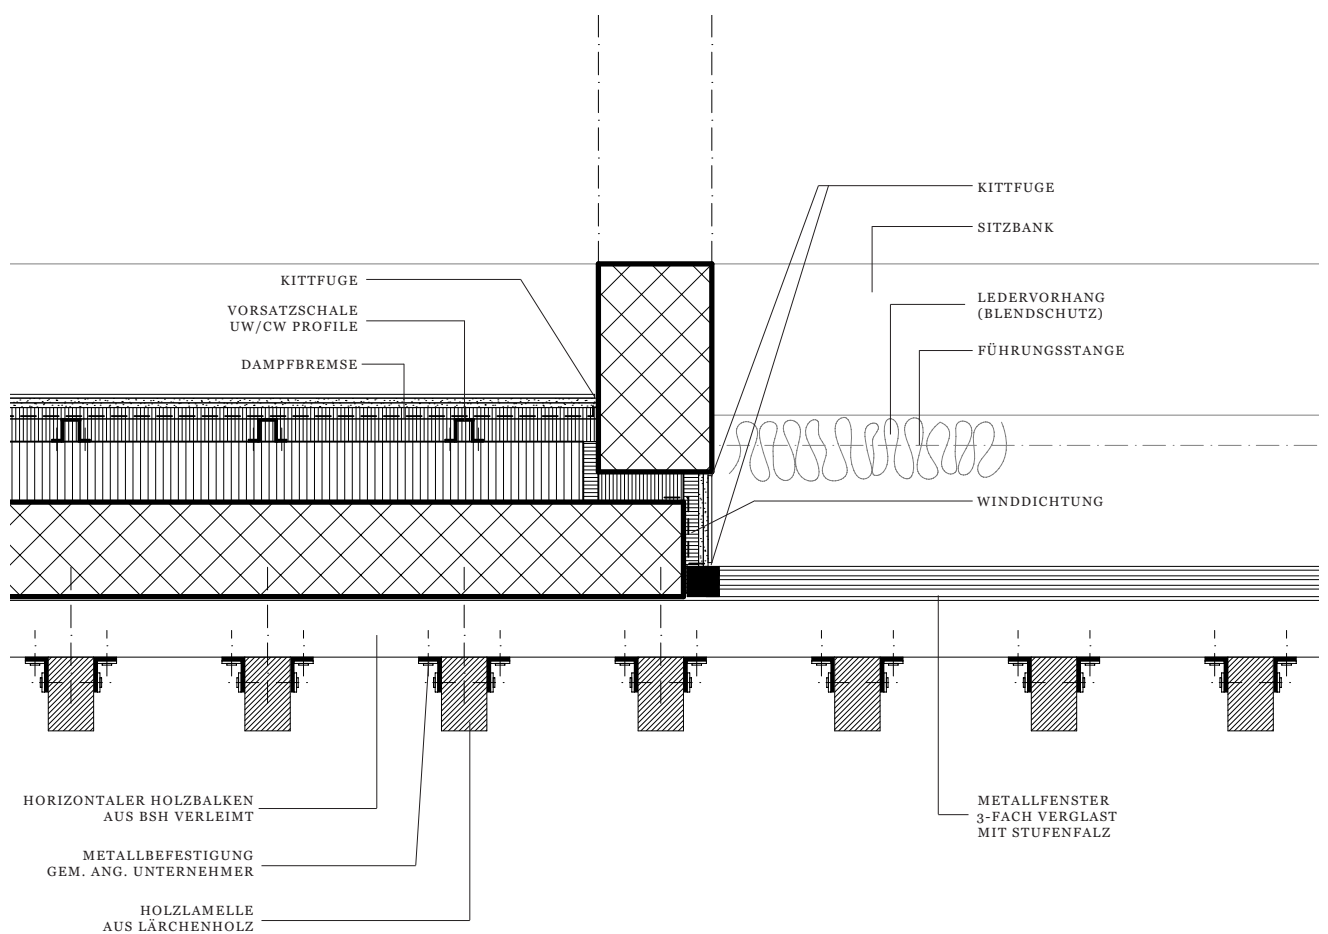

Grundrissbereich Ausstellungsgeschoss | 1:20

Verwaltungszentrale

Schichtenaufbau / atmosphärischer Querschnitt

Dachaufbau:

extensive Begrünung	100mm
Systemfilter	5mm
Floraset	50mm
Trenn- und Schutzmatte	5mm
Feucht. Abdichtung bituminös, 2-lagig	16mm
Wärmedämmung	200mm
Dampfbremse	2mm
Betondecke	220mm

Deckenaufbau:

Unterlagsboden Anhydrid geschliffen	70mm
PE - Folie	
Trittschalldämmung	20mm
Wärmedämmung	20mm
Betondecke	220mm

Bodenaufbau:


Unterlagsboden Anhydrid geschliffen	70mm
PE - Folie	
Wärmedämmung	250mm
Feucht. Abdichtung bituminös	8mm
Betonplatte	300mm
Magerbeton	50mm

Wandaufbau:



Holzlamellen (12cm x 20cm)	200mm
BSH - Balken als Unterkonstruktion	150mm
Sichtbeton	250mm
Wärmedämmung Glaswolle	160mm
Vorsatzschale UW/CW Profile	60mm
Dampfbremse vollflächig	
Dämmung	30mm
Gipskartonplatte	25mm
Glattputz	10mm

Fassade:

Oberlicht:	
Aluminiumrahmen mit Stufenfalz	70mm
Klappfügel zur Nachtauskühlung	
3-fach Isolierverglasung	
Sonnenschutz:	
Stoffstoren mit seitlicher Führung	100mm
Festverglasung:	
Aluminiumrahmen mit Stufenfalz	70mm
3-fach Isolierverglasung	

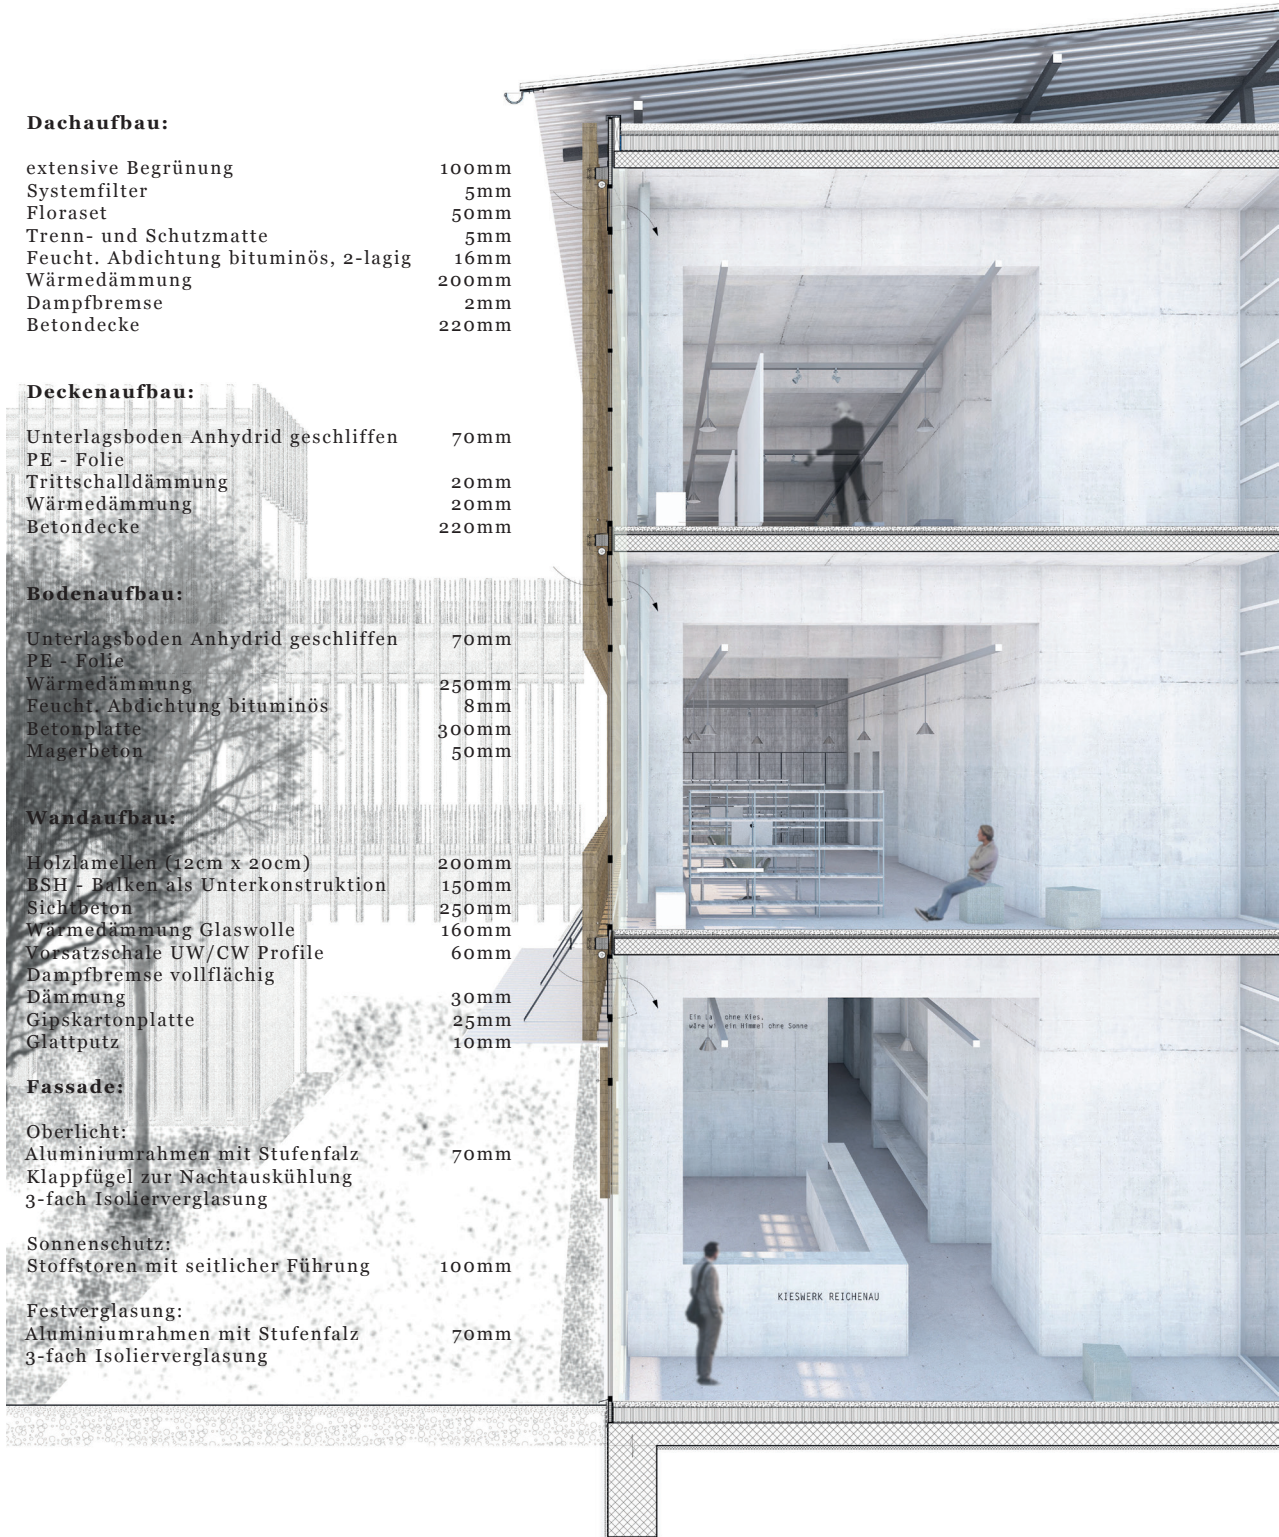


atmosphärischer Querschnitt | 1:100

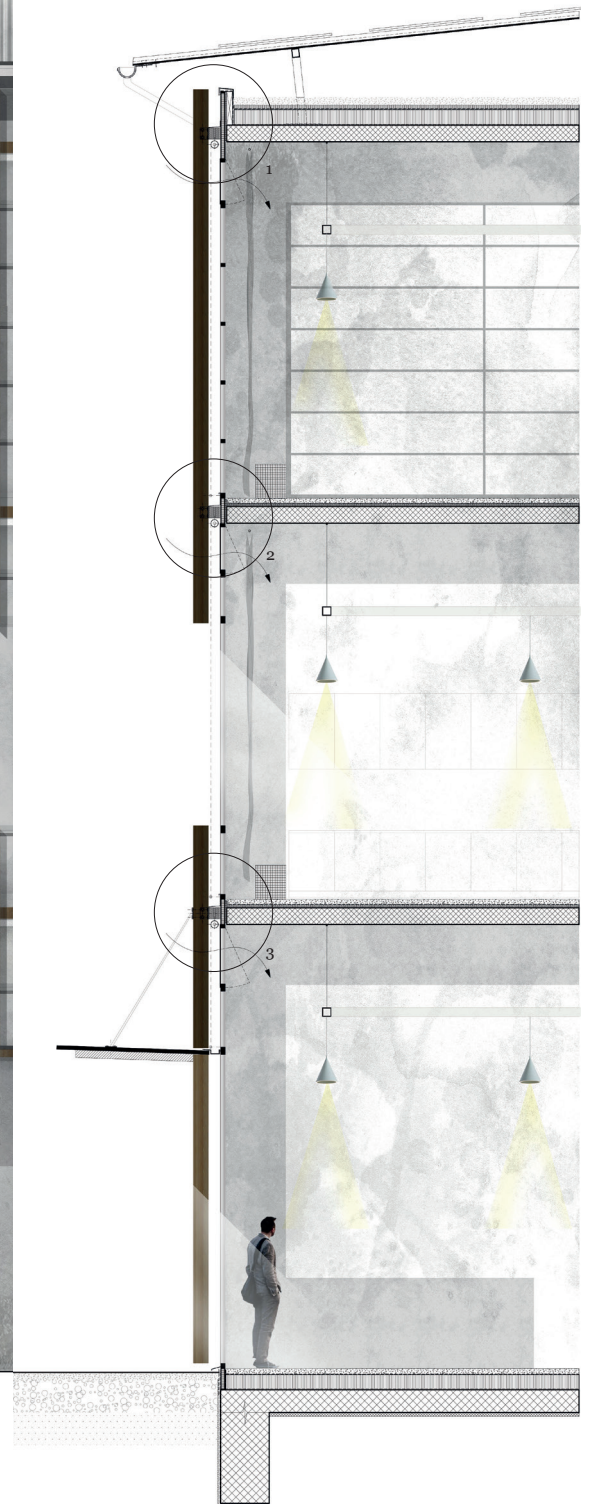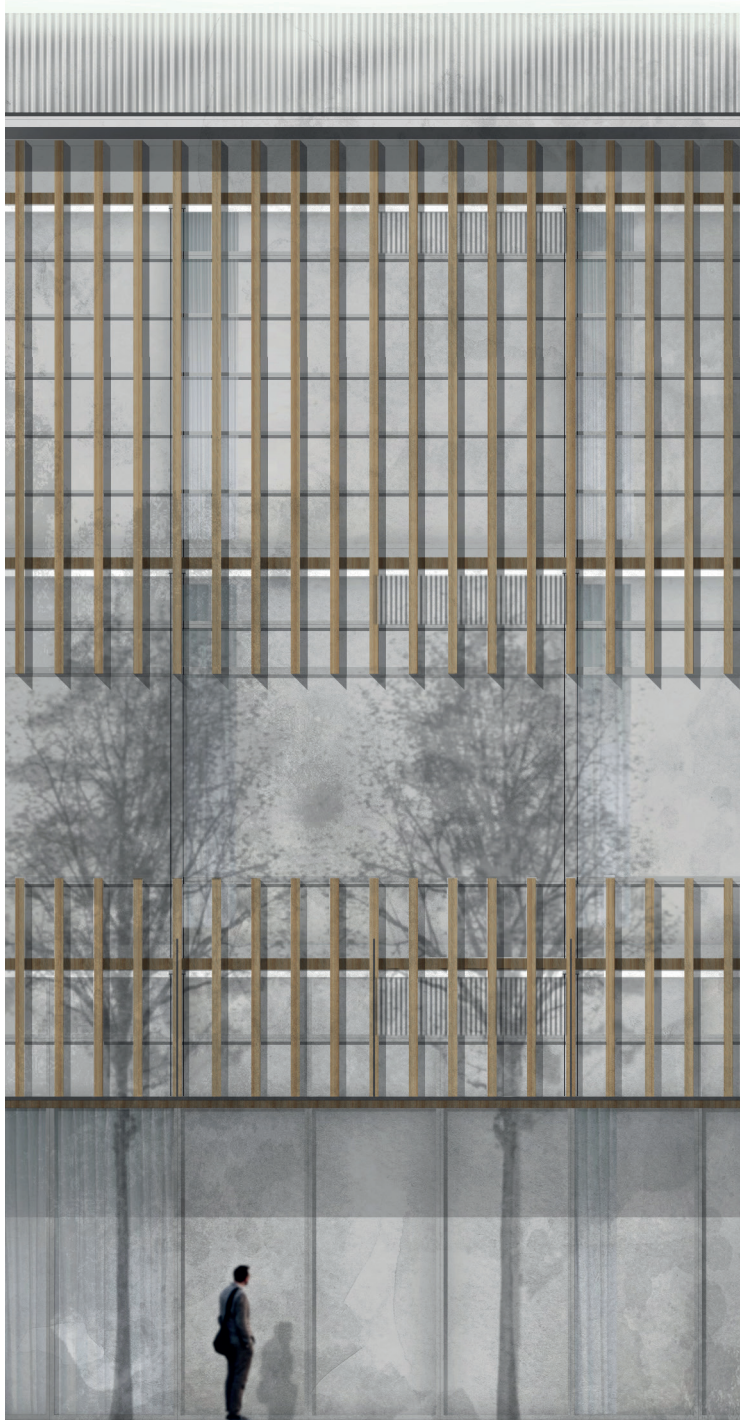


Teilanaicht / Fassadenschnitt | 1:100

Verwaltungszentrale

Fassadenschnitt / Detailschnitt

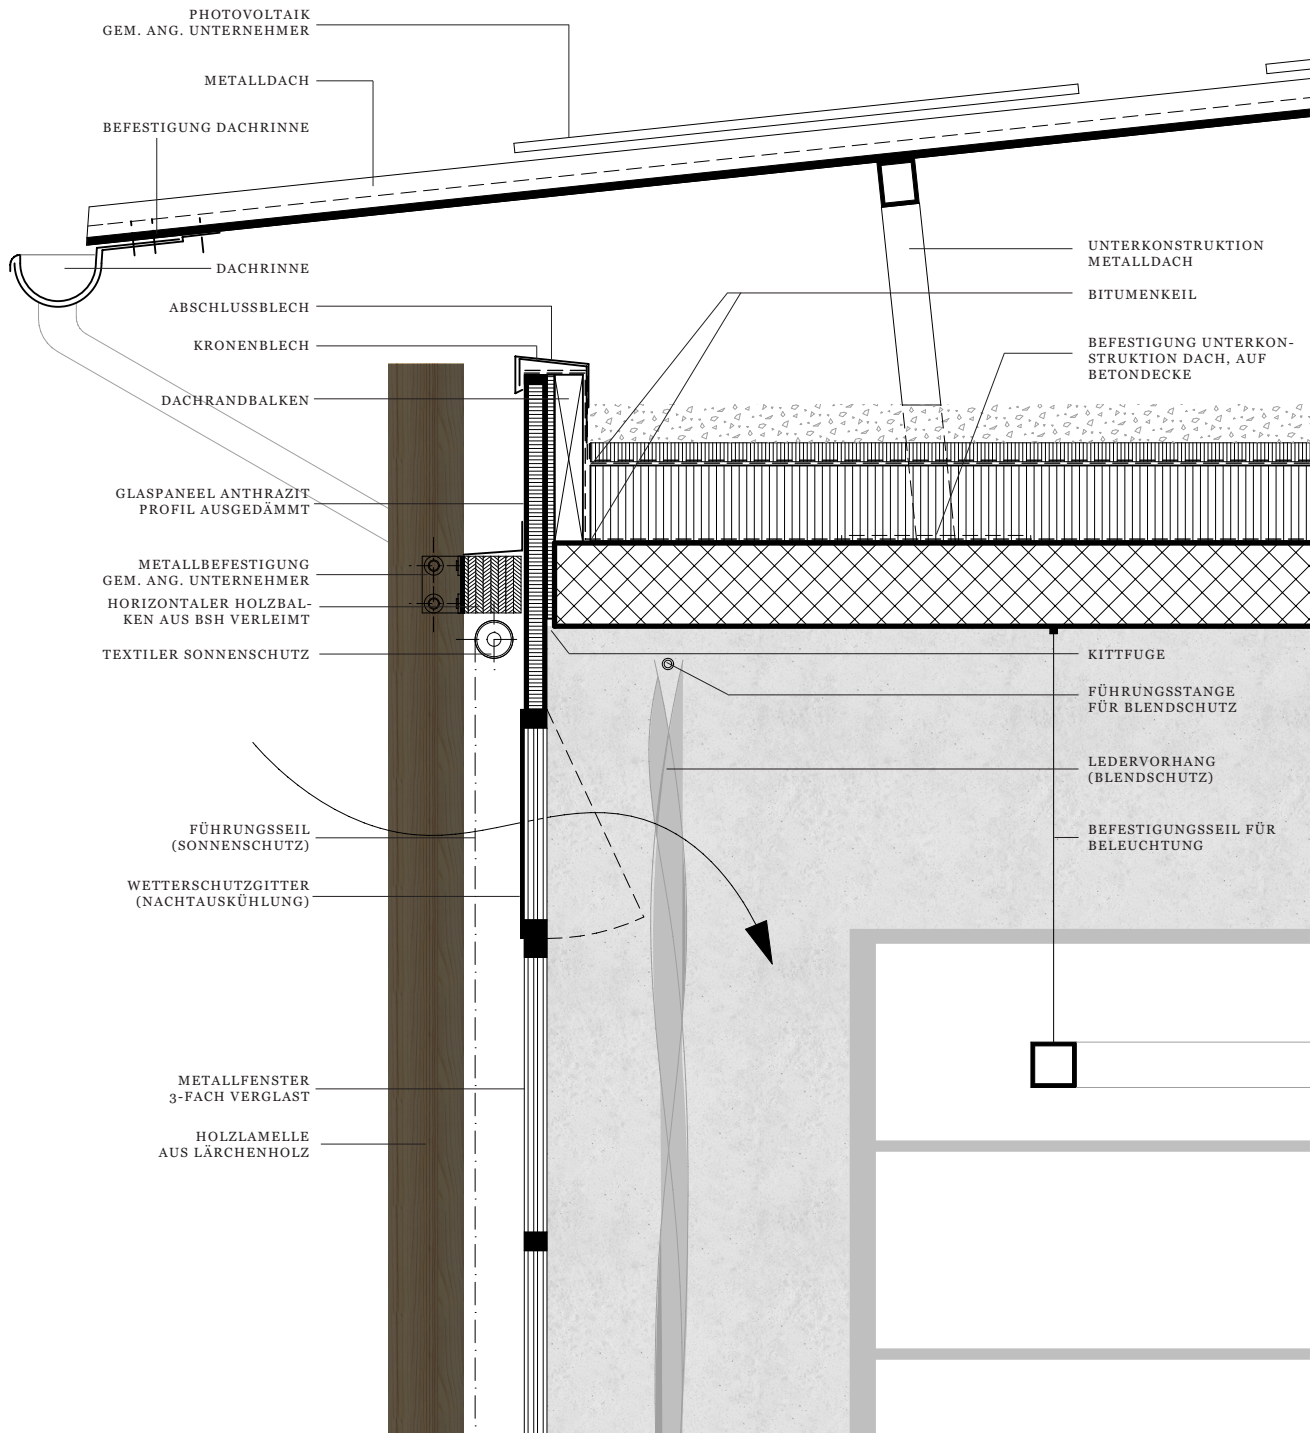


Detailschnitt 1 | 1:20

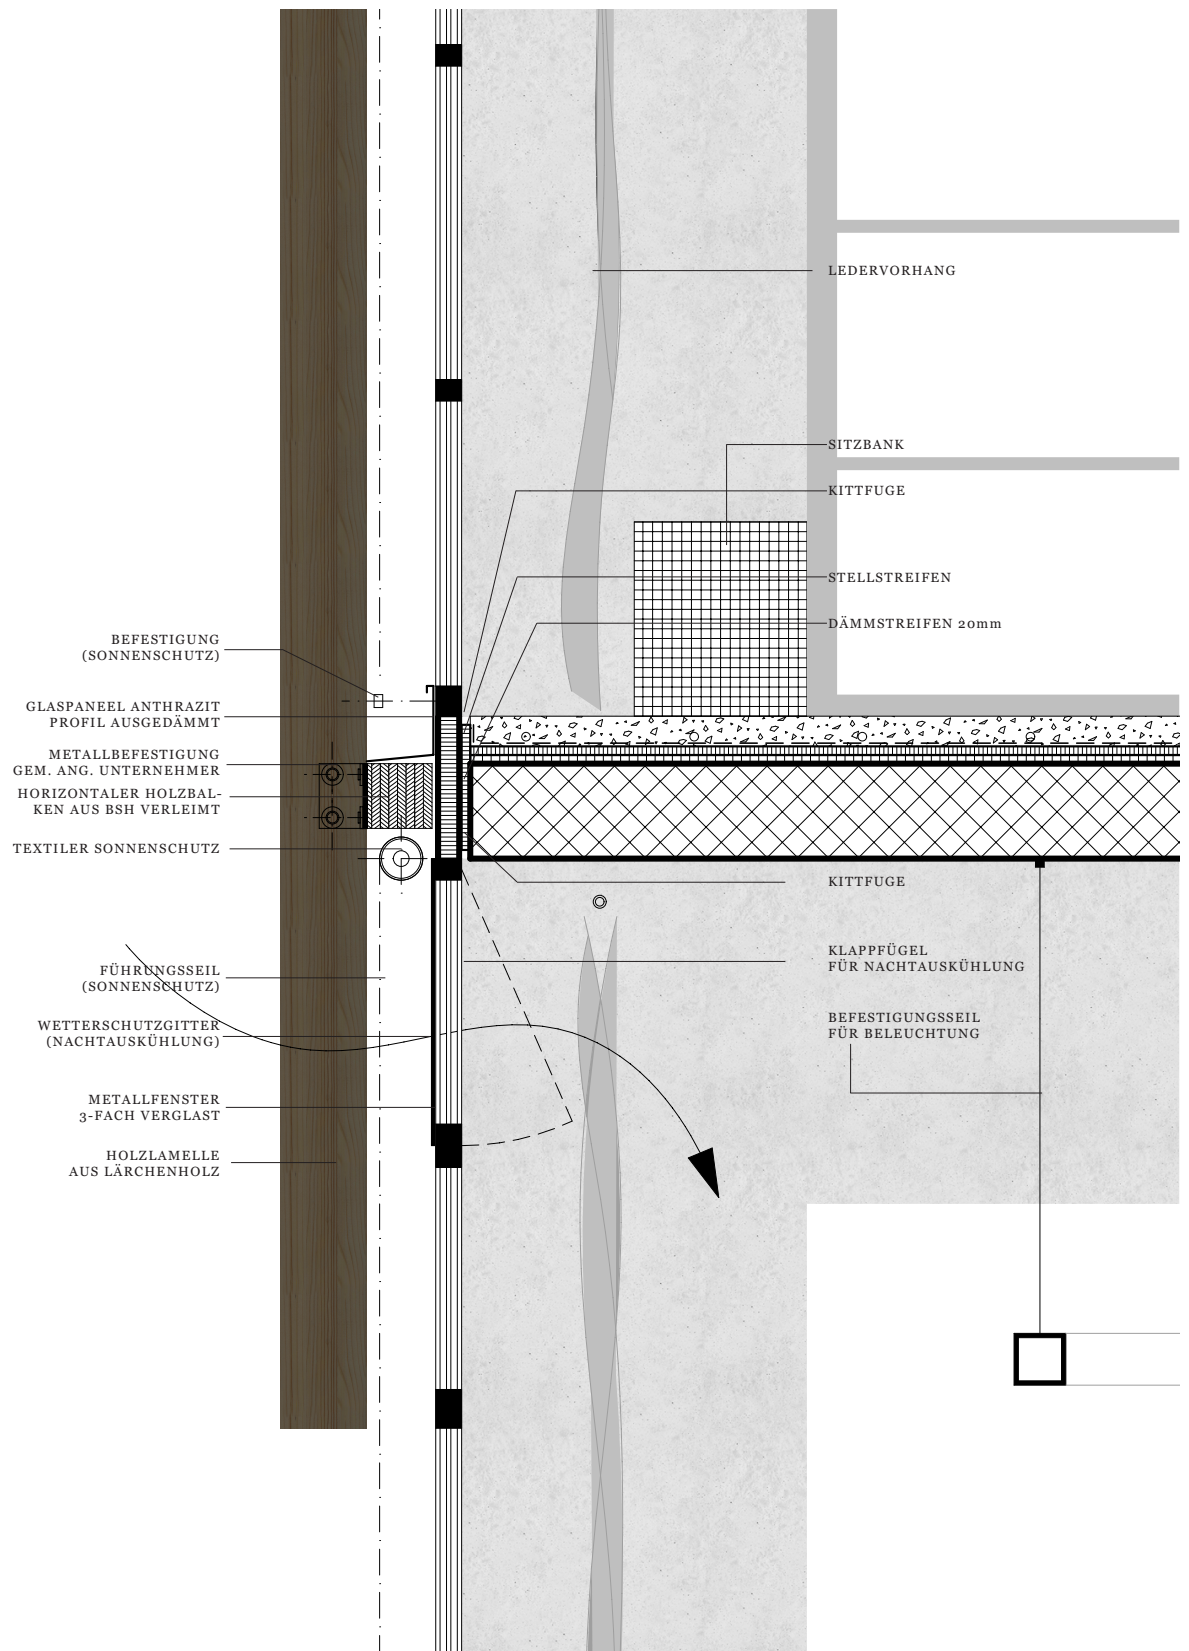

Detailschnitt 2 | 1:20

Verwaltungszentrale

Detailschnitte

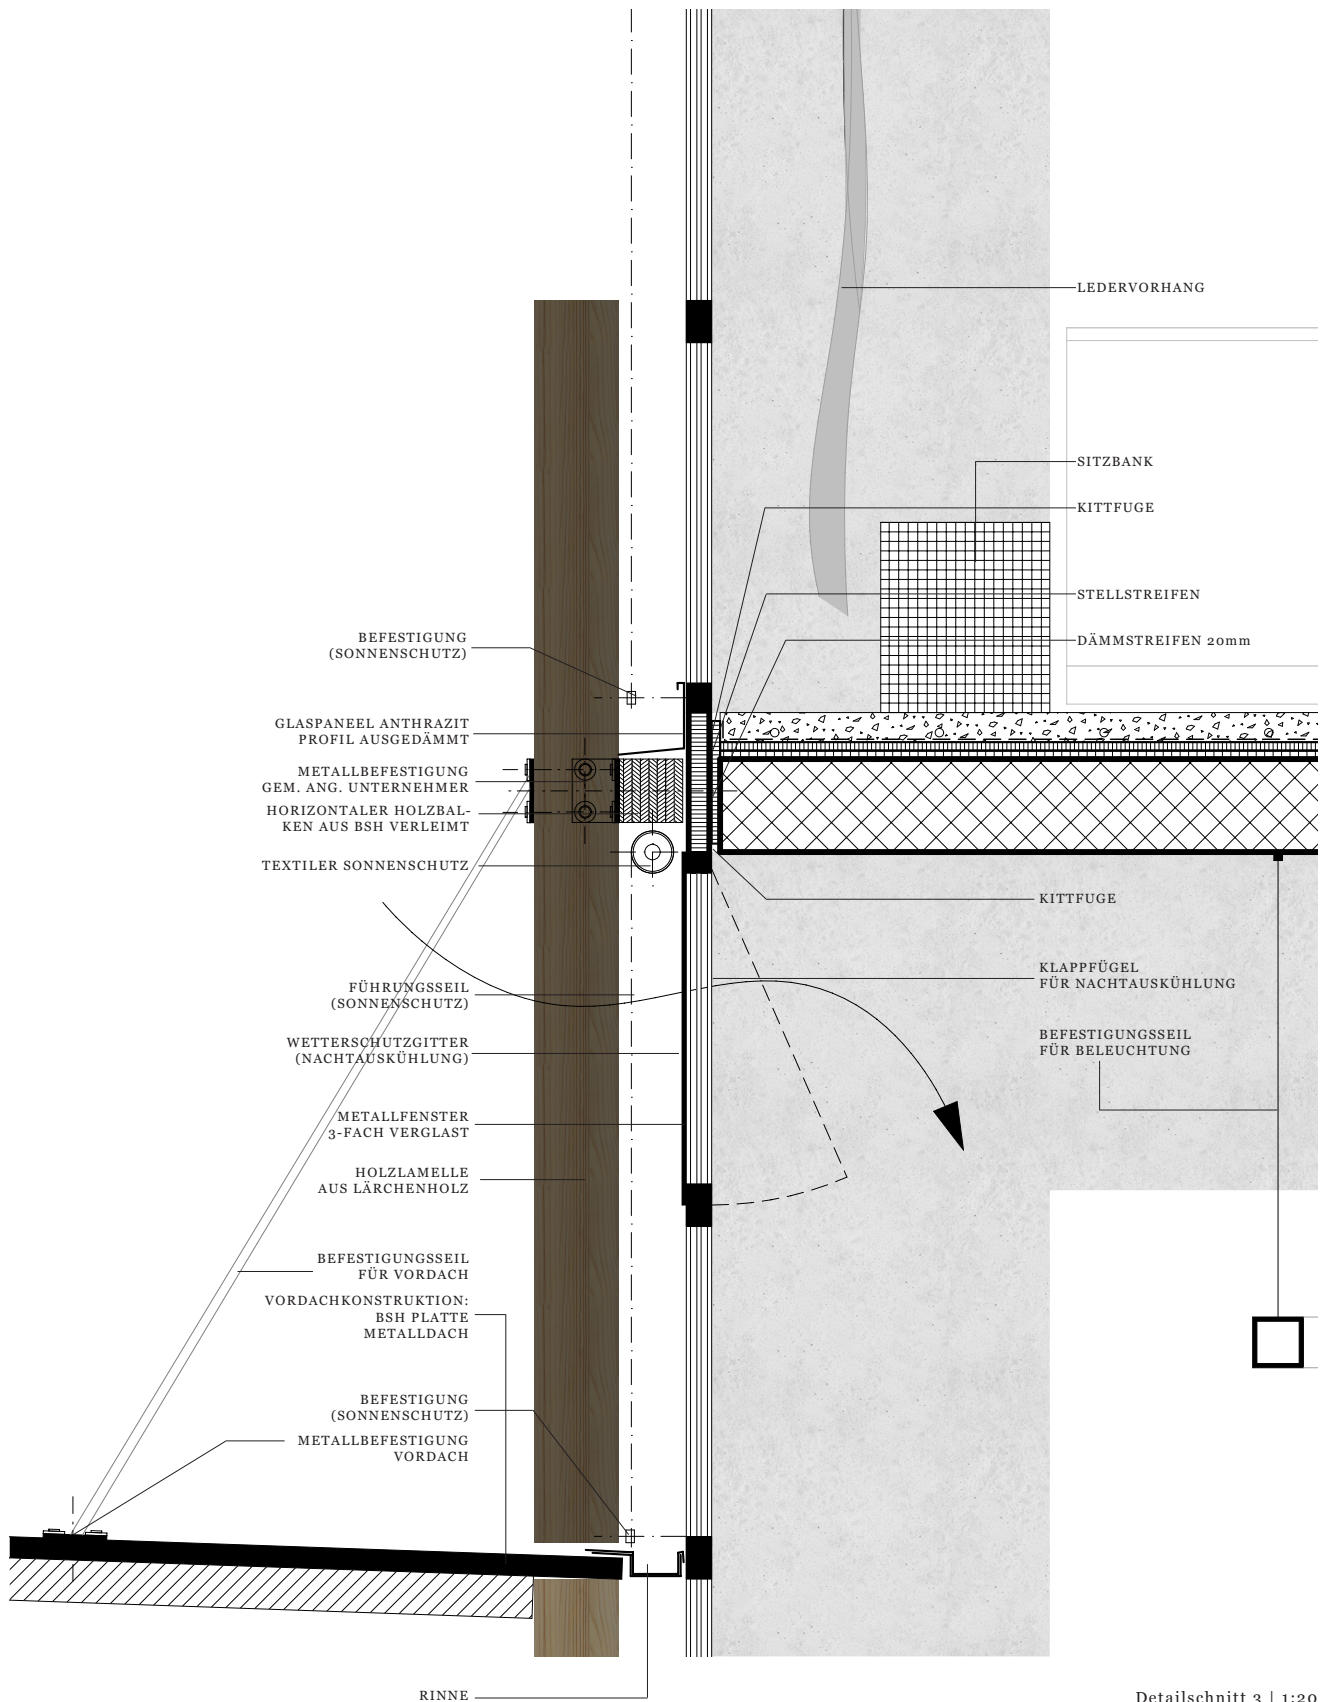

Detailschnitt 3 | 1:20