




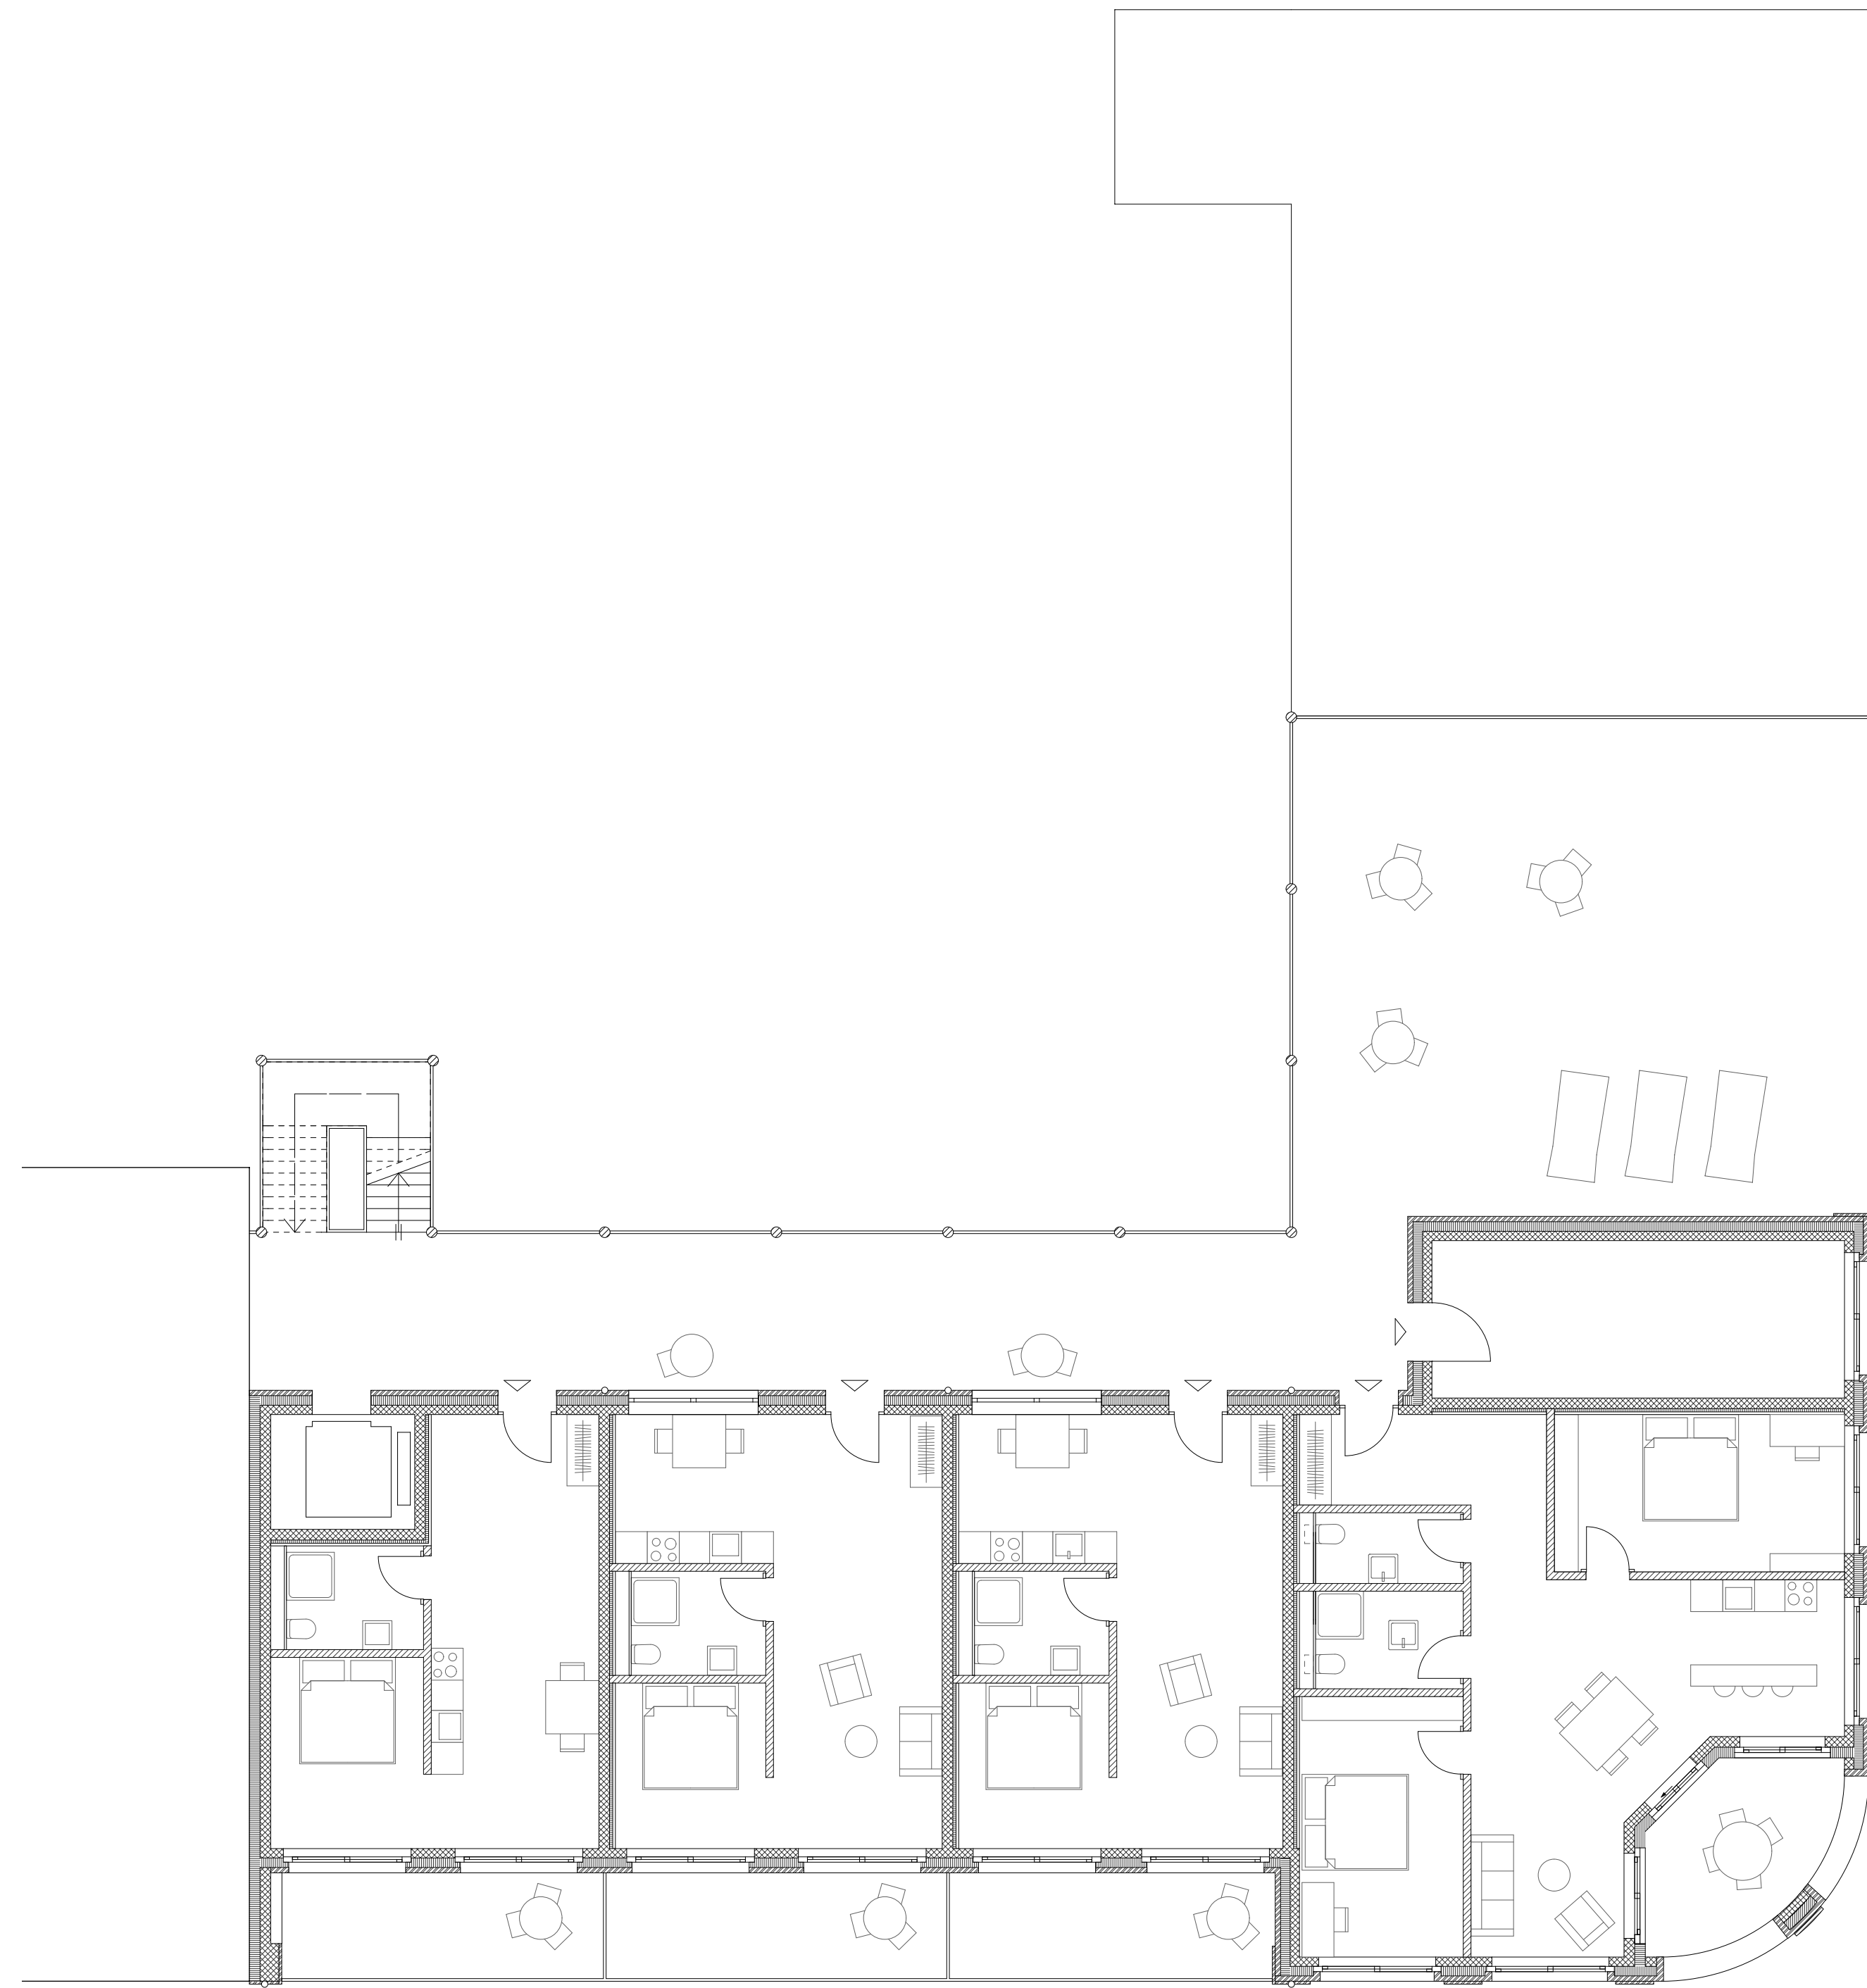

GRUNDRISS ATTIKA, 1:100

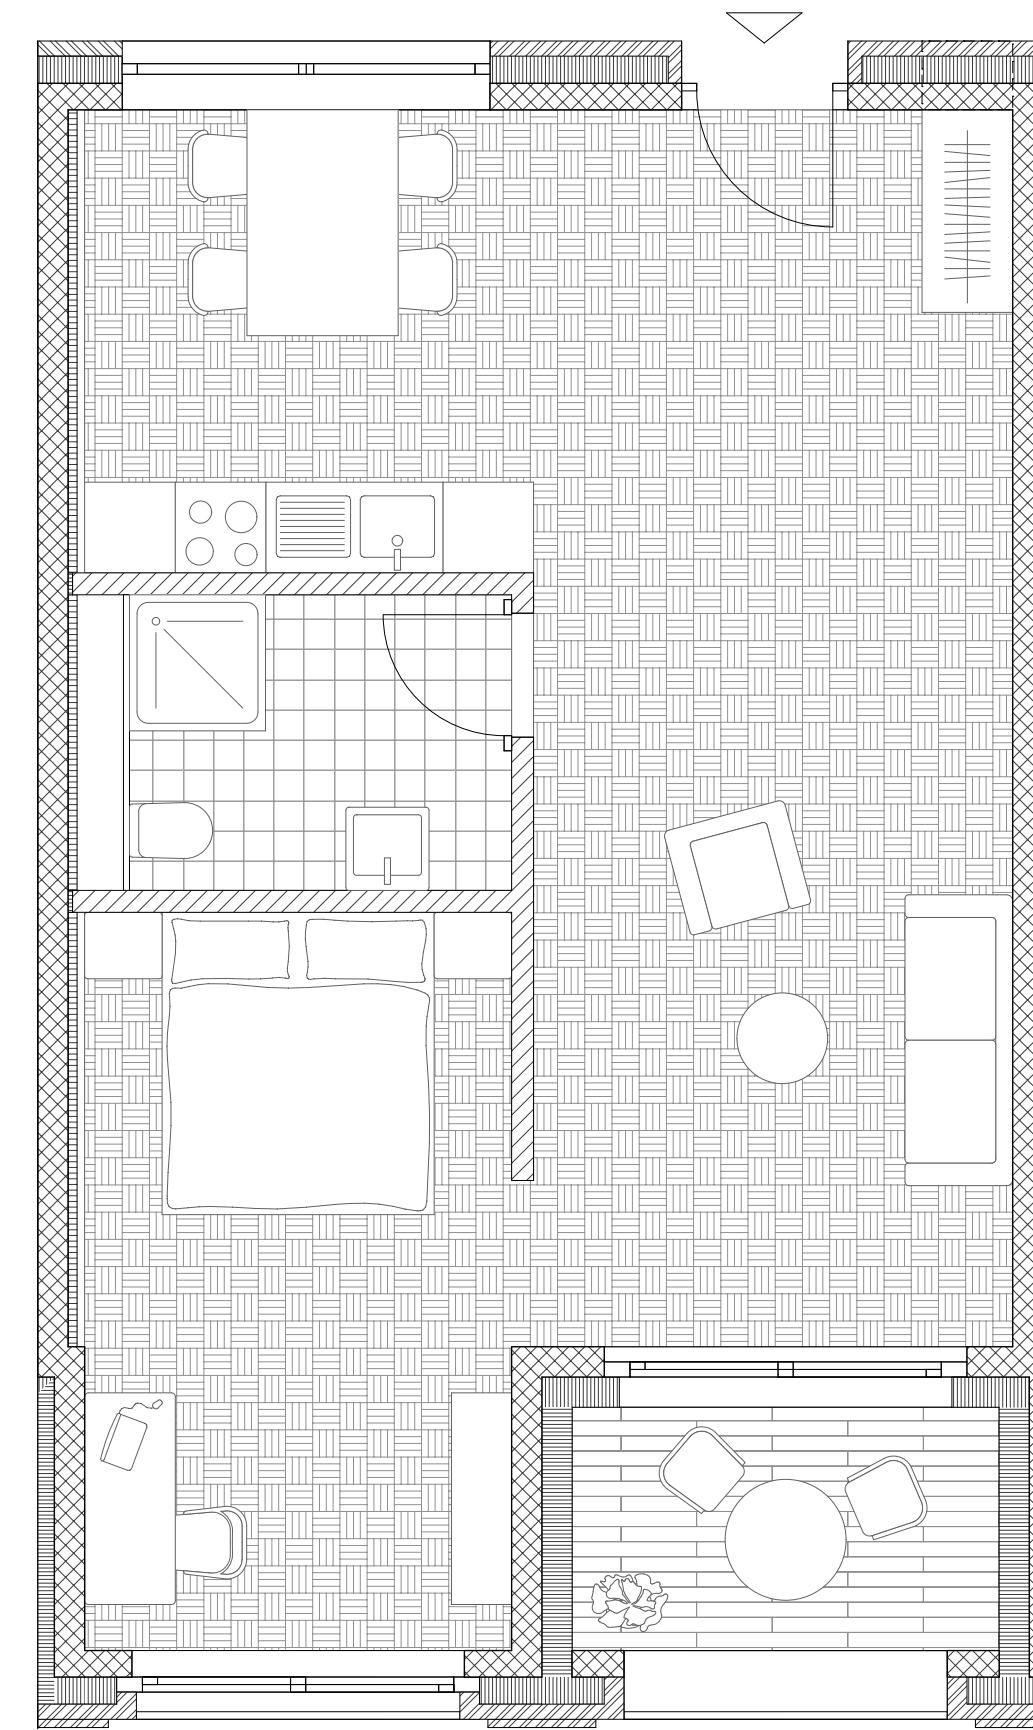

GRUNDRISS ZIMMER STANDARD, 1:50

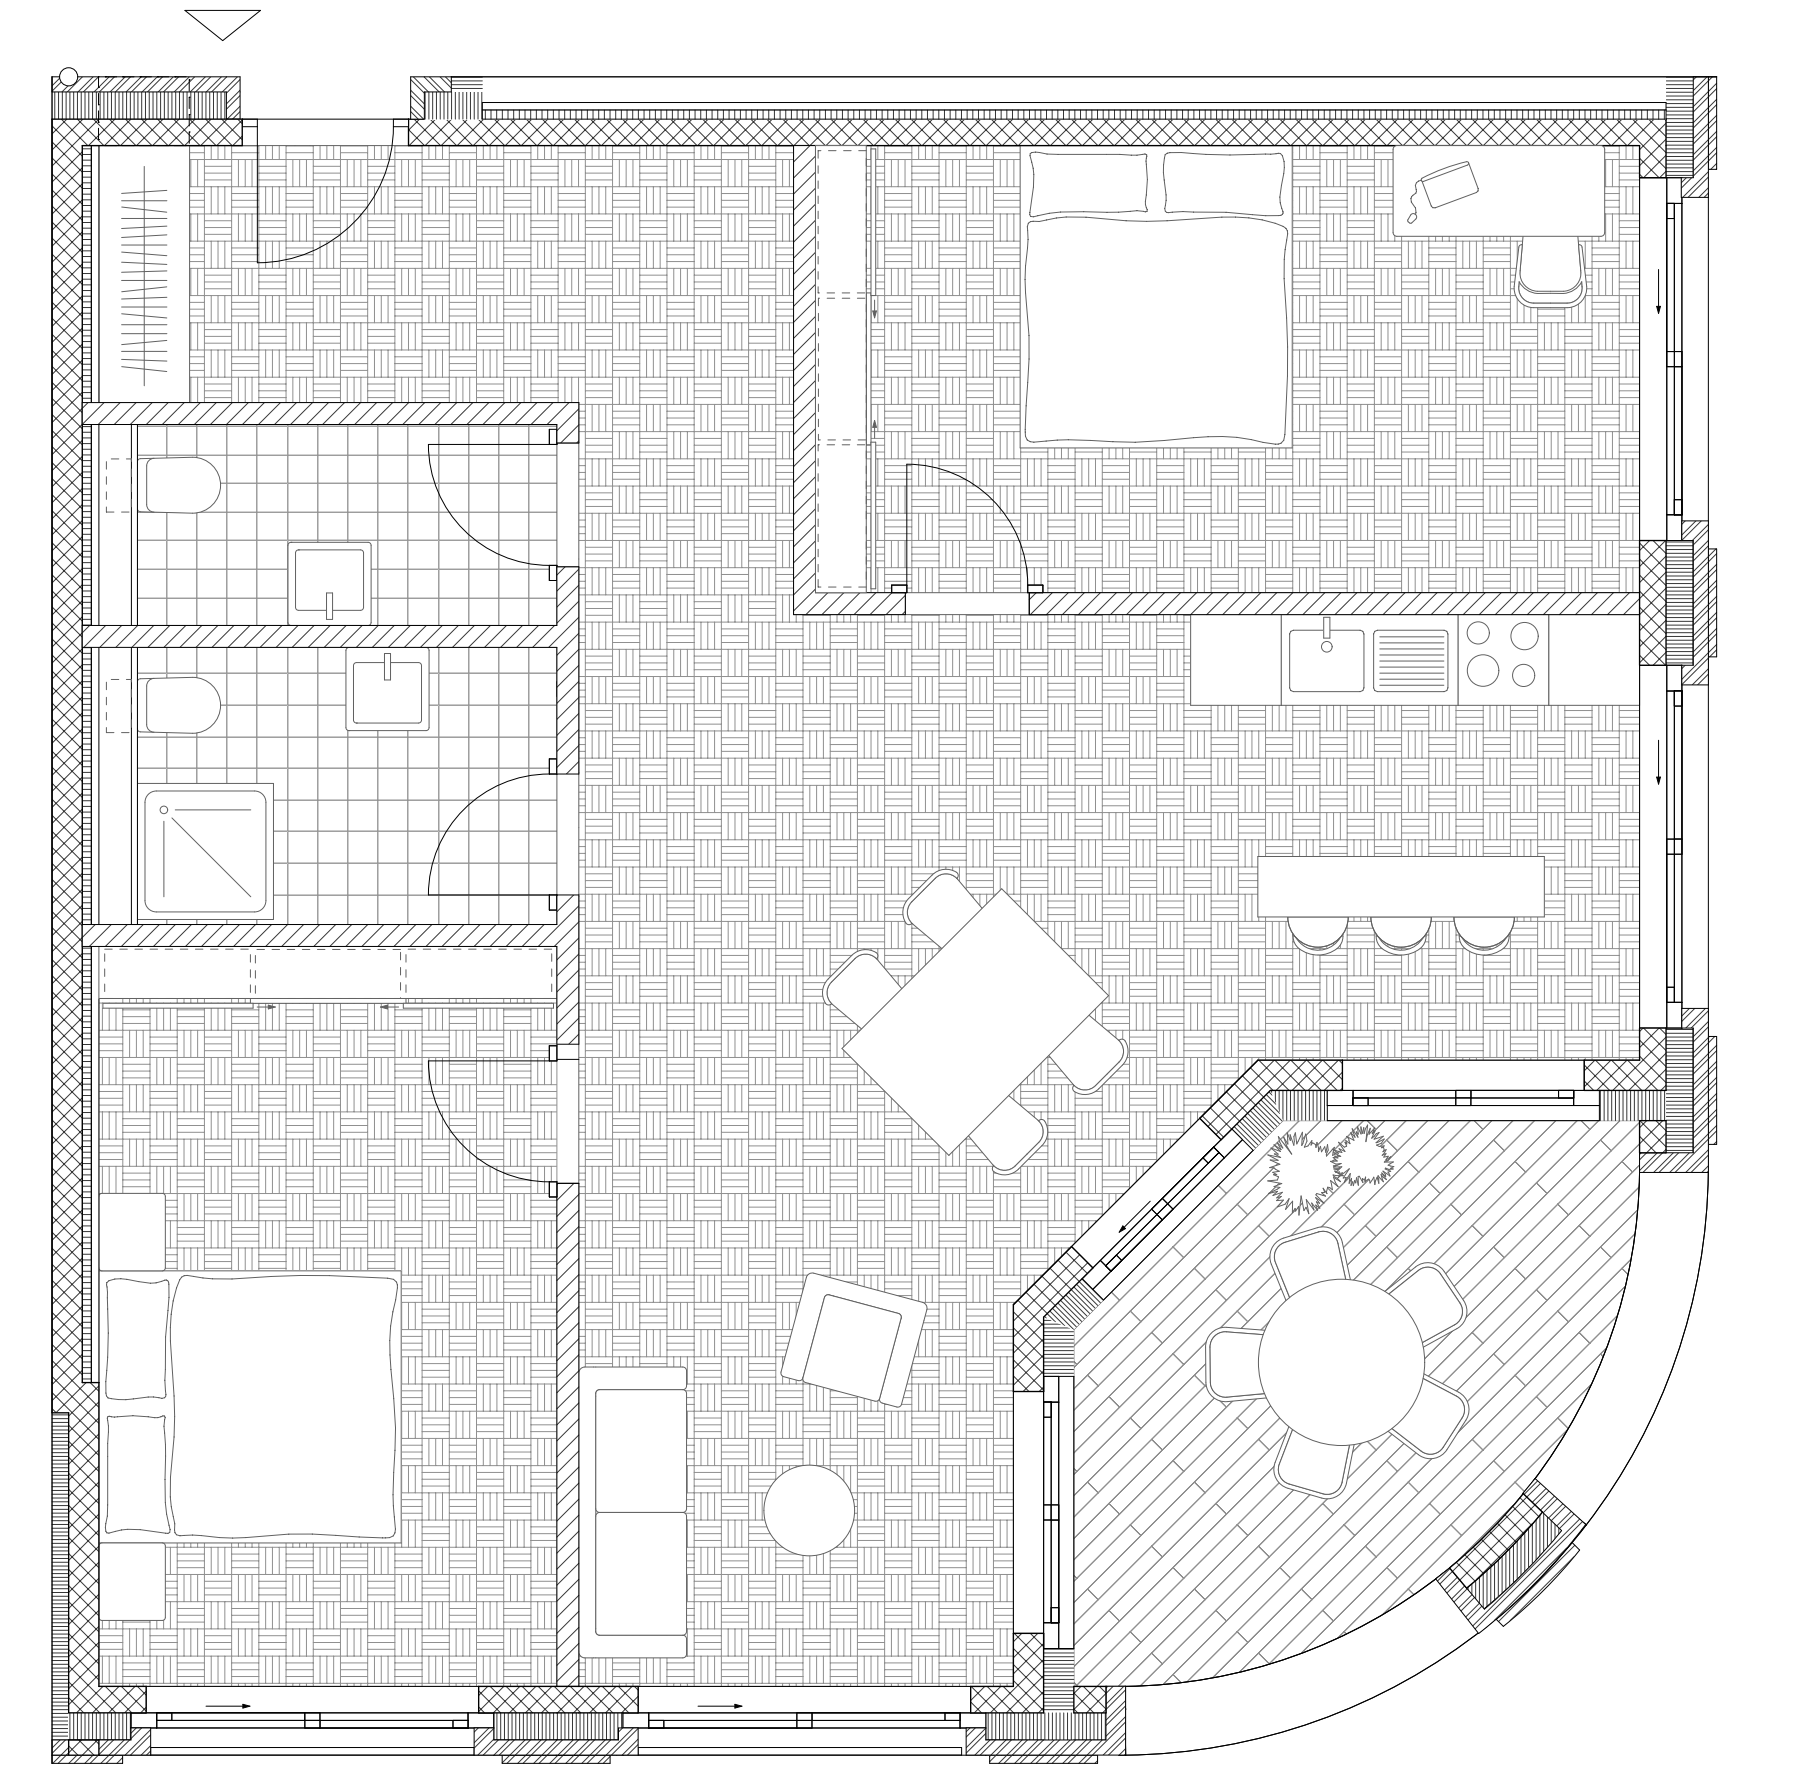

GRUNDRISS ZIMMER SUPERIOR, 1:50



ANSICHT HAFNERSTRASSE, 1:100



QUERSCHNITT, 1:100