





Aussenperspektive

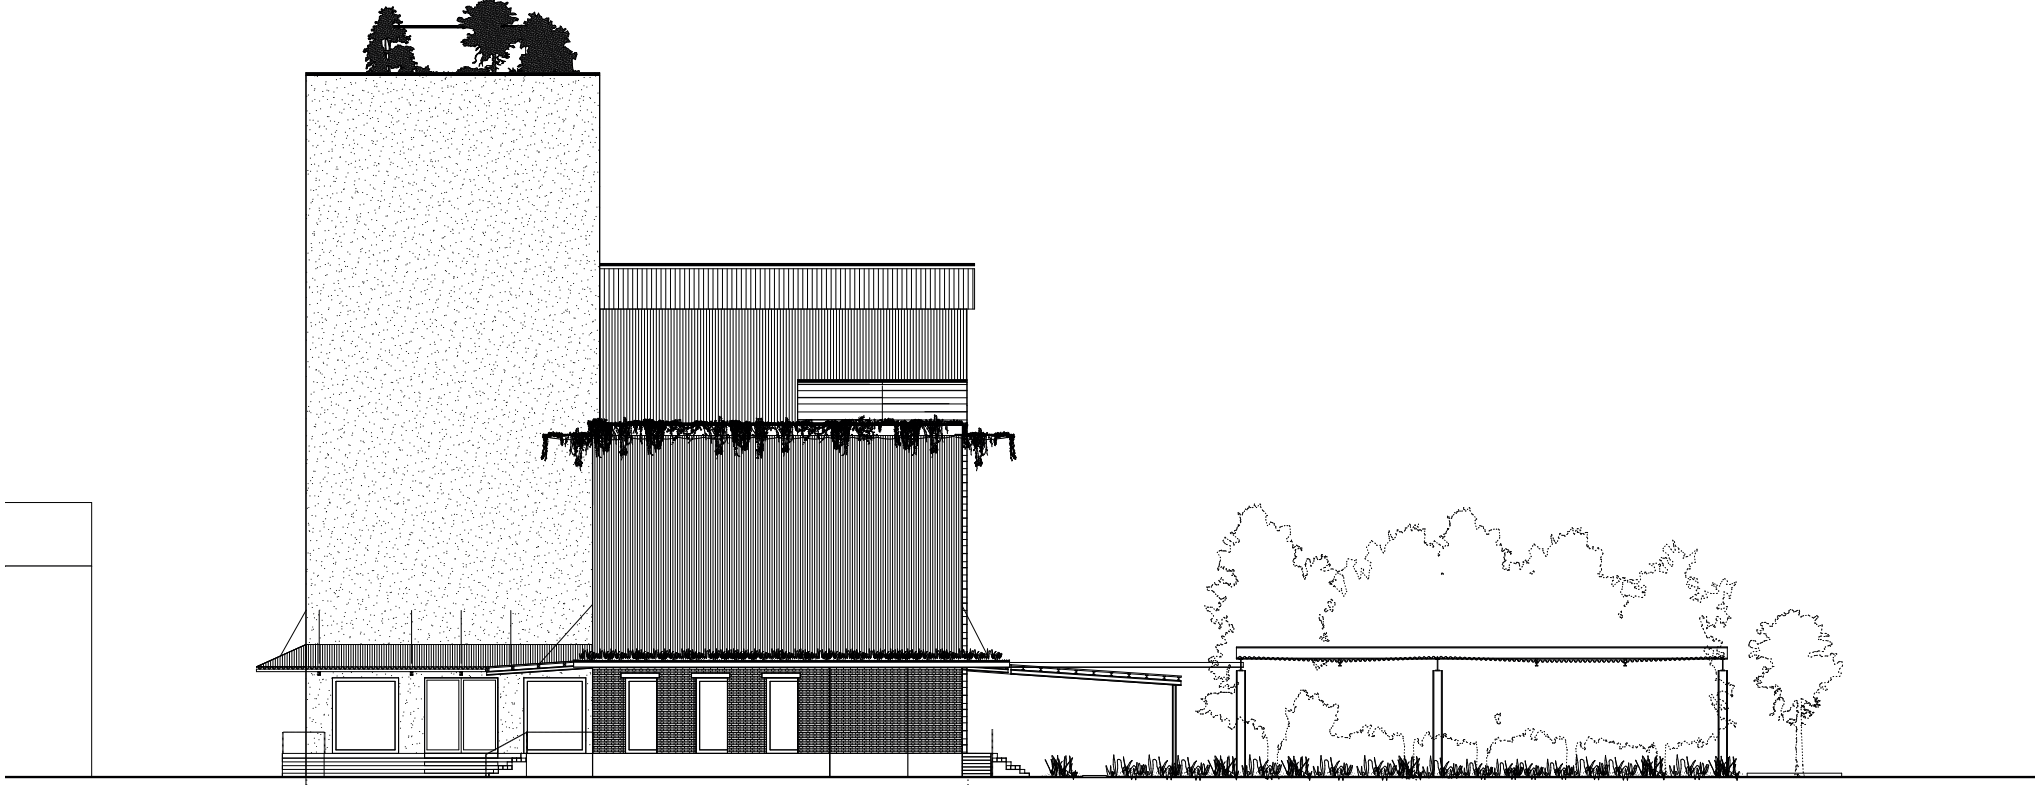


Westfassade



Südfassade

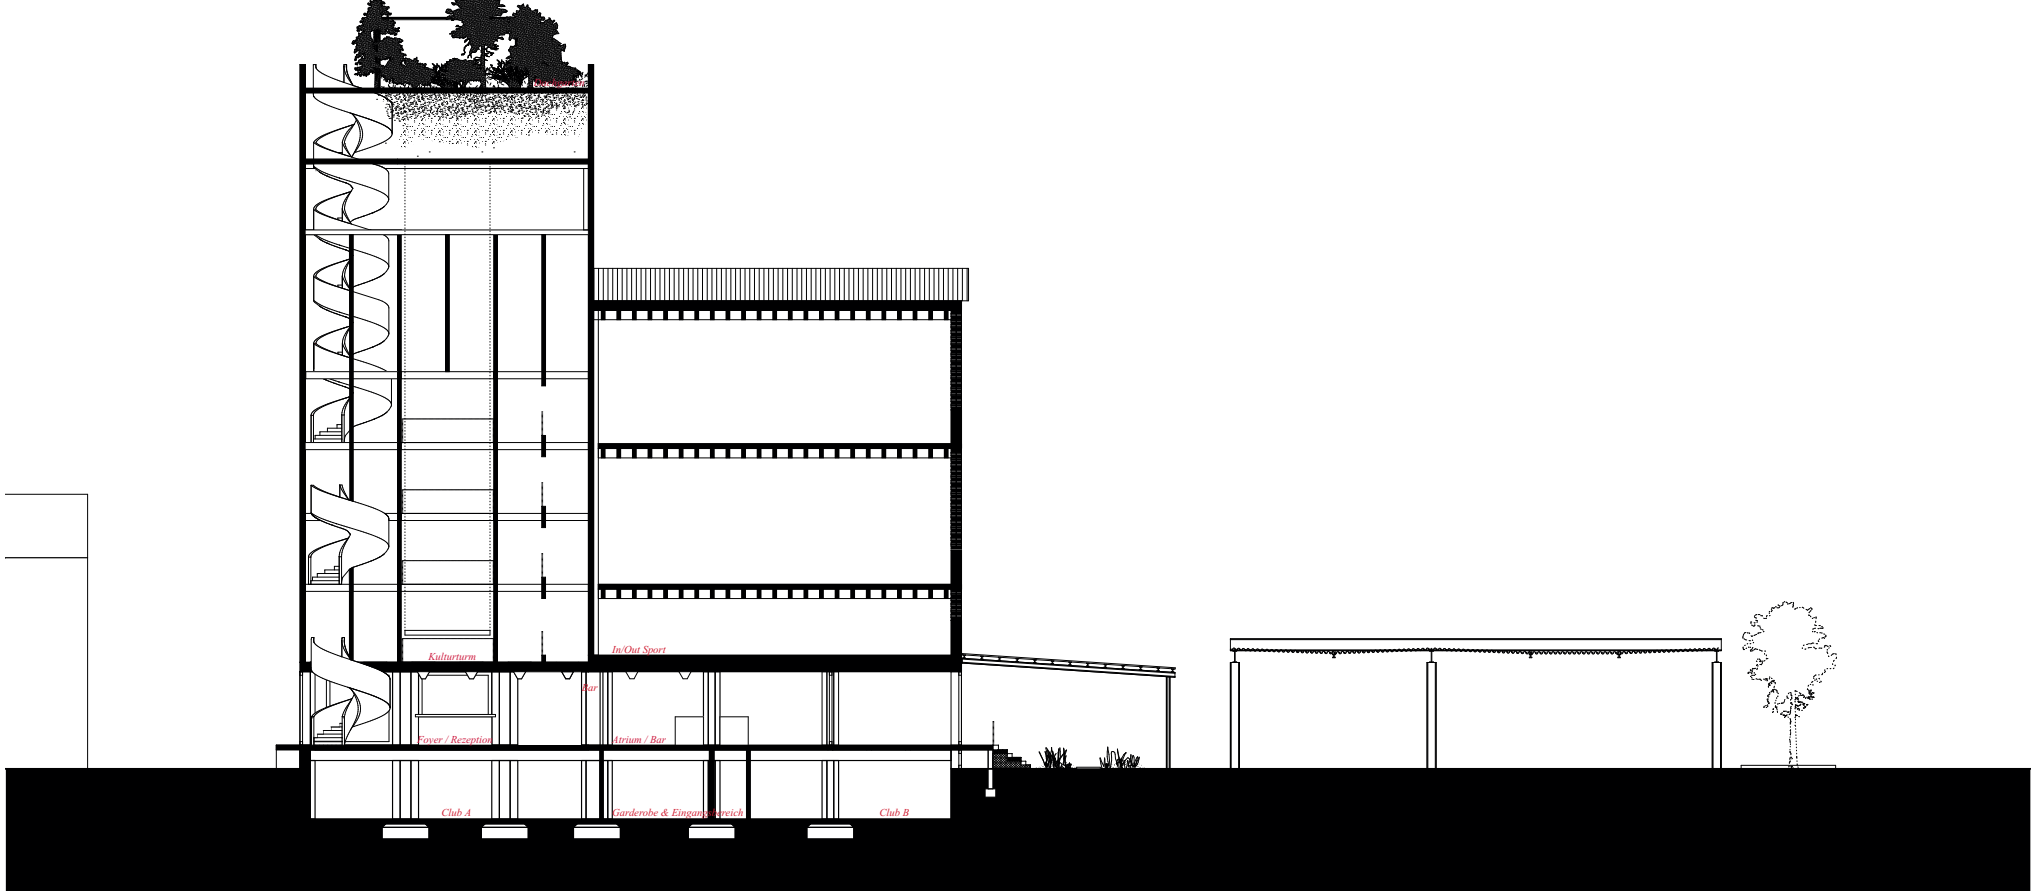


Schnitt C-C

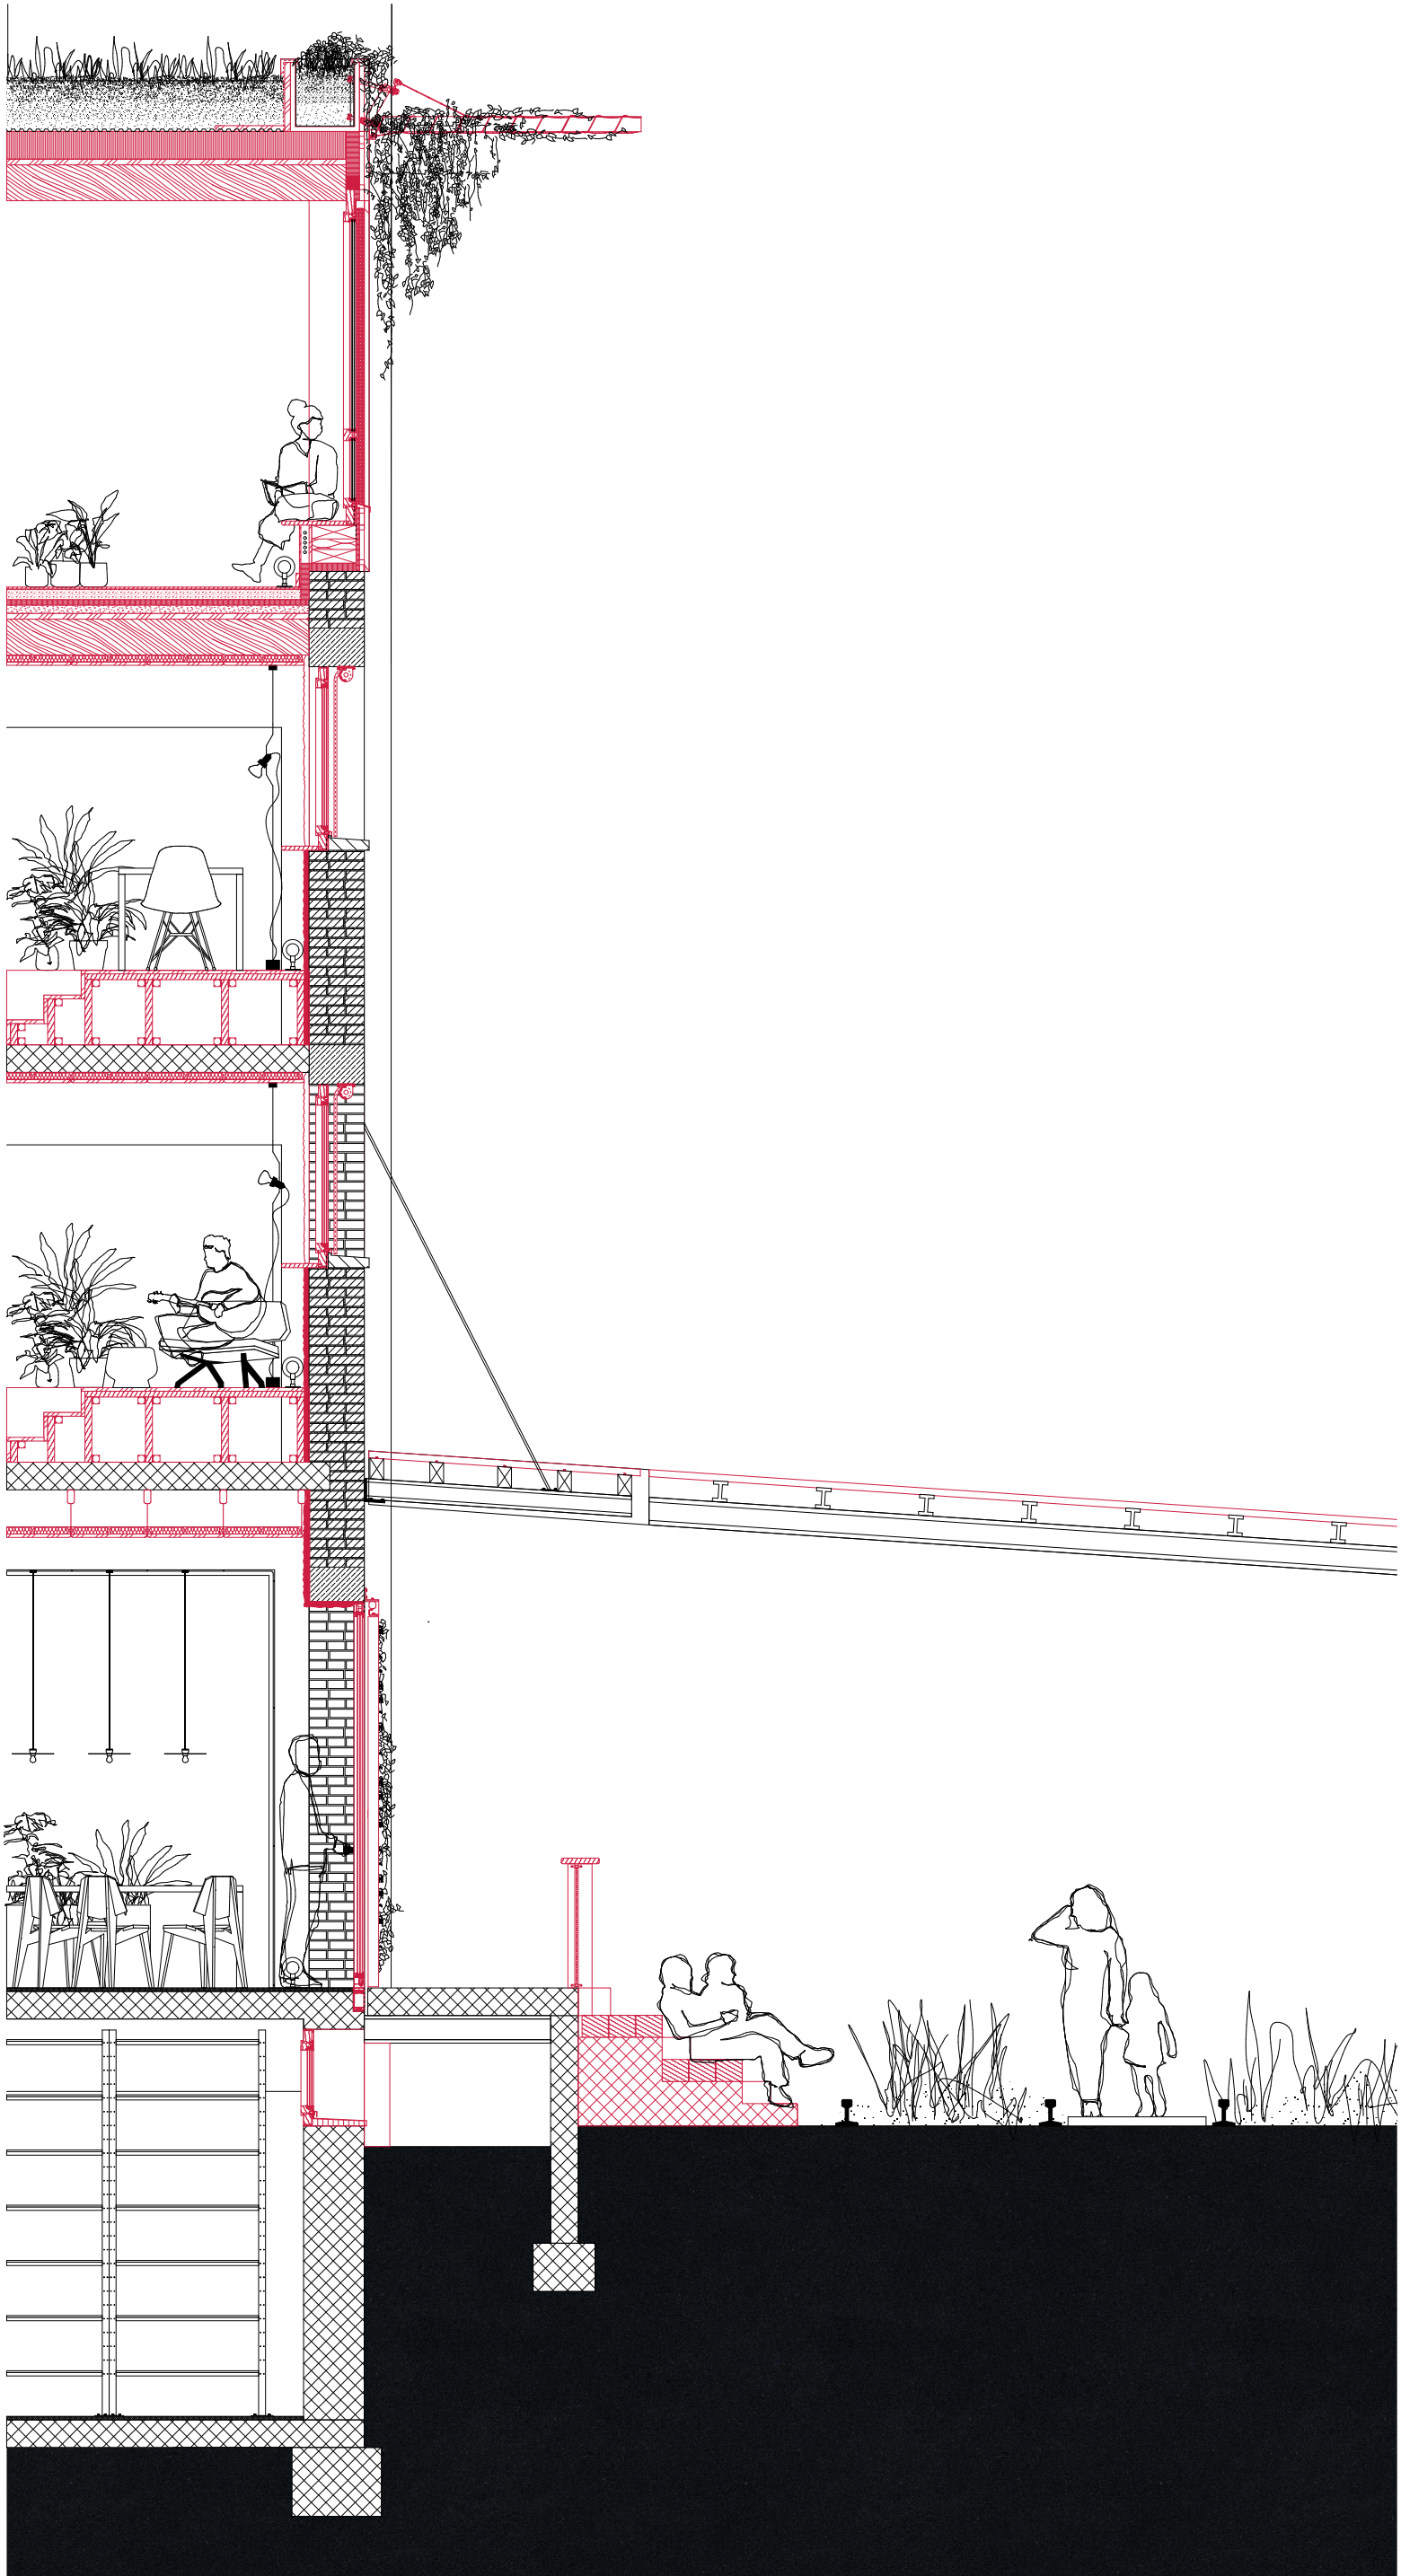


Konstruktionsschnitt


Aufgrund der Abgabeformat weichen die Maßstäbe der SIA Richtlinie ab.

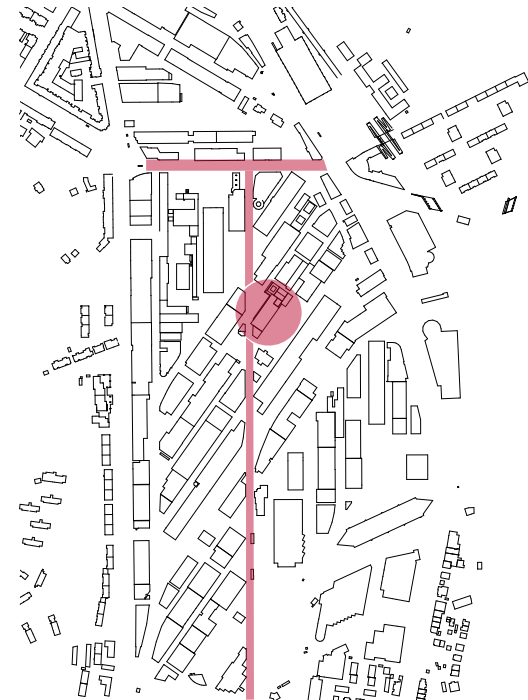


Situation

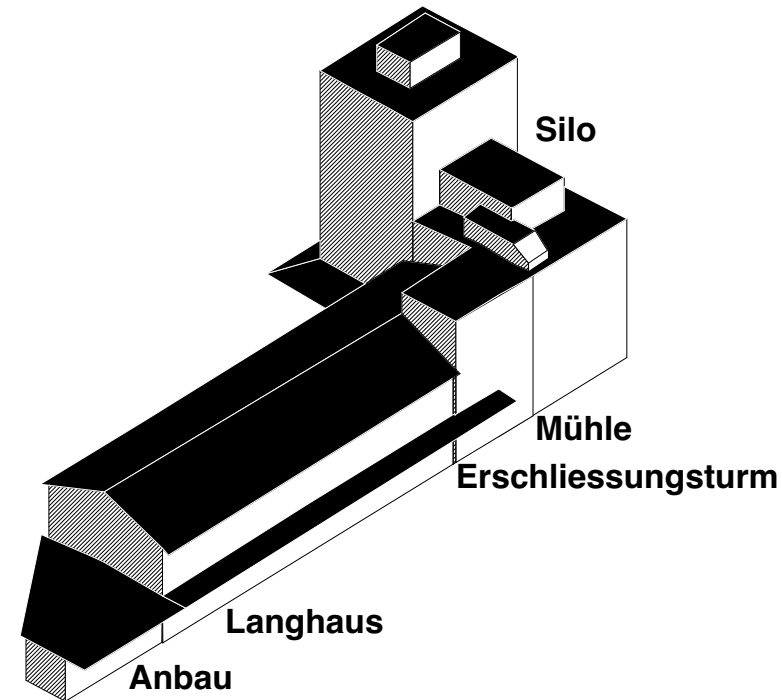




Schema Bestand

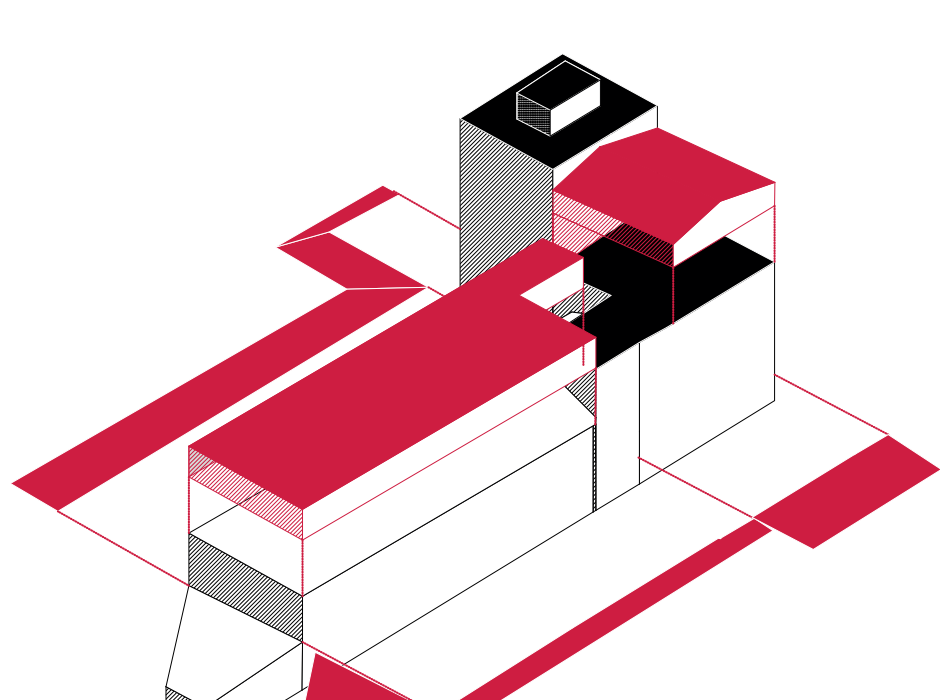


Schema Neu

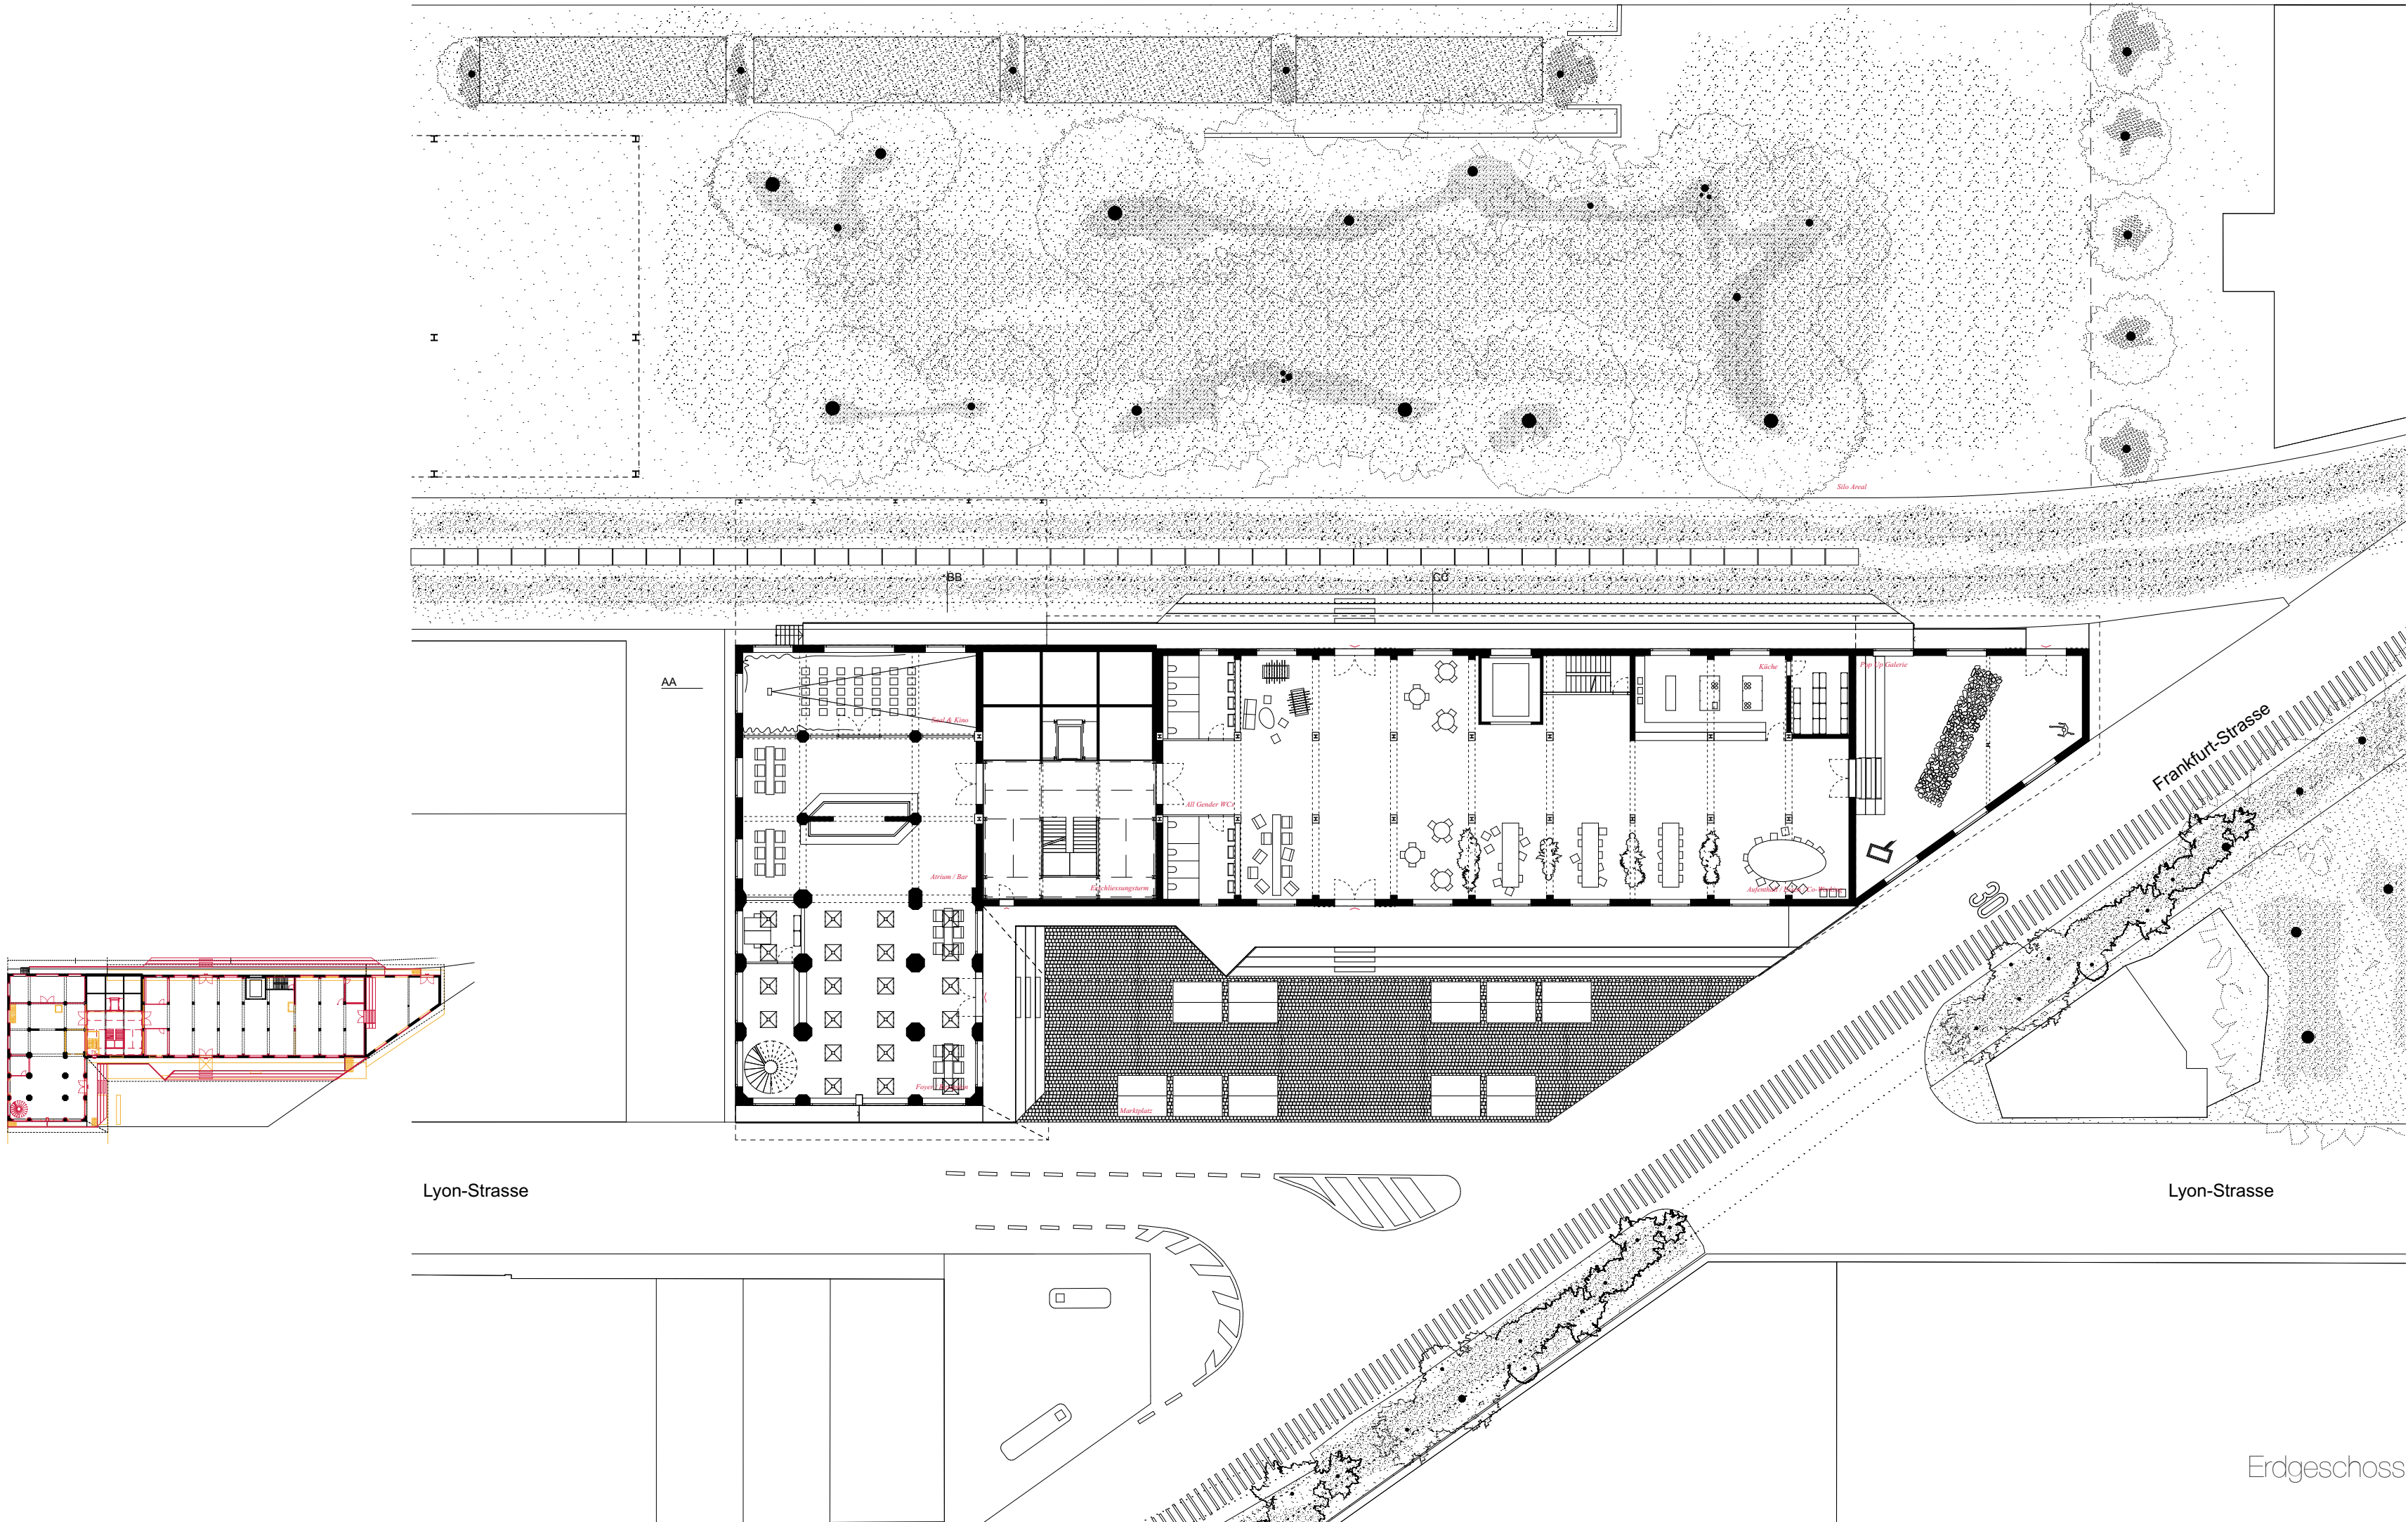

Erdgeschoss

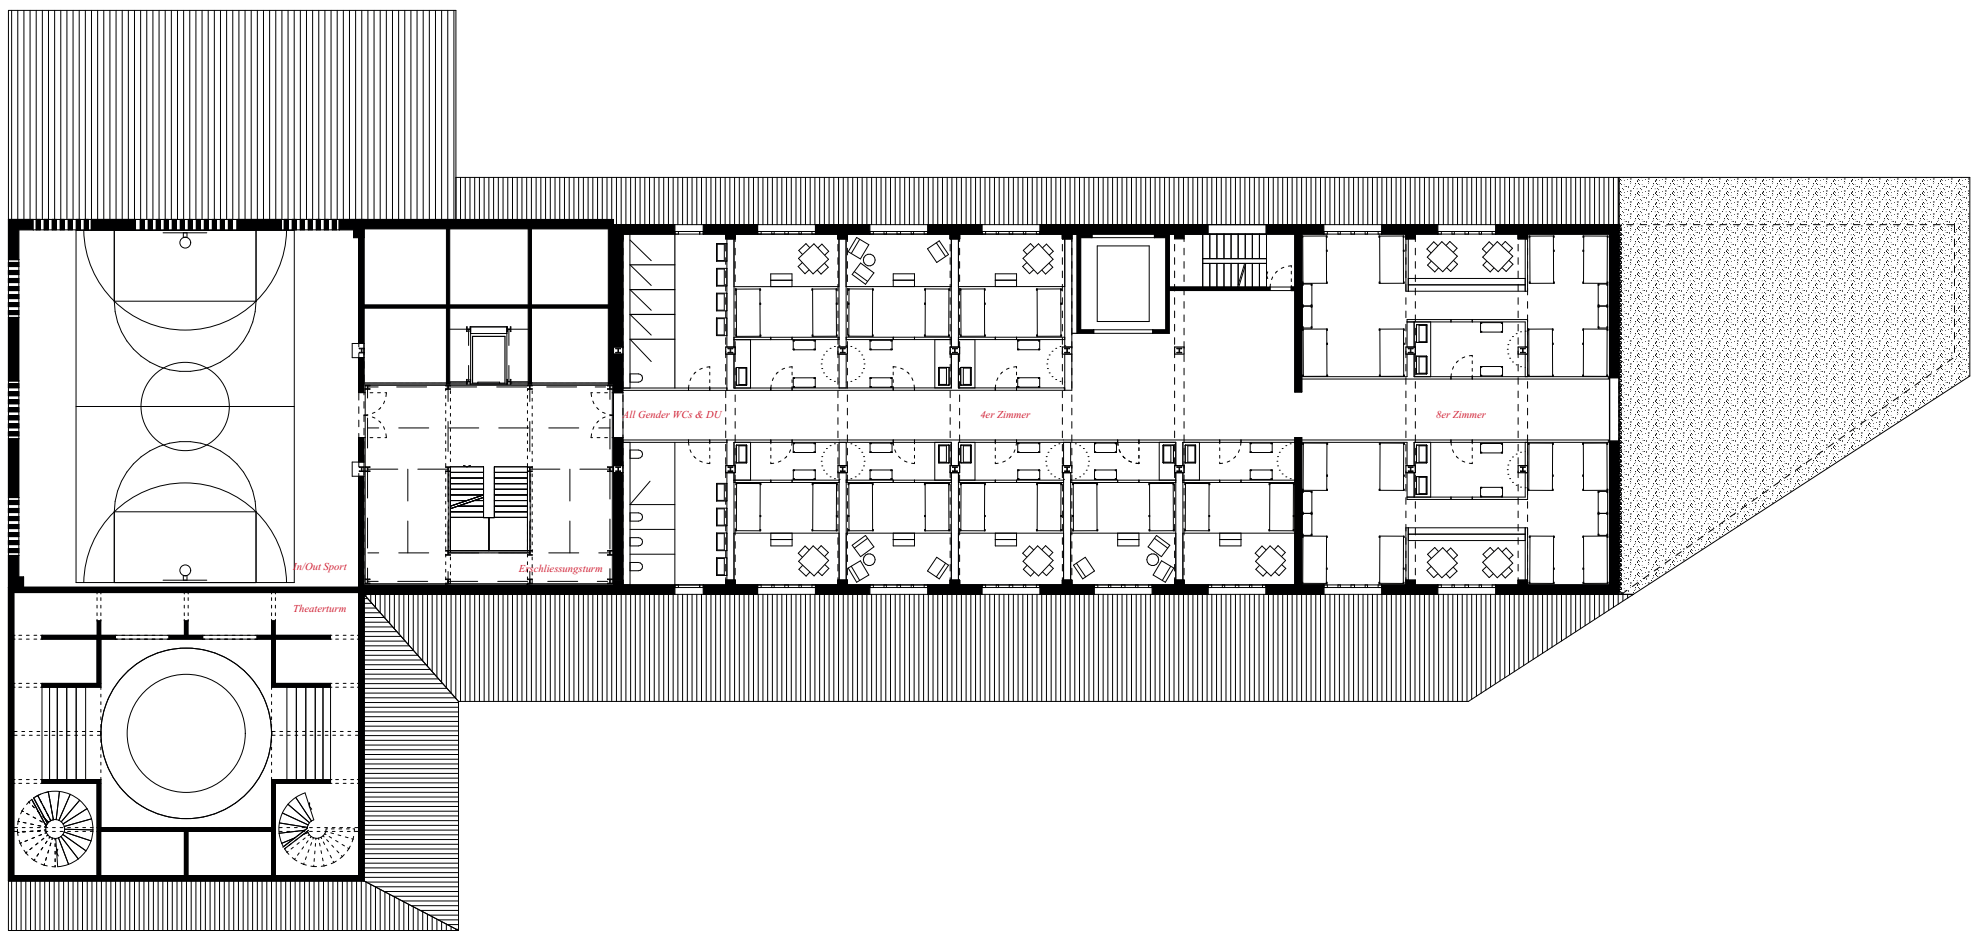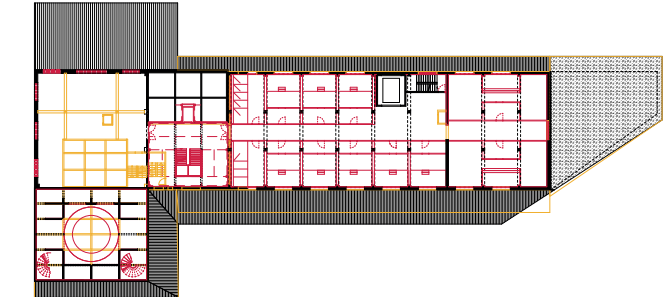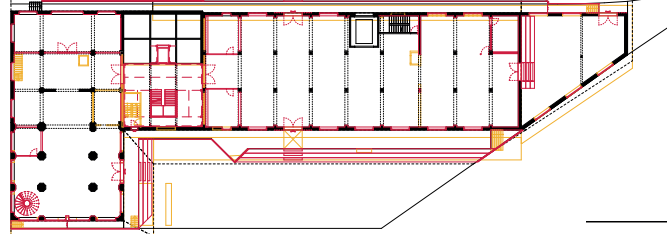

Obergeschosse 1 & 2

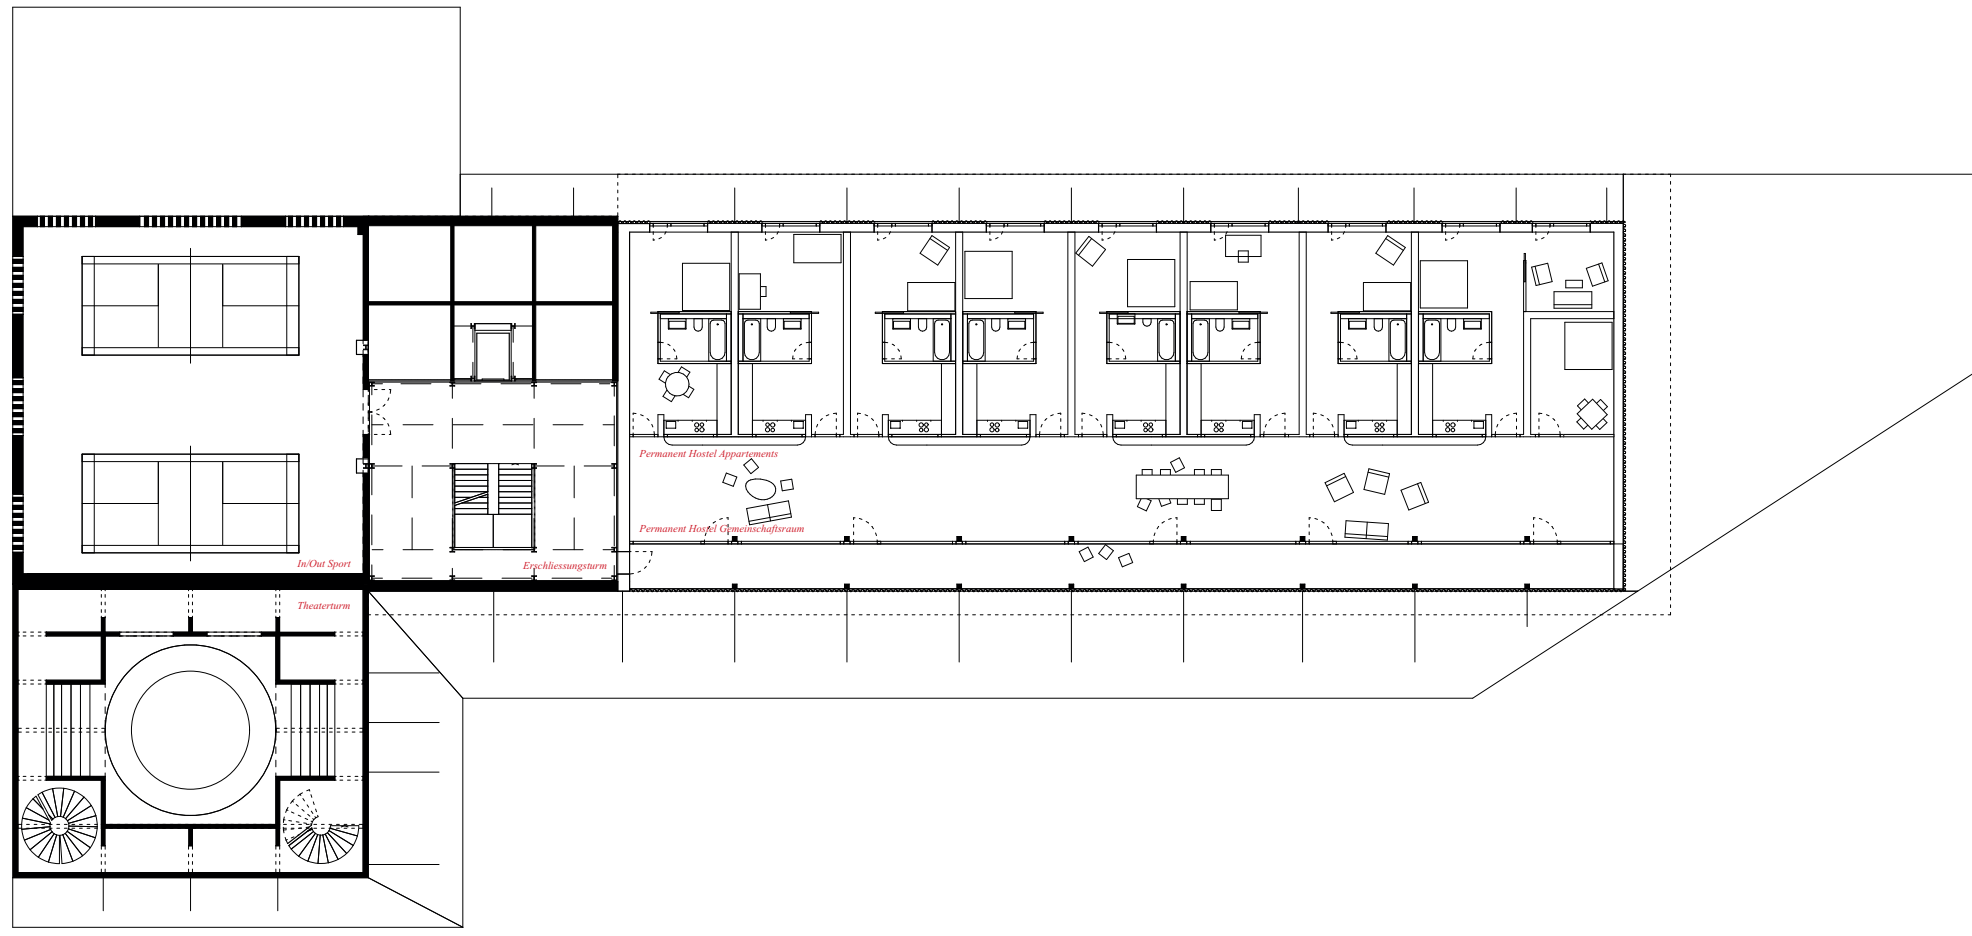

Aufstockung



UG Club



OG Youthhostel Zimmer



Kulturturn