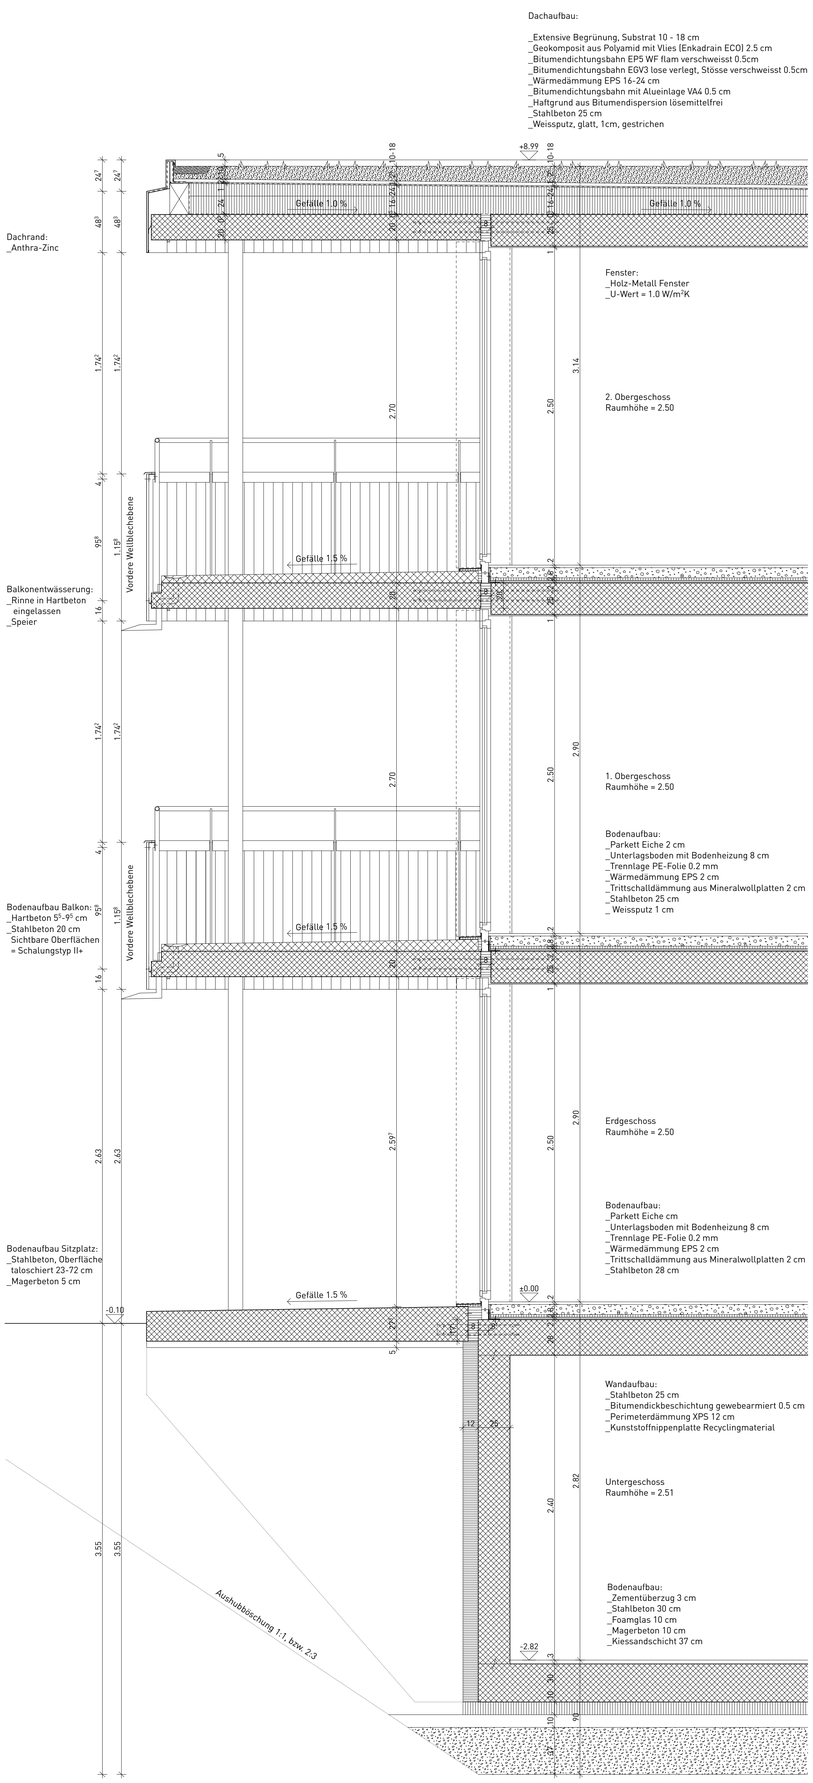

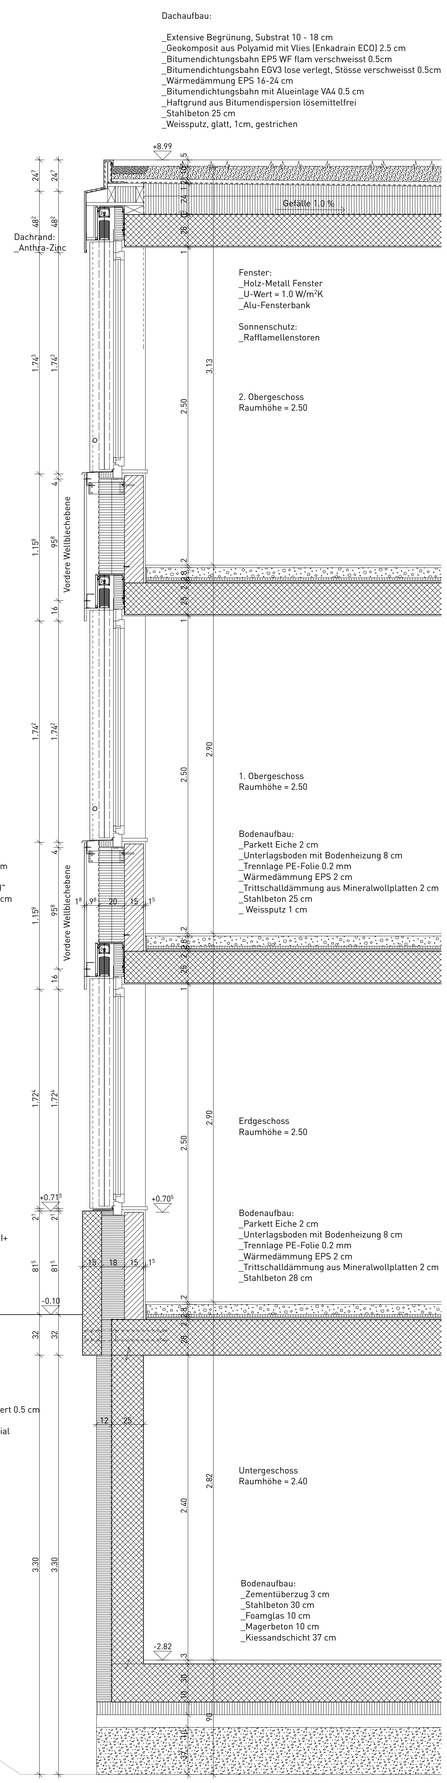

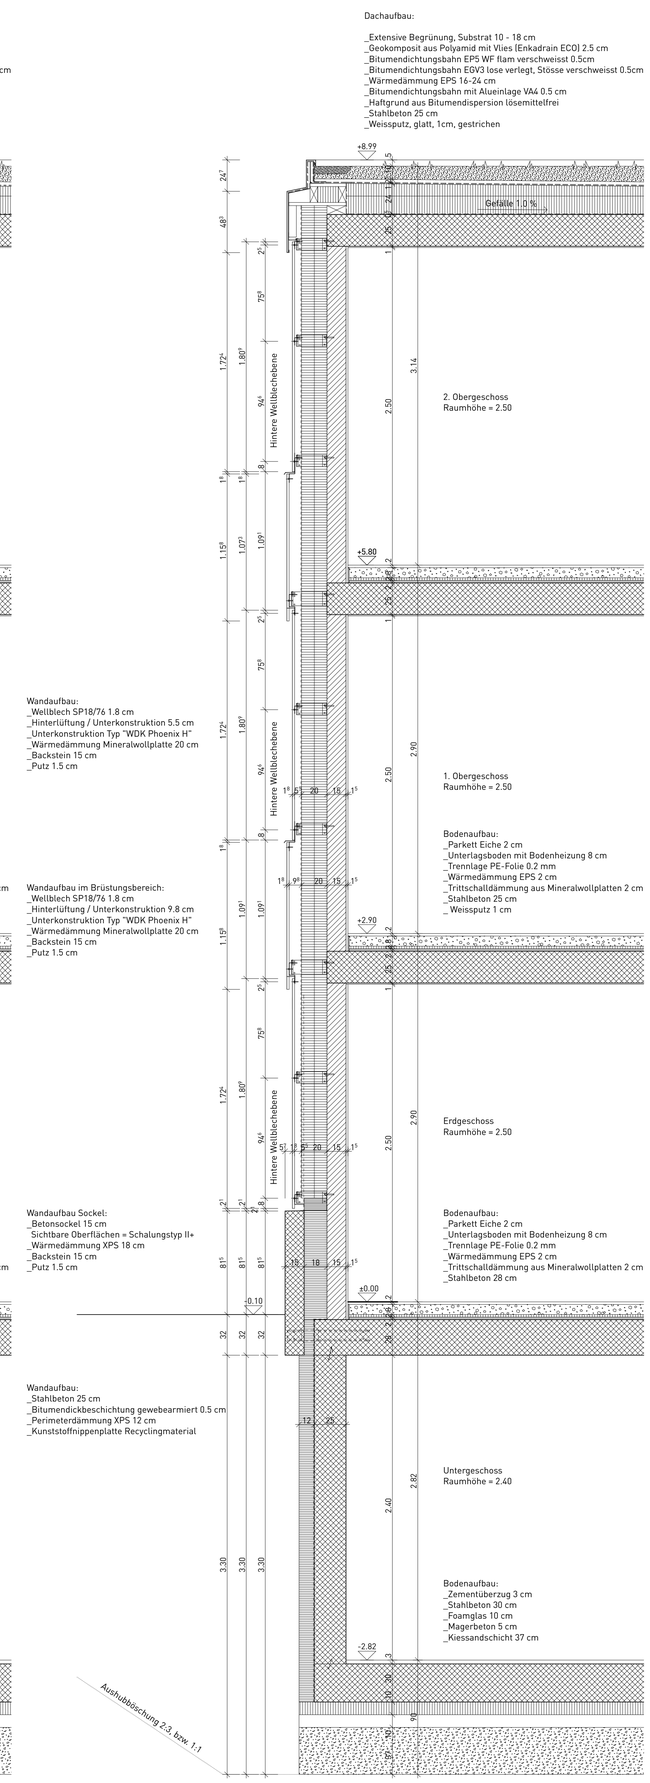

Wohnüberbauung Am Katzenbach III
BS+EMI Architektenpartner AG
Fassadenschnitte 1:20