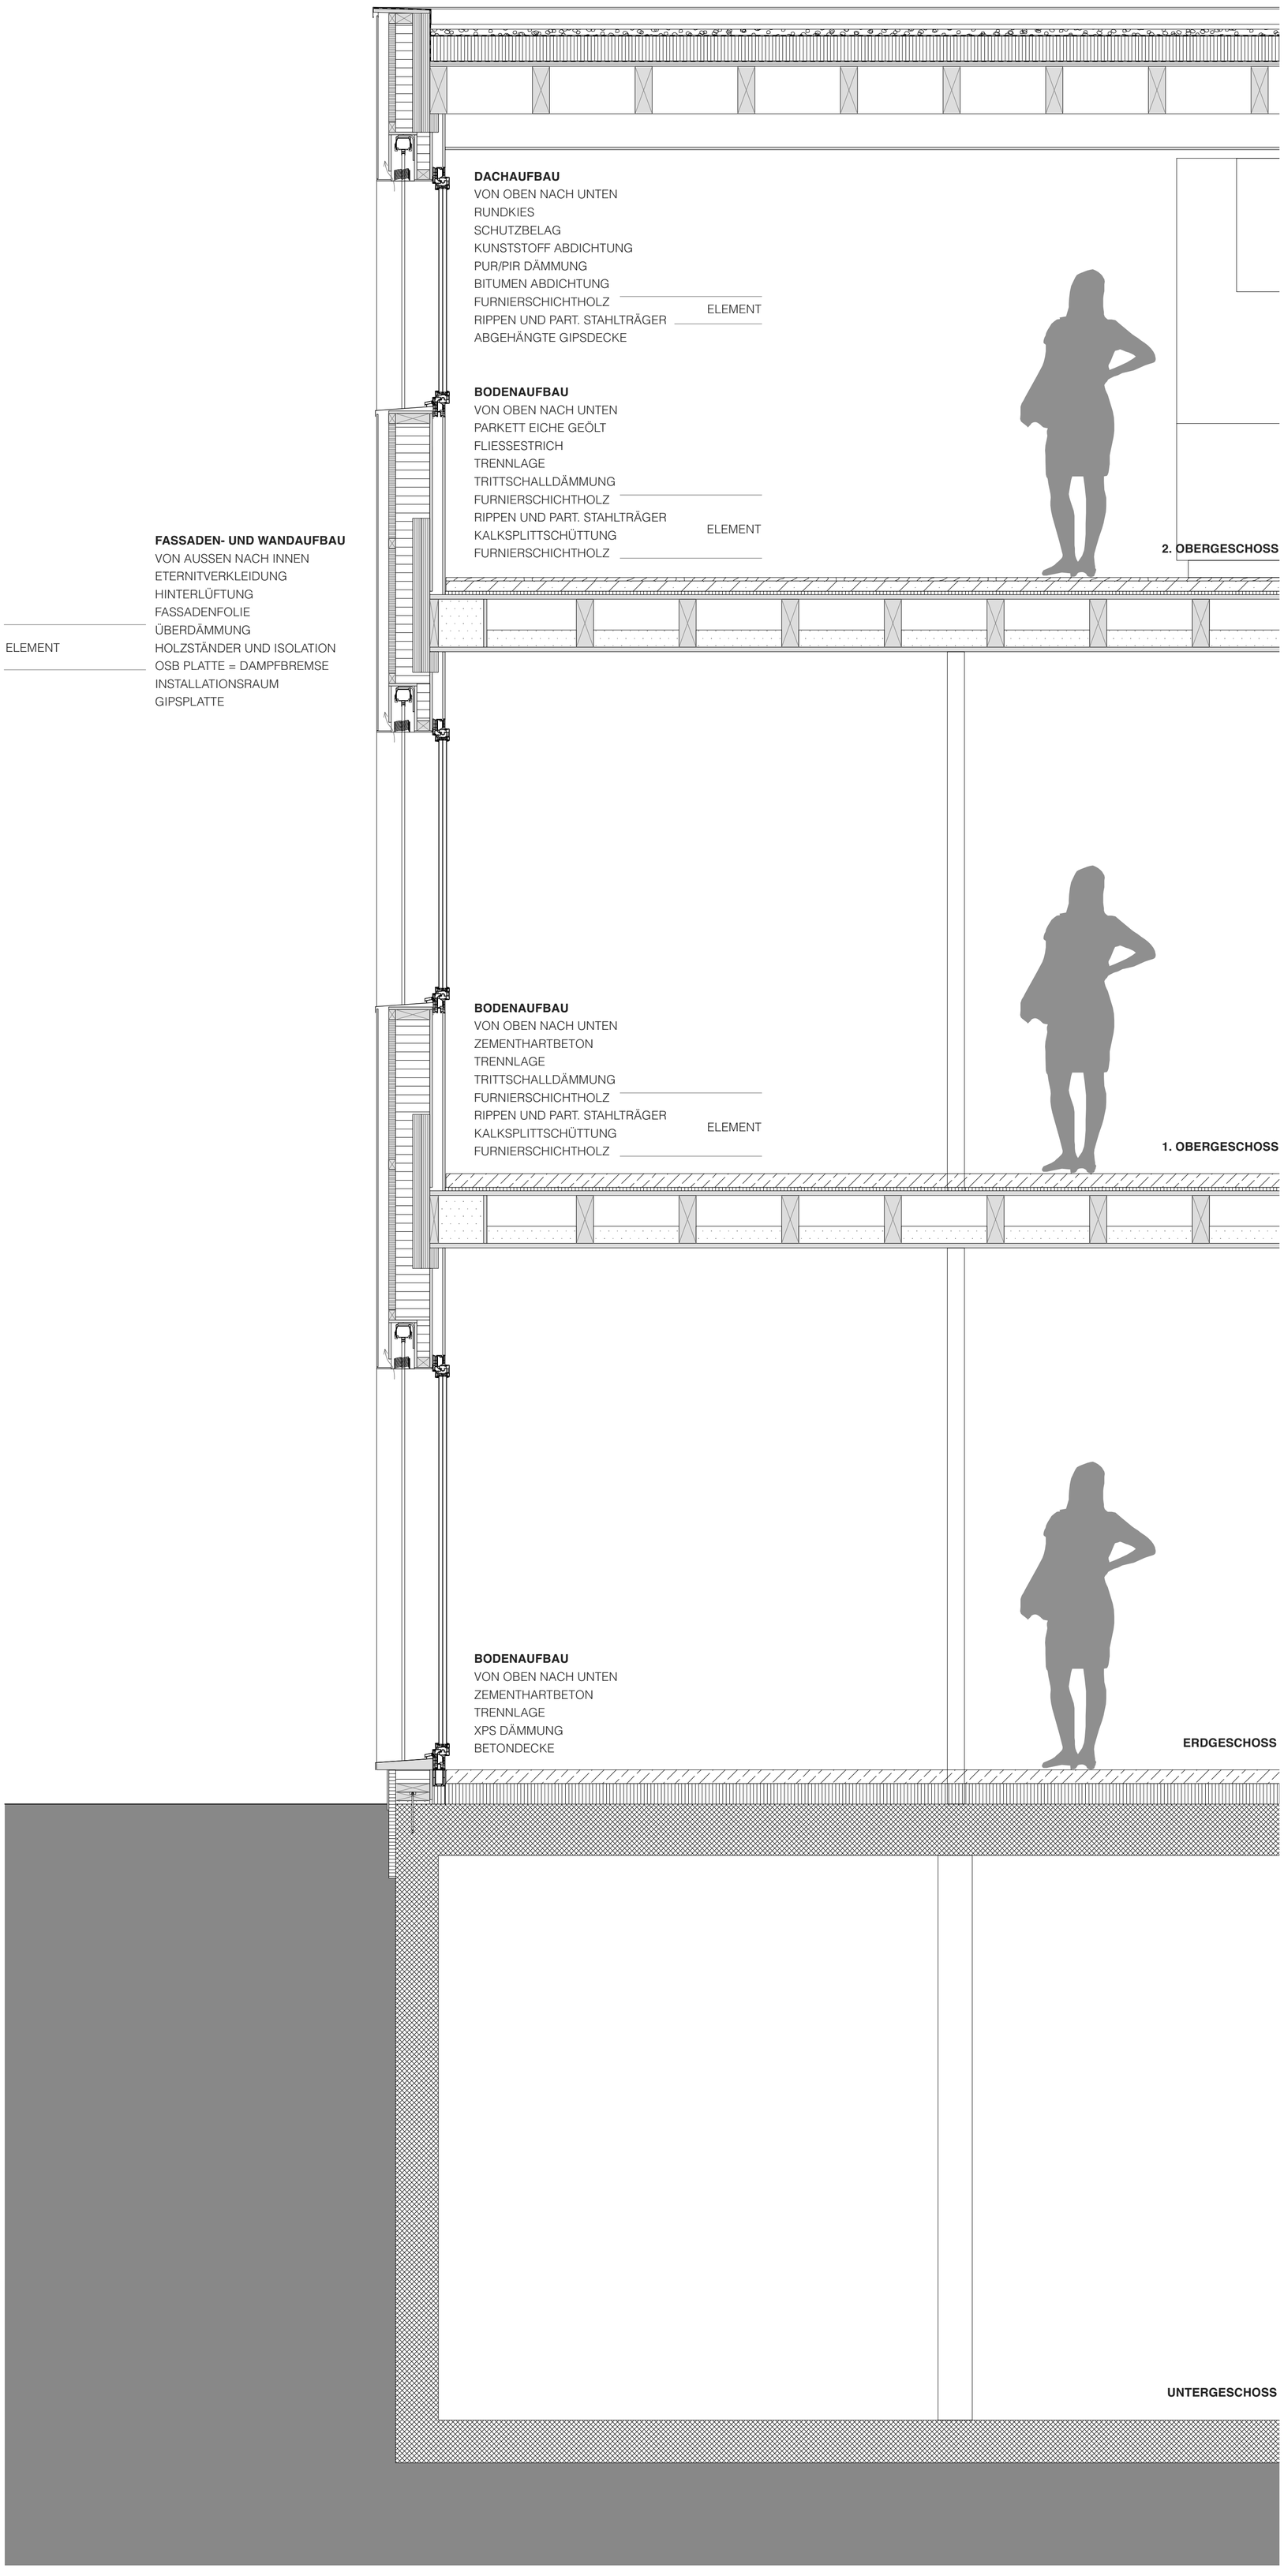

GEWERBE- UND WOHNBAU SUHR
DETAIL SCHNITT M 1:20

bw innenarchitektur ag
Dorfstrasse 48
5040 Schöftland
T 062 739 70 50
info@bw-innenarchitektur.ch
www.bw-innenarchitektur.ch

0 0.2 0.5 1