



Aussenansicht

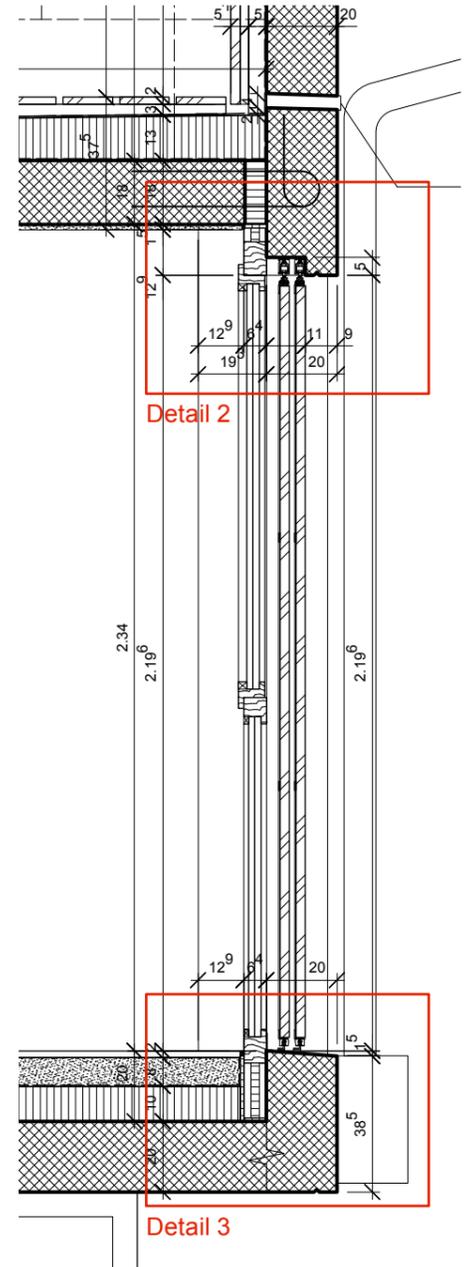

Schnitt

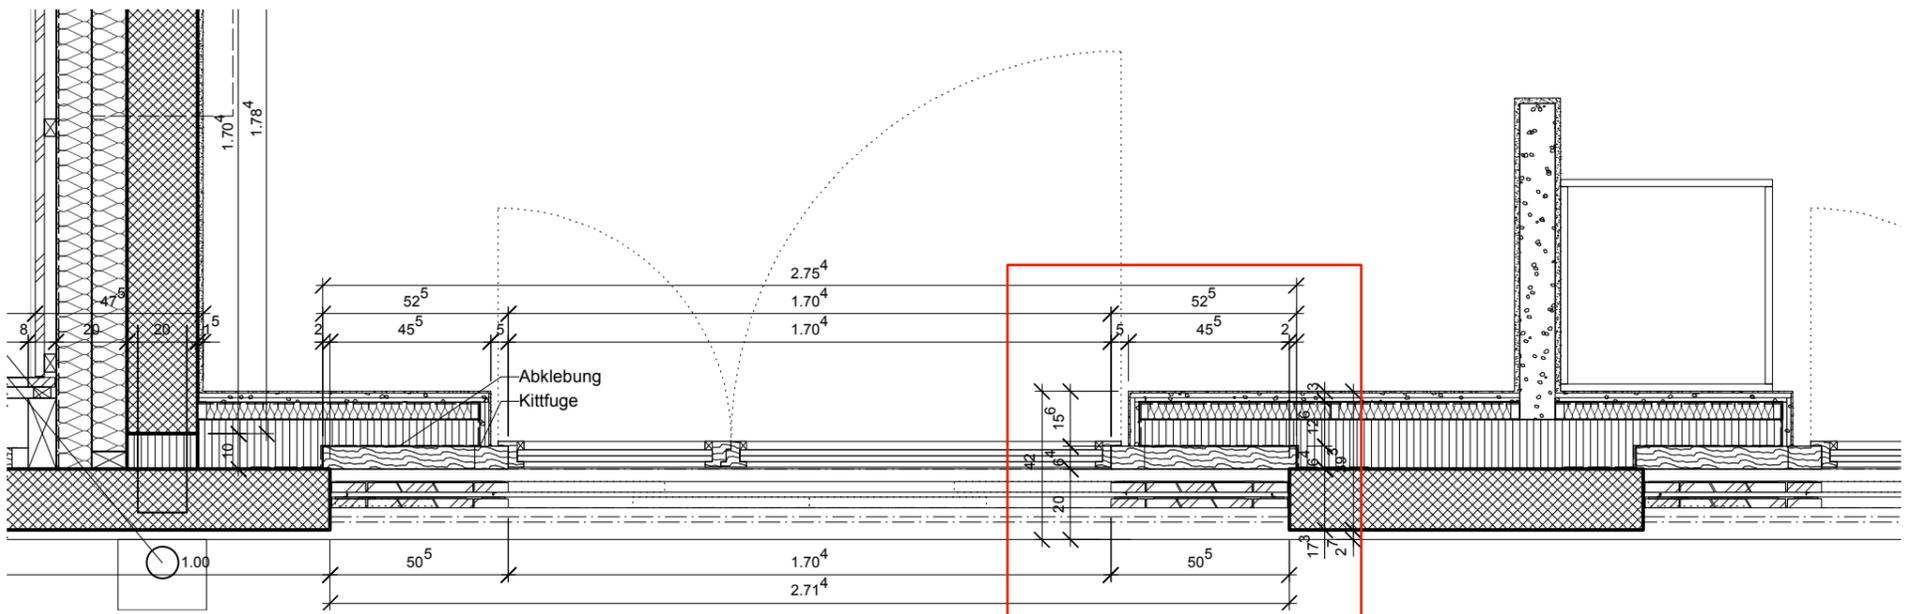

Grundriss Leibung

Detail 1

Wandaufbau Obergeschoss


- Deckputz 5 mm
- Gipskartonplatte, 2-fach 25 mm
- Dampfbremse
- Metallständerwand 50 mm
- dazw. Mineralwolle ($\lambda = 0.032 \text{ W/mK}$)
- Wärmedämmung XPS 140 mm
- Sichtbeton 173 mm

Fenster

- Holzfenster (Fichte)
- 3-fach-Isolierverglasung, Festverglasung VSG
- U-Wert: $0.7 \text{ W/m}^2\text{K}$
- Schalldämmwert: RW 37 - 40 dB

Schlebeläden

- Stahlrahmen feuerverzinkt
- mit festen Lamellen, Fichte, tauchgrundiert und lackiert (kleinster Lamellenabstand für Verdunkelung)
- Läden manuell bedienbar, mit Riegel verschliessbar
- Beschläge: HAWA
- Führungsschiene in Aussparung (110 x 2714 x 50 mm) auf Beton montiert, 2-rolig mit Kunststoffrollen
- Führungssystem unten: Alu-Winkel mit Keil auf Beton verschraubt

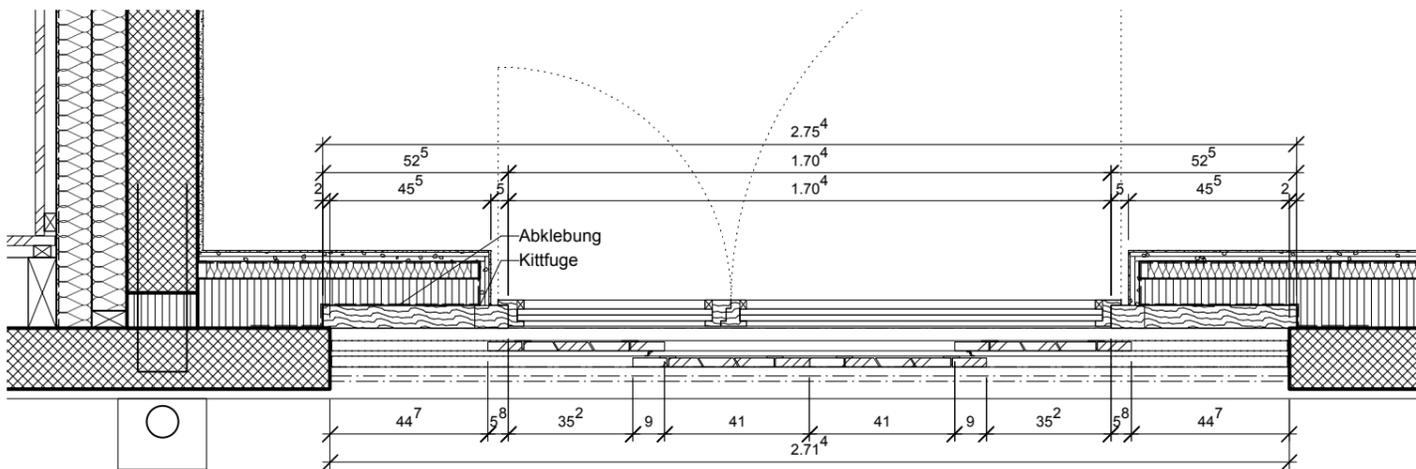

Grundriss Leibung - Läden geschlossen

