


Maison multifamiliale Martinet

Rénovation et extension d'une maison multifamiliale à Renens

Architectes: Dreier Frenzel

Maître de l'ouvrage: privé

Mise en service: février 2016

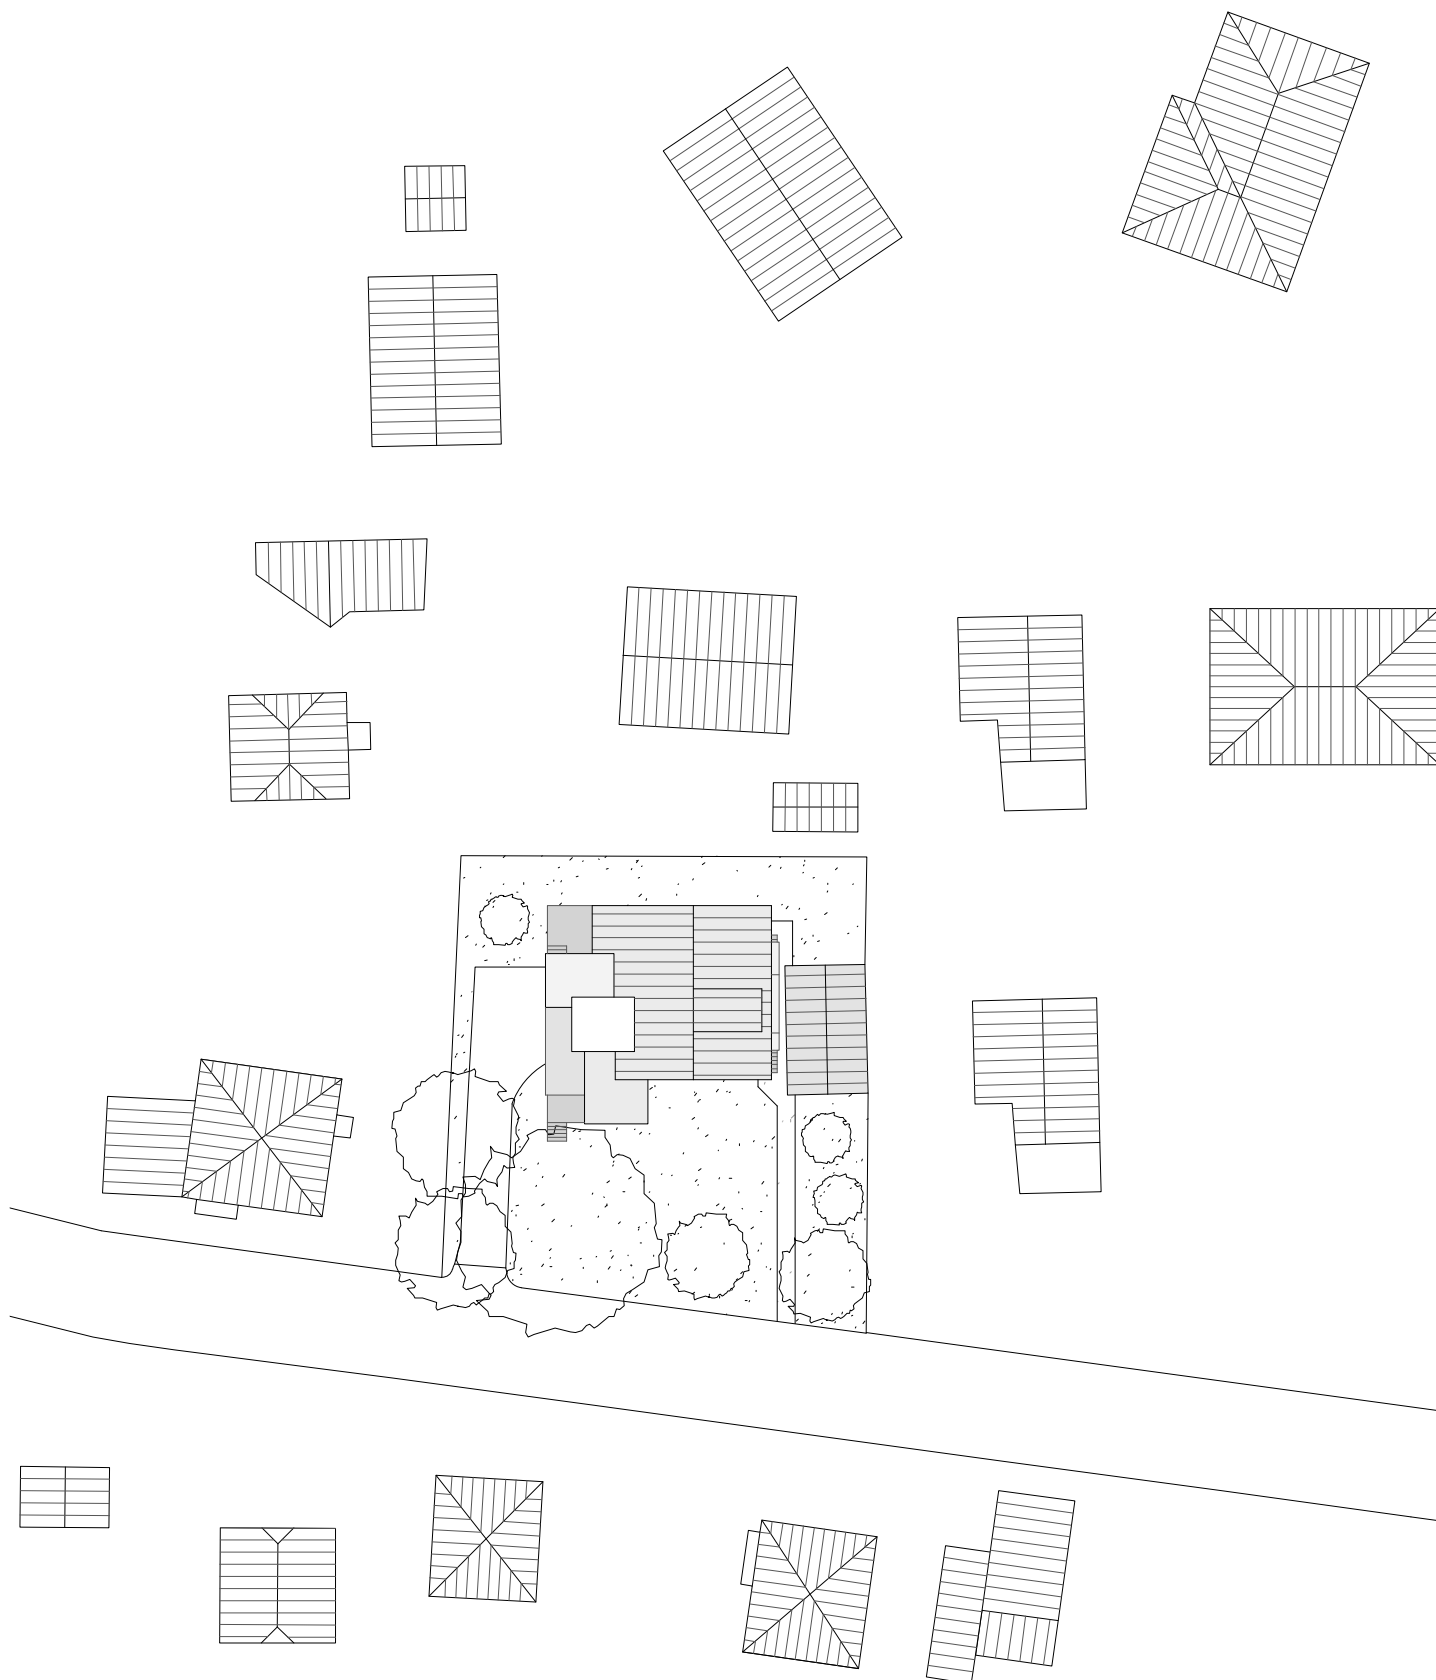

Plan situation
1:500

