


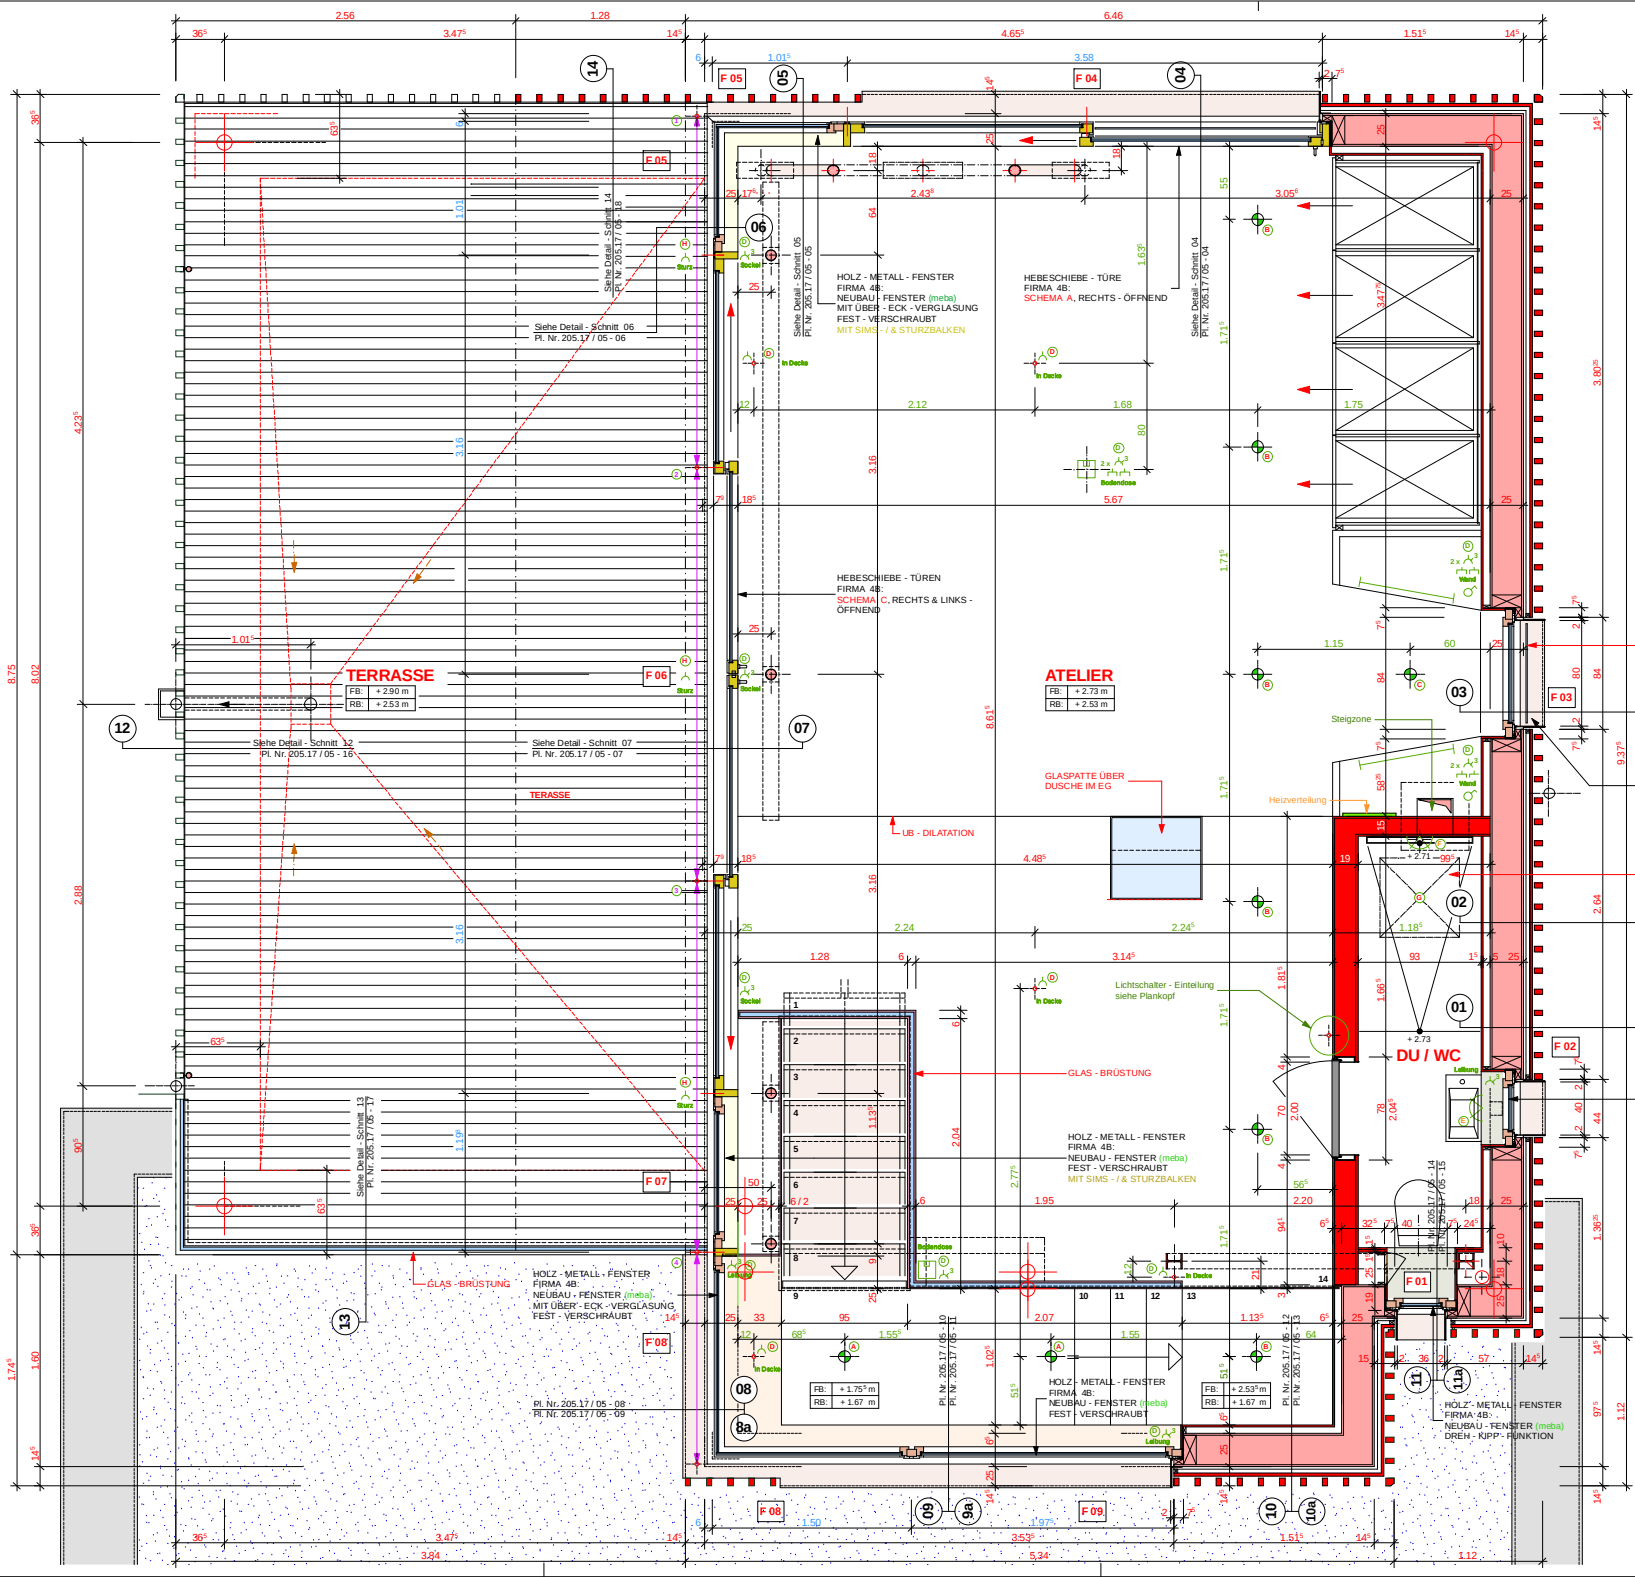

LEGENDE ELEKTRO

- Teilener Sonnenschutz (Elektroanschluss) mit Funk - Bedienung
- Lichtschalter / Wechselschalter
- Lichtschalter
- 3-fach Steckdose
- 1-fach Steckdose
- Deckenlampe mit Schaltergruppe
- Multimedia - Internet / Telefon / Fax / TV
- Bodenleuchte mit Ausstattungs - Angaben
- Wandleuchte
- Stromschiene inkl. Taste

DL Treppenhaus

DL in Nische

Wandlampe Lavabo

Obliche - Other über Dusche

DL vor Wand & Schränke

Geschaltete Steckdosen zu Boden, Decke & Sockel

Wandleuchte Dusche

Aussensteckdose Terrasse im Fenster - Sturzsbereich

Korr. Index

01	05.06.2013	- Stark mit Stahlbaupositionen - Ankerstahnen neu - Deckenabbruch im Treppenbereich neu definiert
02	05.06.2013	- neue OK FB - Krenn - neue Fassadenentw. - Glasbrüstung über Eck auf der Terrasse
03	05.06.2013	- neue Sonnenschutz an der Südwest - Fassade - Elektroinstallationen zu Decke, Boden und Wände
04	20.06.2013	- diverse Stahlbaupositionen - Änderungen, gemäss Angaben des Ingenieurs
05	31.07.2013	- Massanpassungen gemäss dem Plan Nr. 205.17.20 - 03

Korr. Index: 05

WETHLI Architekten ETH SIA FSd Rottfabweg 2, CH-8803 Rüschlikon Tel 044 772 89 93, Fax 044 772 89 90 www.wethli.com, info@wethli.com	Objekt Aufstockung 8800 Thalwil	Bauherrschaft Annina Rodiger Wethli Thomas Wethli Stamenstrasse 75 8800 Thalwil	PLN. 205.17 / 20 - 01 PLG. 84 x 60 Dat. 12.03.2013 Grz. 4ent Rev. 31.07.2013
--	--	--	---

AUFSTOCKUNG Grundriss Obergeschoss **1 : 20**