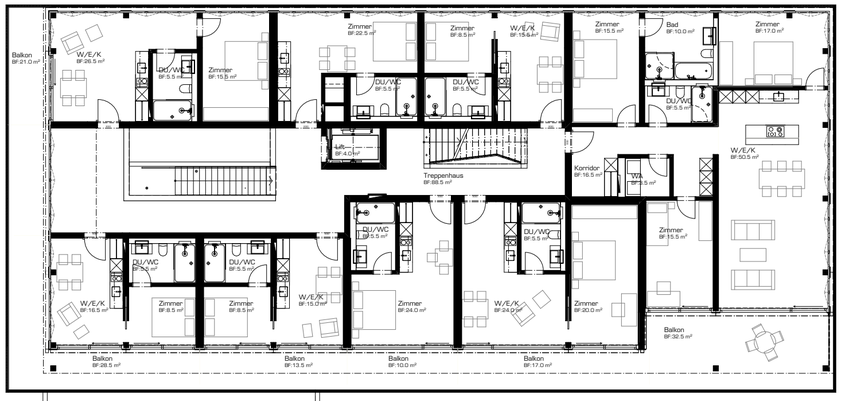

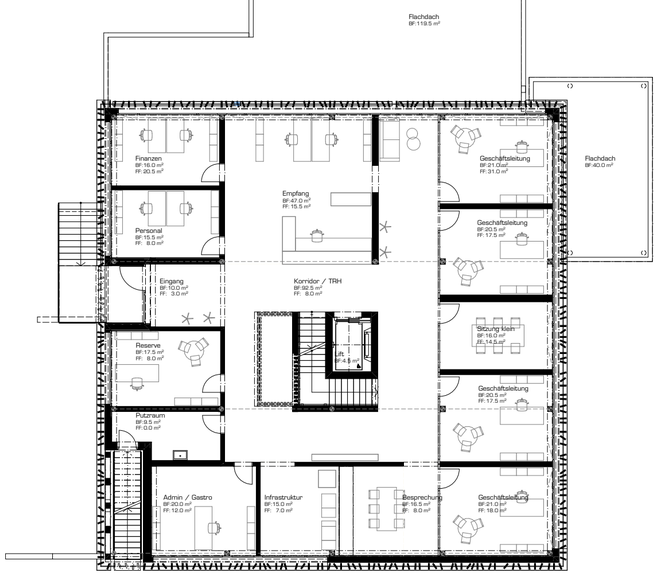

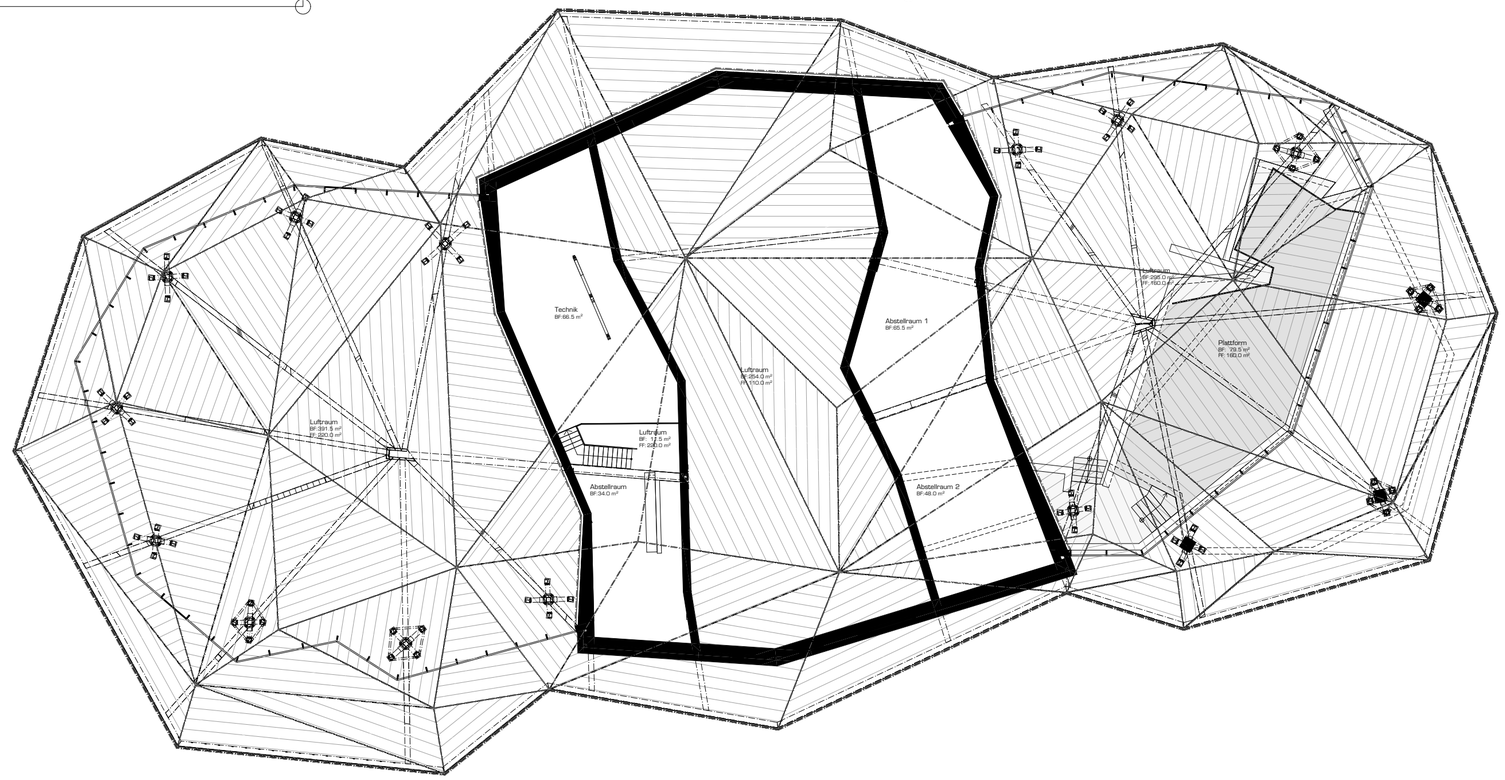

N

Plan-Nr.	Datum	Mst.	Arc Award
285	15.01.24	1:200	1. Obergeschoss

0 10 20 m

marty architektur ag