




Längsschnitt Pavillon
Massstab 1:500

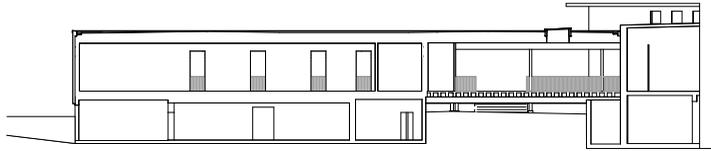

Querschnitt Labor
Massstab 1:500

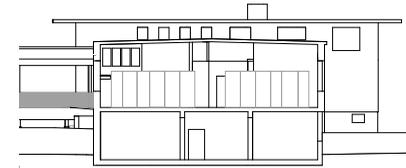

Querschnitt Pavillon
Massstab 1:500

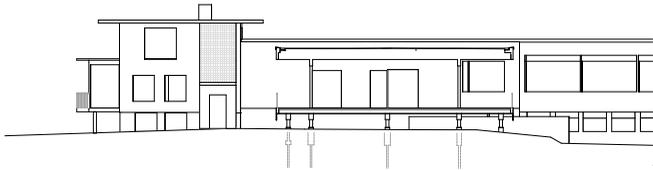

Längsschnitt Labor
Massstab 1:500

