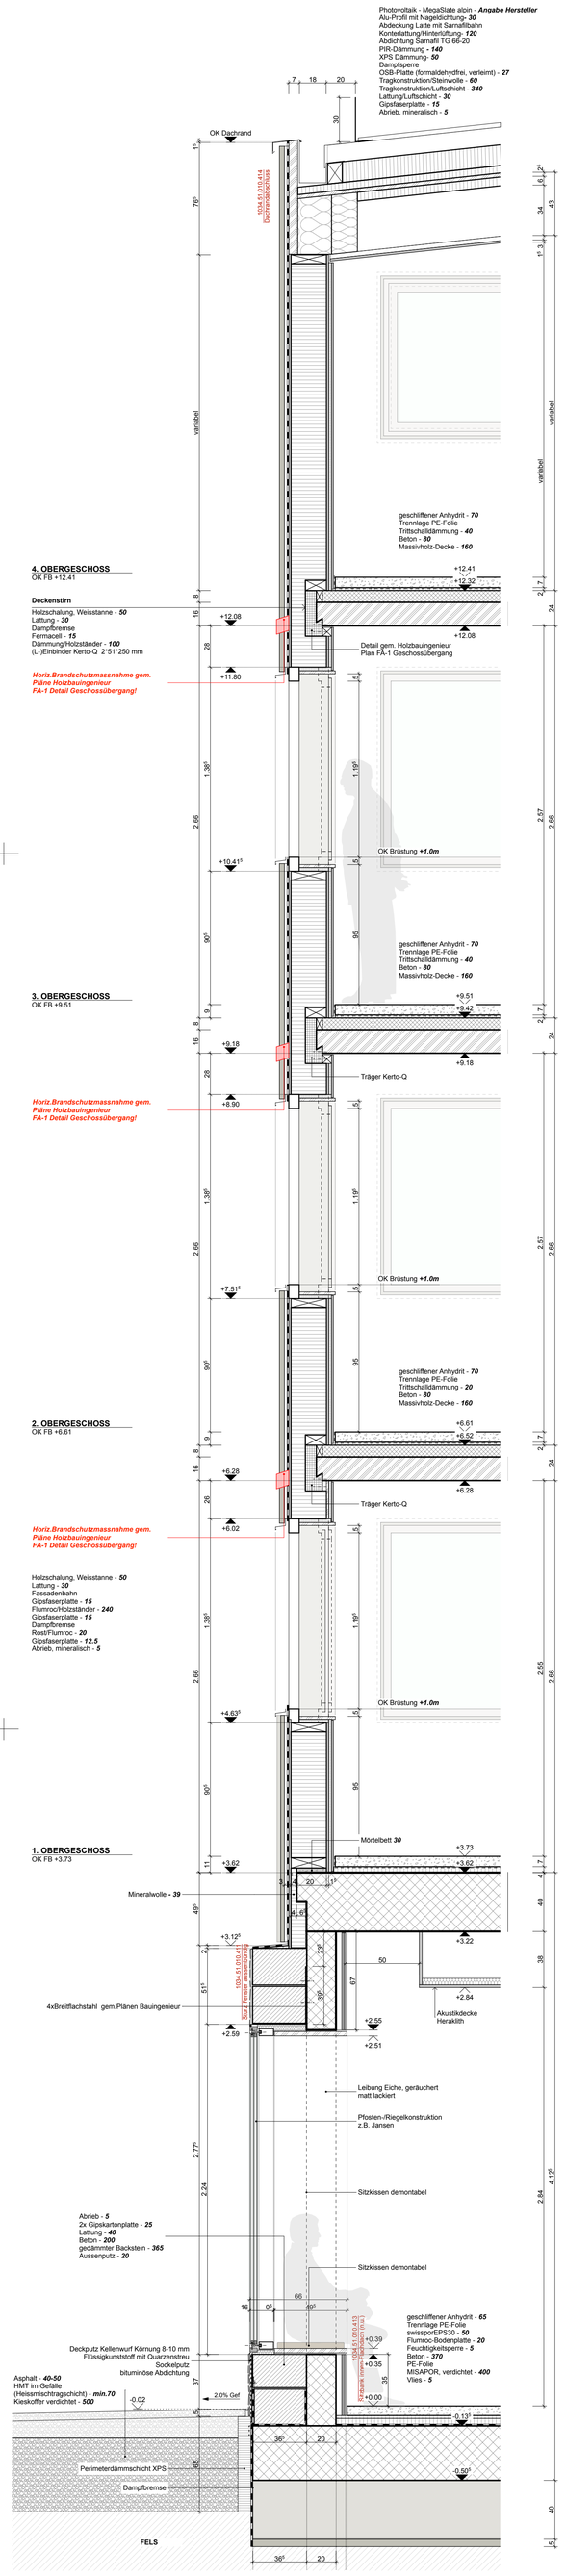

FASSADENSCHNITT 1-1

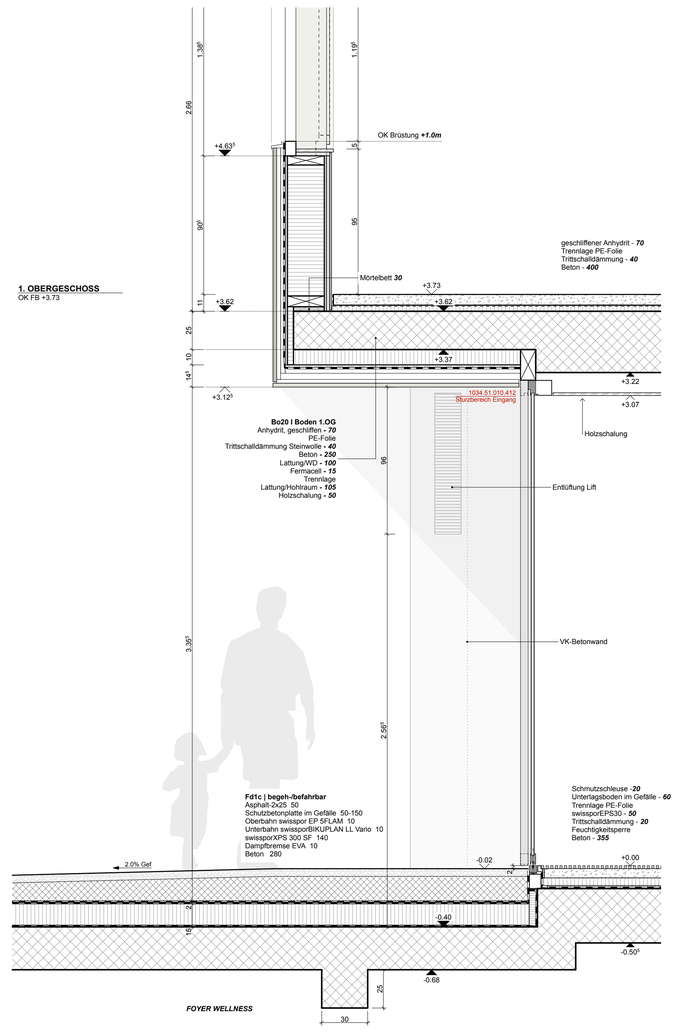

FASSADENSCHNITT 2-2

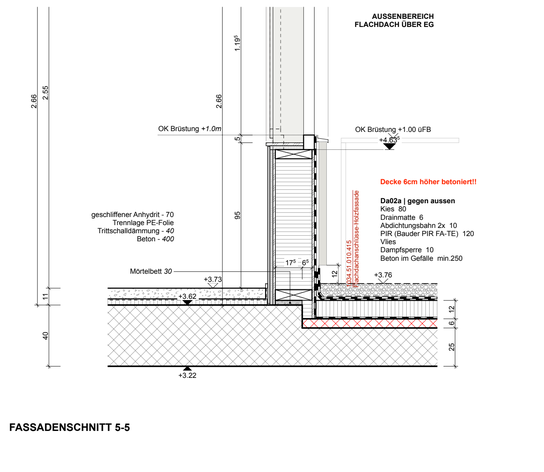

FASSADENSCHNITT 5-5

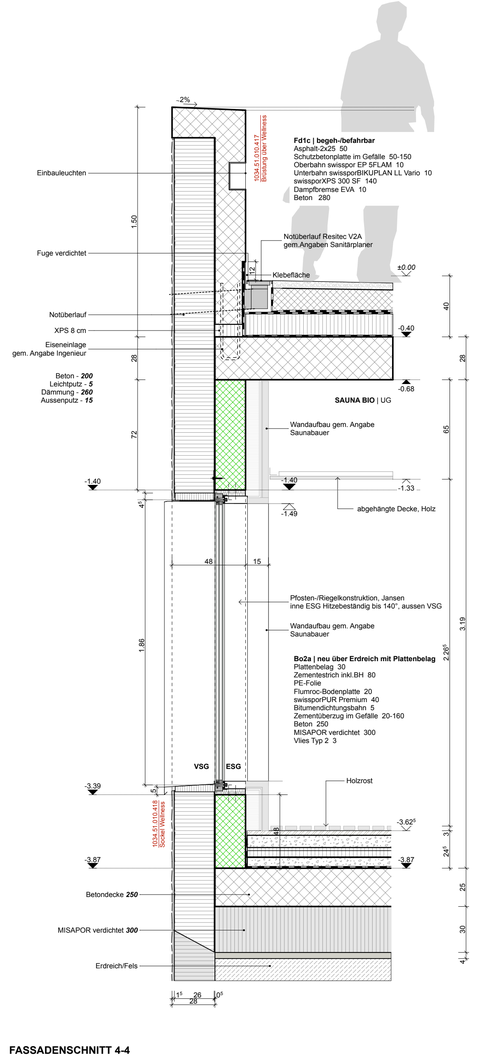

FASSADENSCHNITT 4-4

FASSADENSCHNITT 3-3

H	11.11.13	ldi	dho	Sockeldetail in Absprache mit Flachdach Unternehmer, Flachdach mit PV-Anlage
G	21.10.13	ldi	dho	Flachdachanschluss mit Holzfassade 1.OG
F	04.10.13	ldi	dho	Sockeldetail in Absprache mit Hersteller, Notüberlauf Vorplatz
E	16.09.13	ldi	dho	Sturz Fenster mit Metall Winkelprofil, Vorderkante Betondecke gem.gebaut> Dämmkeil
D	11.09.13	ldi	dho	Ziegelsturz Fenster
C	19.08.13	ldi	dho	Bodenplatte EG 37 cm> Bodenaufbau EG, Anschlussdetail Sockel
B	16.08.13	ldi	dho	Bodenaufbau Vorplatz gegen Felsen bzw. Gebäude/ Schnitt Brüstung und Wellnessbereich
A	04.07.13	ees	dho	Kote Fassadenkante ändern neu +3.125, Bodenaufbauten in allen Geschossen angepasst
INDEX	Datum	Gez.	Korr.	Beschreibung der Änderung

Sämtliche Masse sind vom Unternehmer am Bau zu kontrollieren.

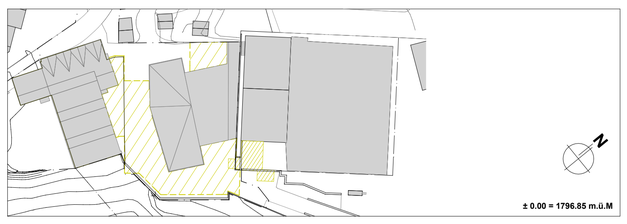

Bauherrschaft	Bürgergemeinde Saas-Fee Dorfplatz 8, 3906 Saas-Fee
Architekt / Generalplaner	Steinmann & Schmid Architekten AG BSA SIA Rebgasse 21 A, 4058 Basel

1034 Aqua Allalin/ Jugendherberge Saas-Fee

Neubau Jugendherberge Saas-Fee
Umbau und Erweiterung Wellness Aqua Allalin

Ausführung

Fassadenschnitte

1034.51.050.401

H

Massstab:	1:20	Grösse:	630x891
Druckdatum:	15.12.13		
Datum Erst.:	15.02.13	Gez./Korr.:	jbu/dho

Steinmann & Schmid Architekten AG BSA SIA
Rebgasse 21A CH 4058 Basel
T +41 61 686 93 00 F +41 61 686 93 01
www.steinmann-schmid.ch

© by Steinmann & Schmid Architekten AG BSA SIA