


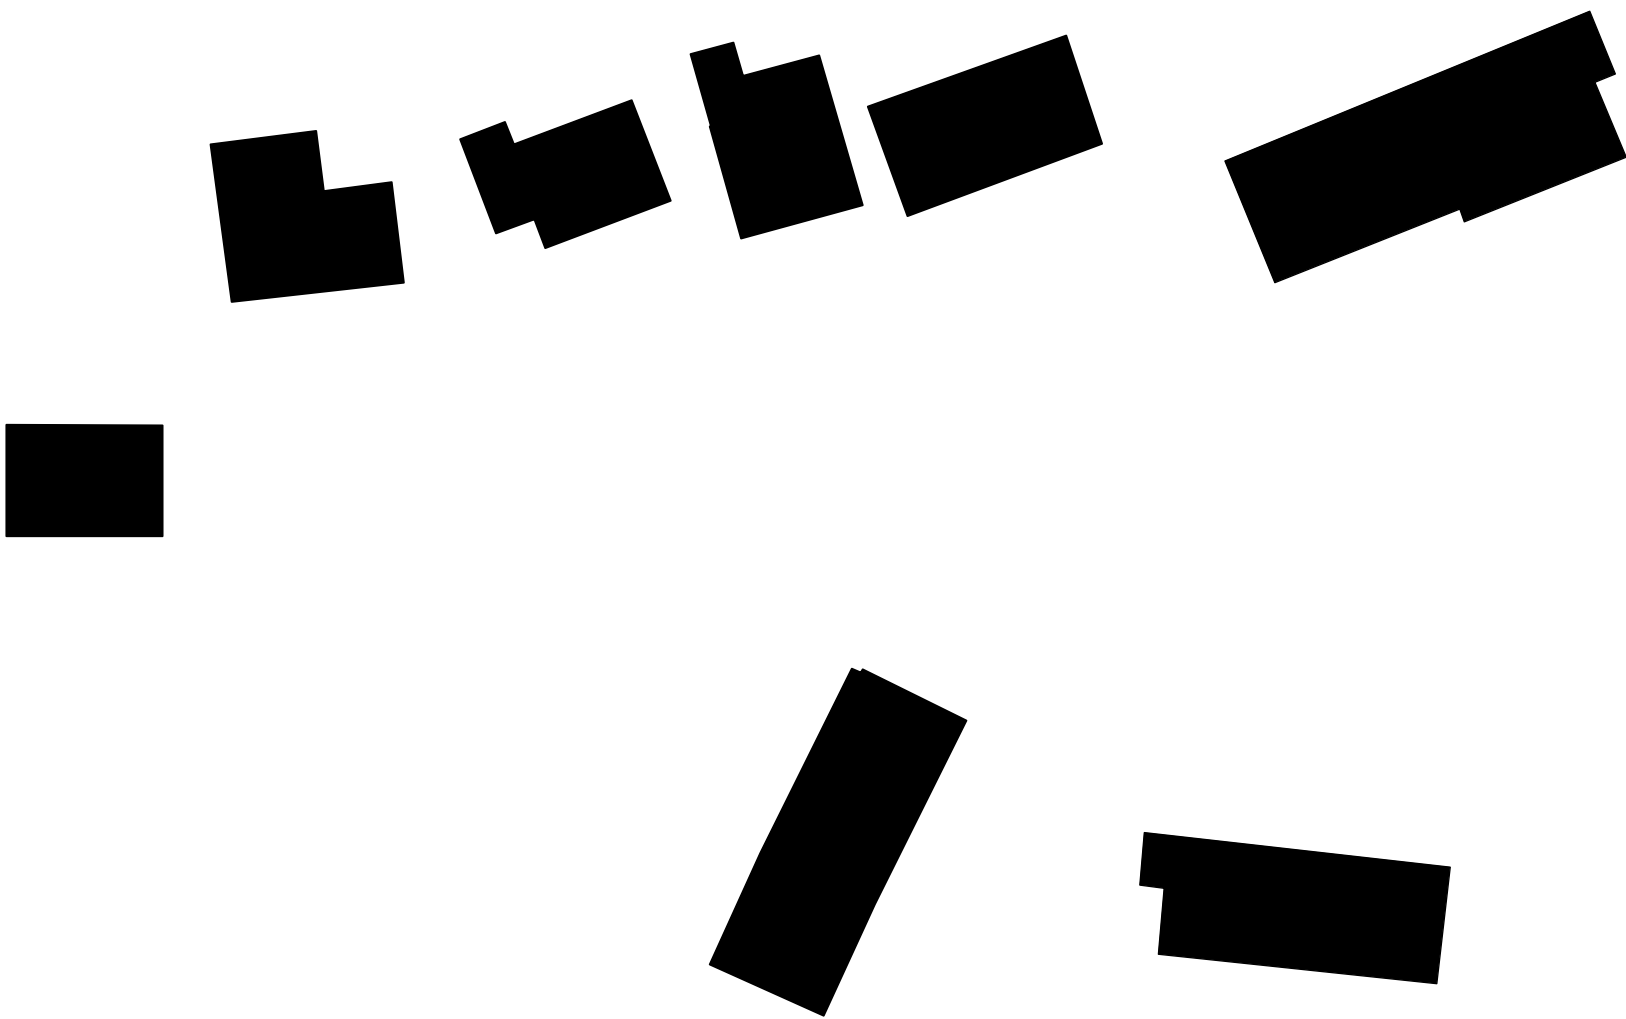

Schwarzplan MST 1:500

