


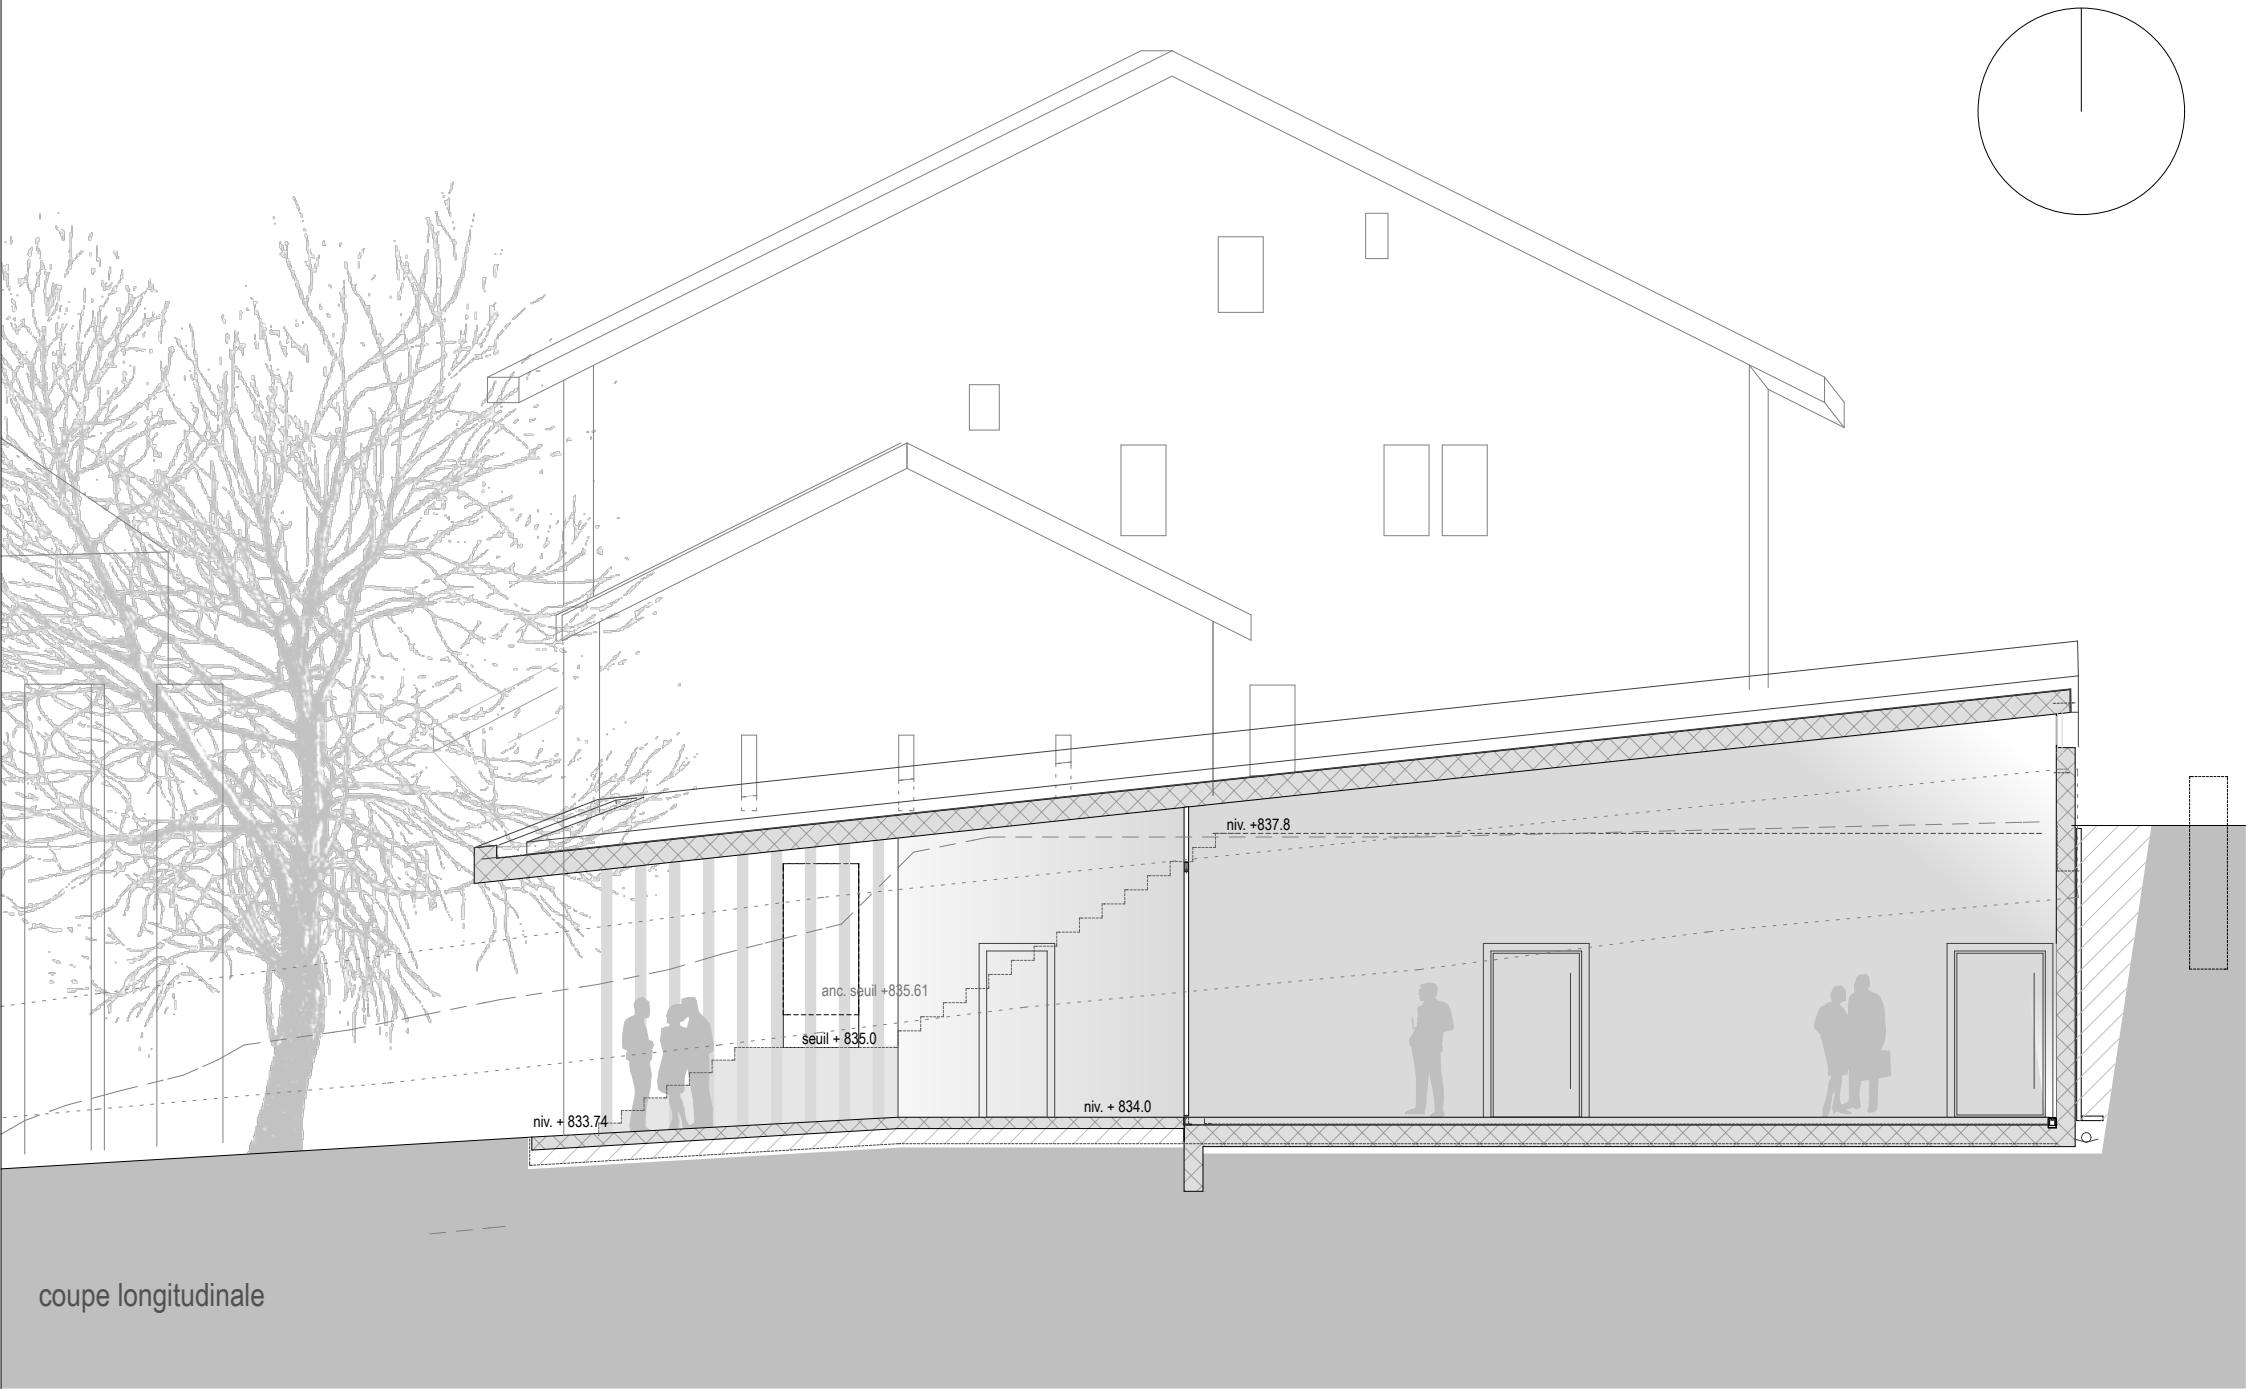


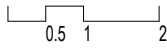

coupe longitudinale

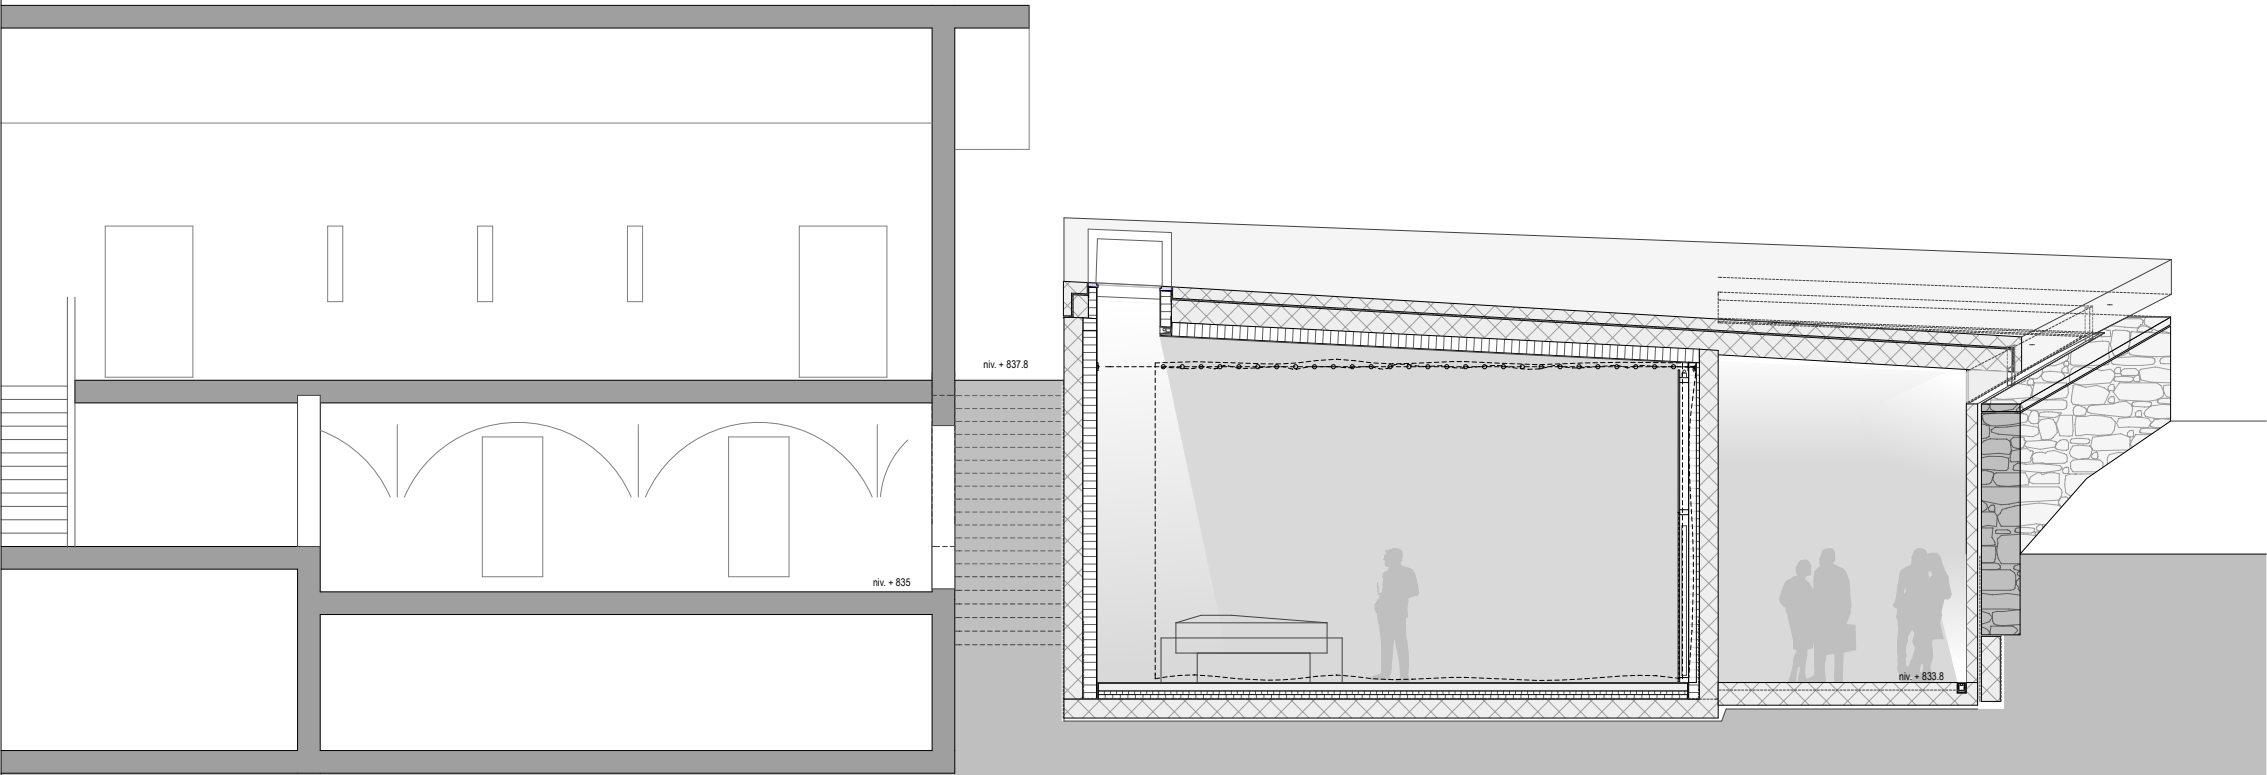

coupe latérale

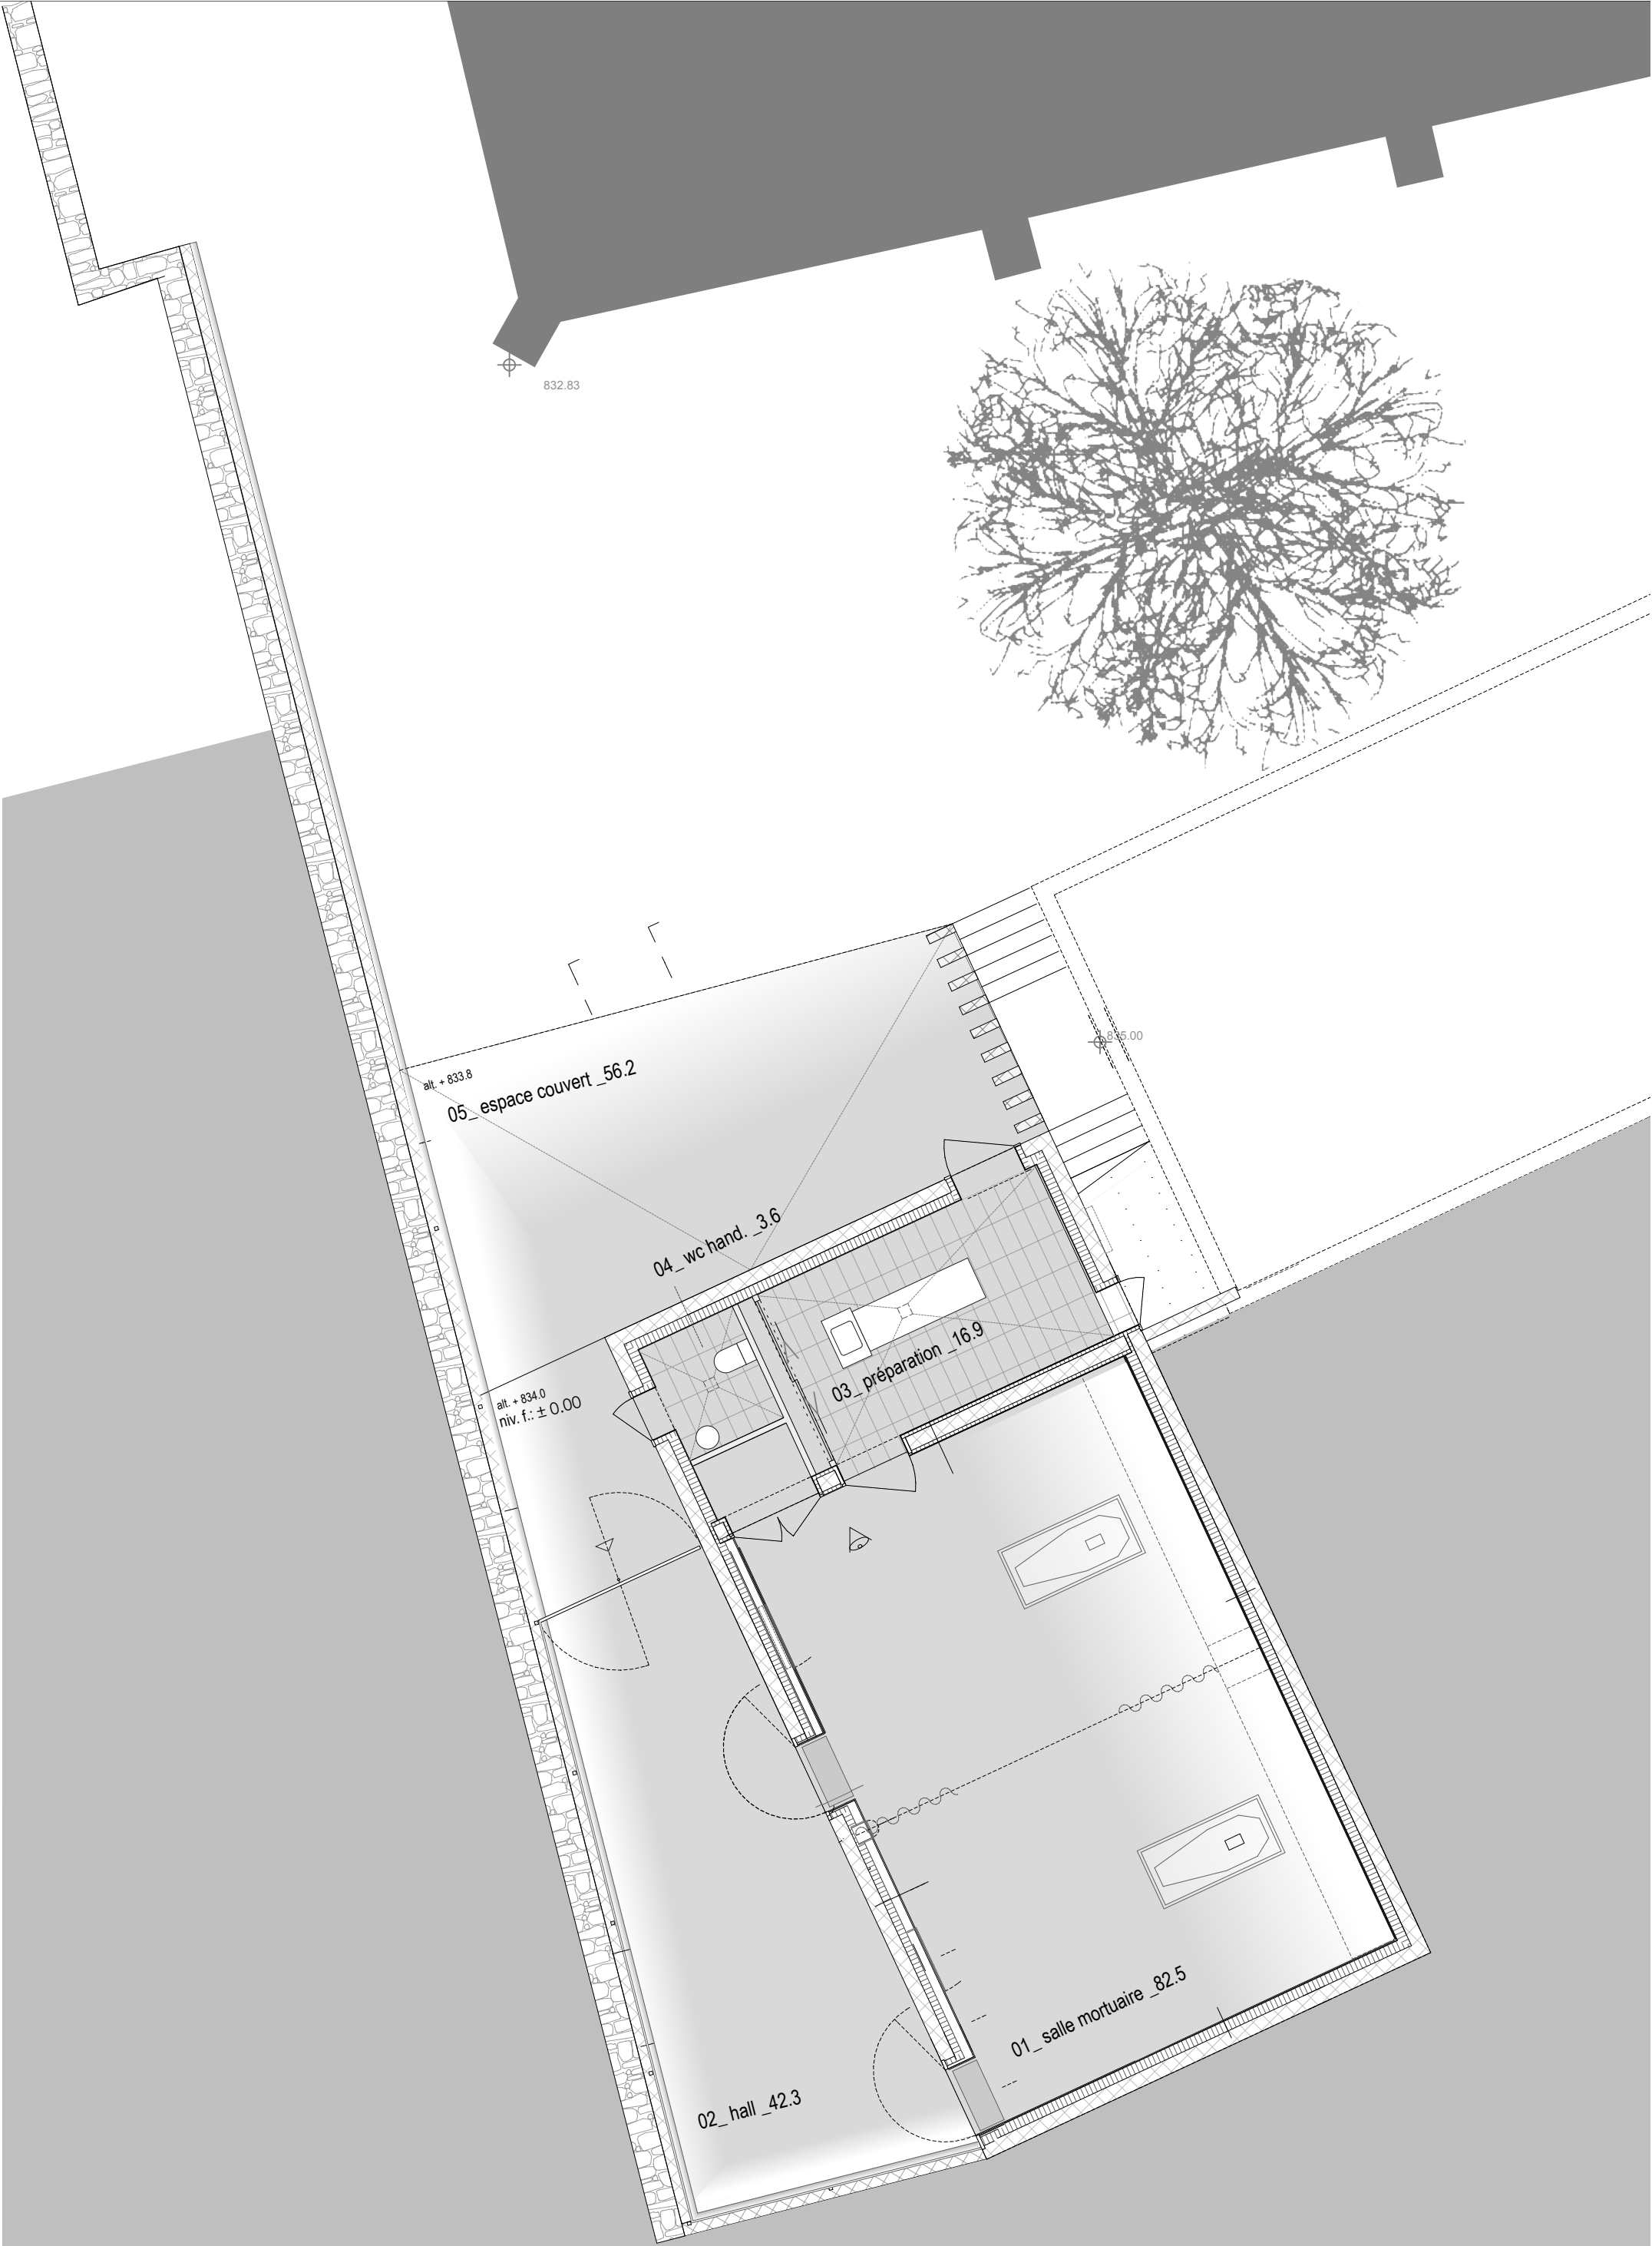

plan