




ELEMENT TIPUS 4
BARRERES PREFABRICADES TIPUS JERSEY

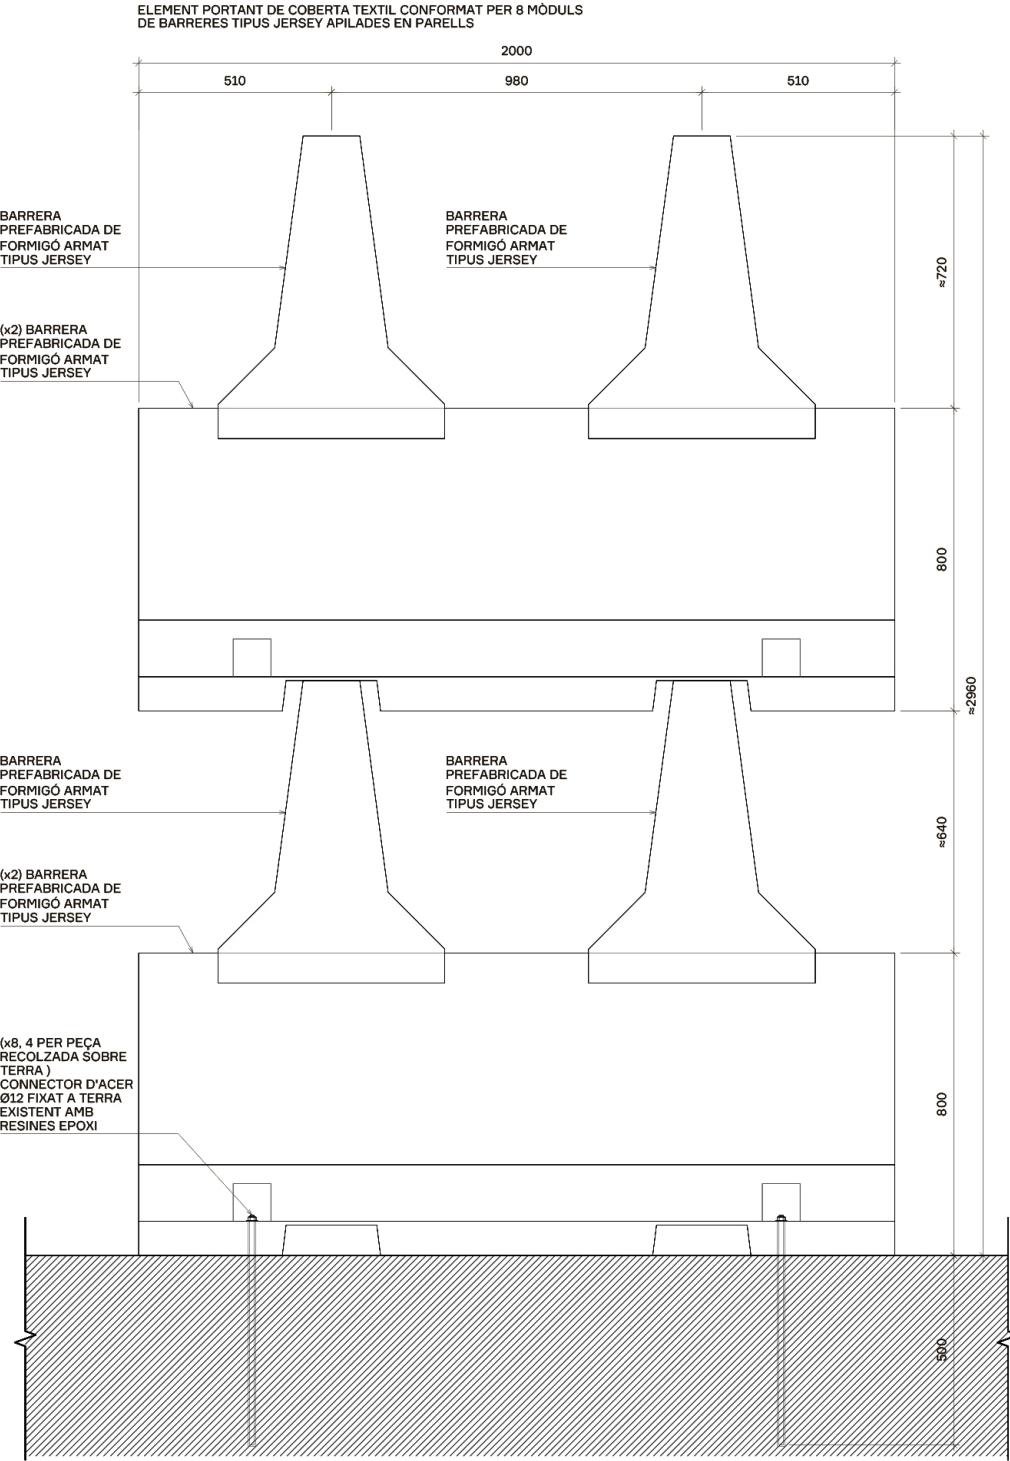

ALÇAT FRONTAL

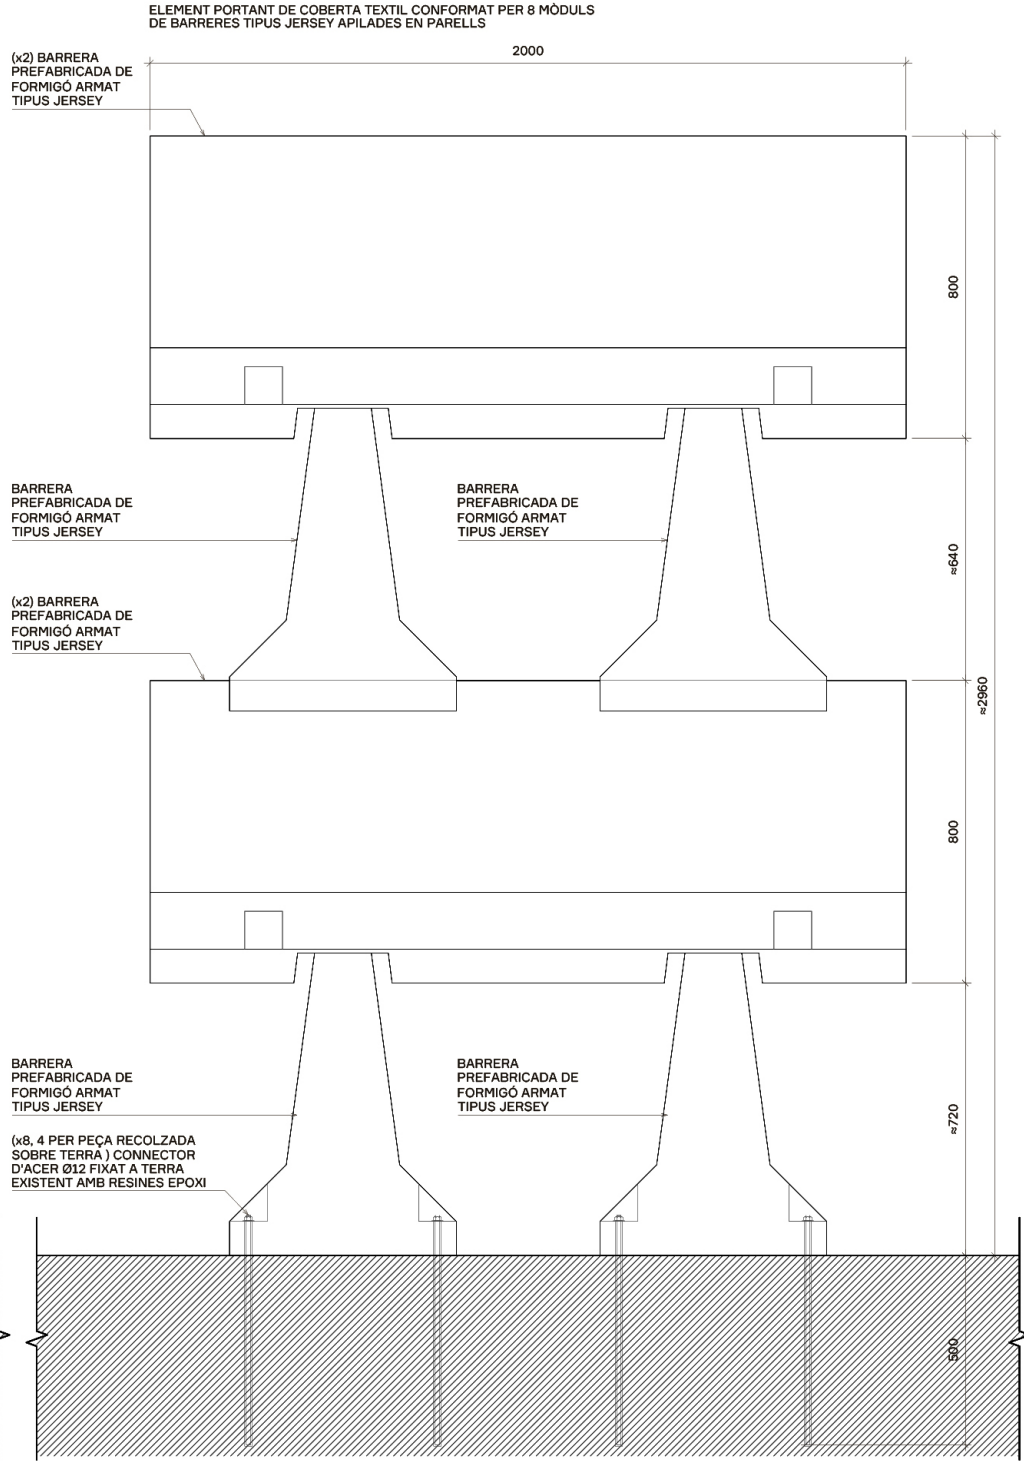


ALÇAT LATERAL

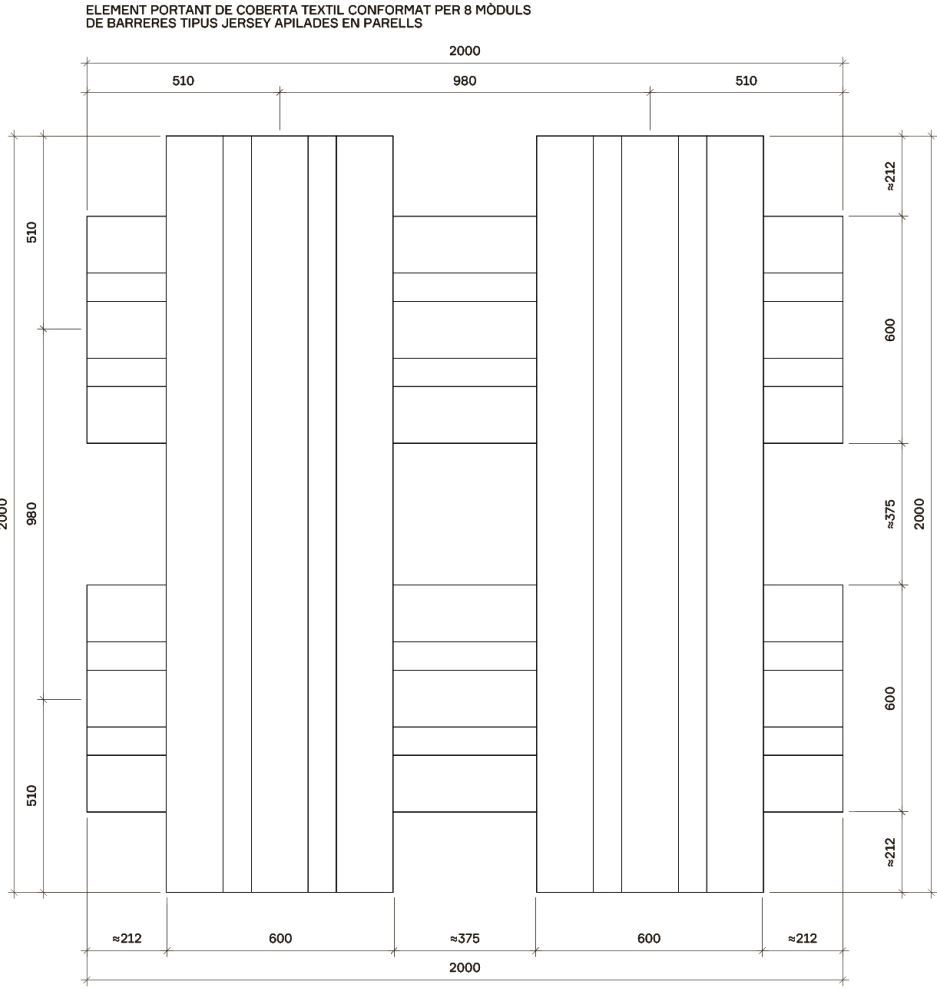

VISTA SUPERIOR

EMPLAÇAMENT

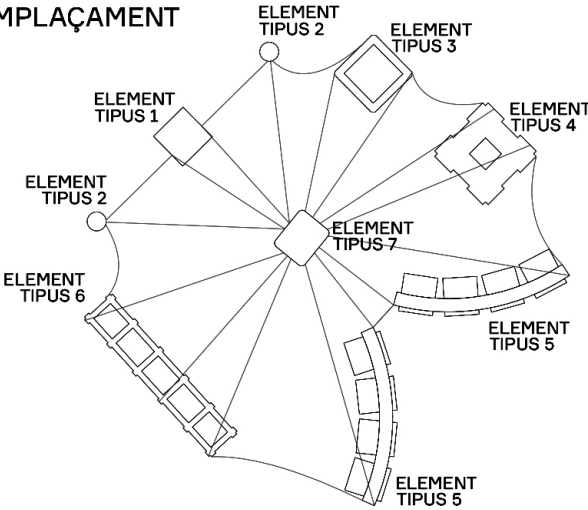

ESTRUCTURA
DETALLS TIPUS DE UNIONS I FIXACIONS
D'ELEMENTS PORTANTS DE LA INSTAL·LACIÓ

E2