



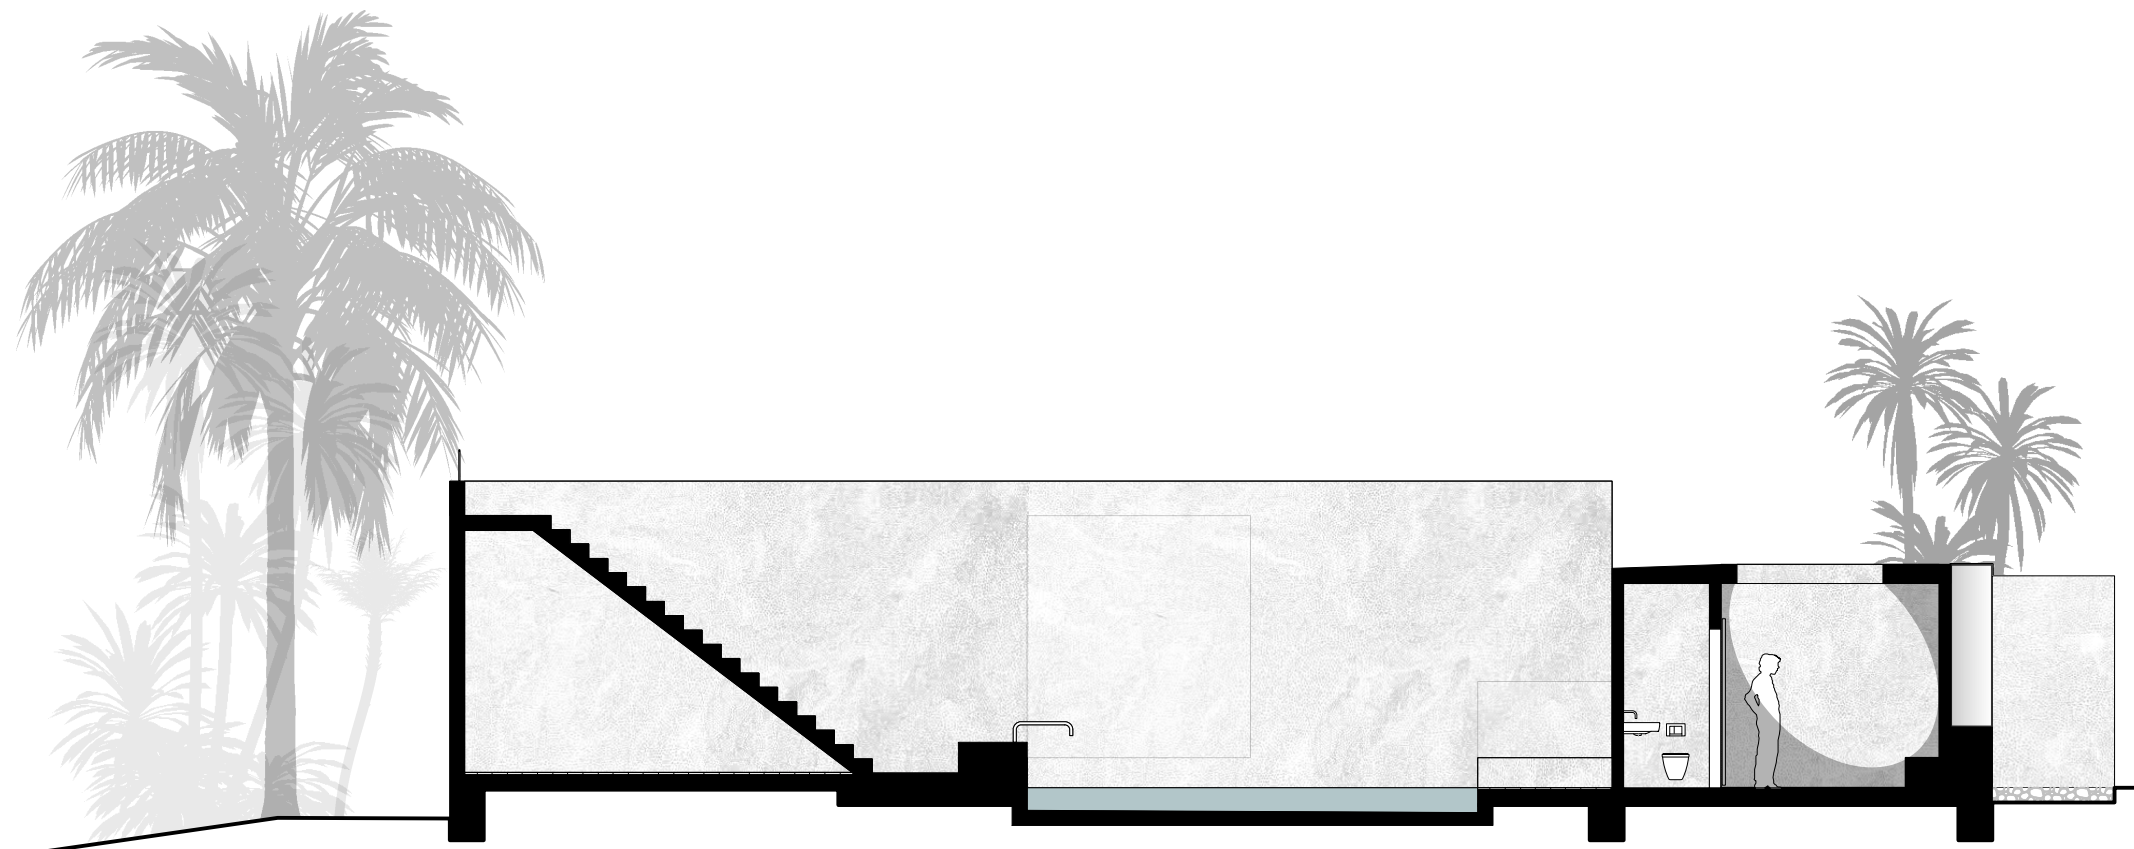

Schnitt A-A, Mst. 1:100

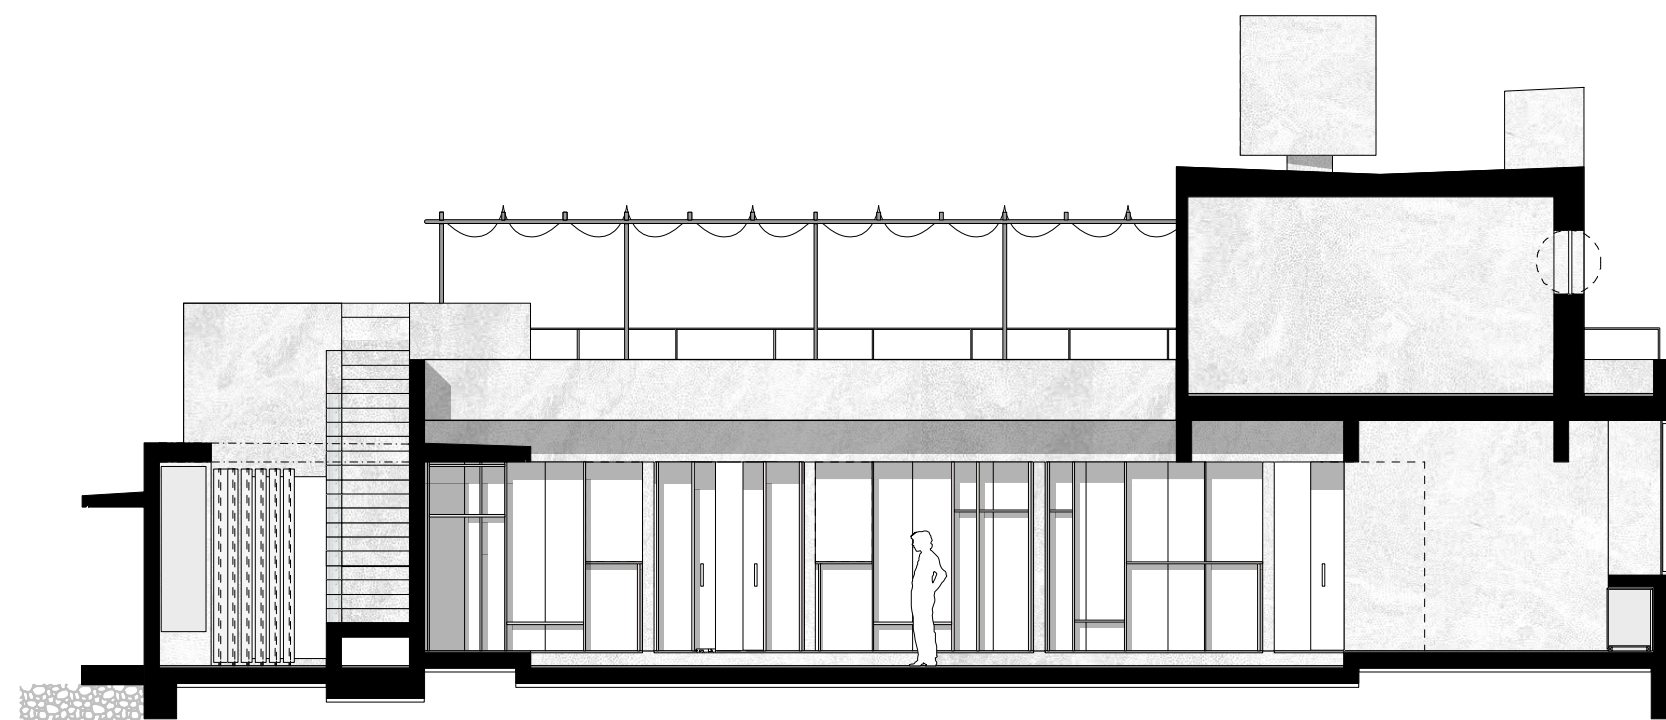

Schnitt B-B, Mst. 1:100

Gästehaus, Hiriketiya

