


schwarzplan | 1:1000




untergeschoss | 1:200

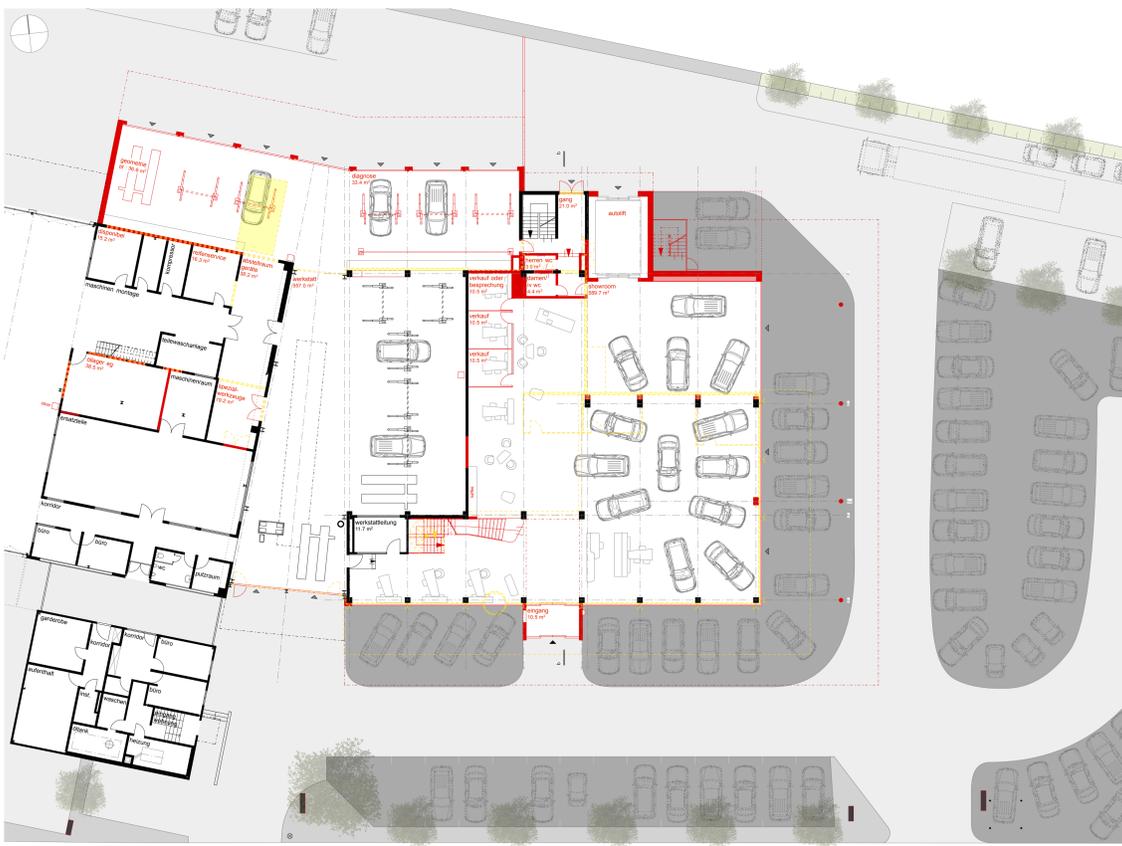


erdgeschoss | 1:200




obergeschoss | 1:200

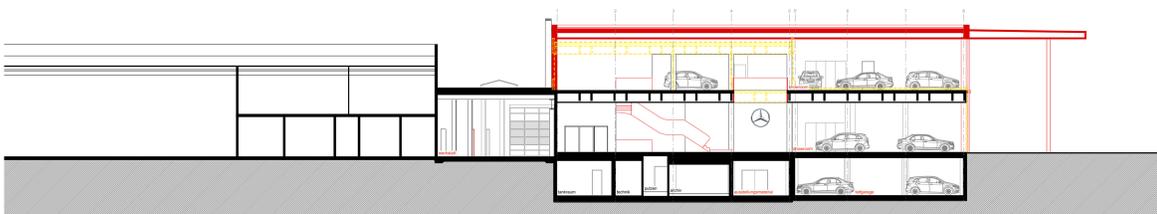


schnitt a-a | 1:200

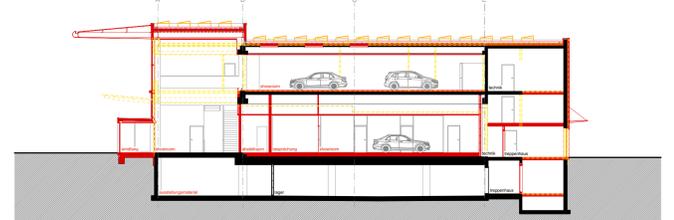


schnitt b-b | 1:200

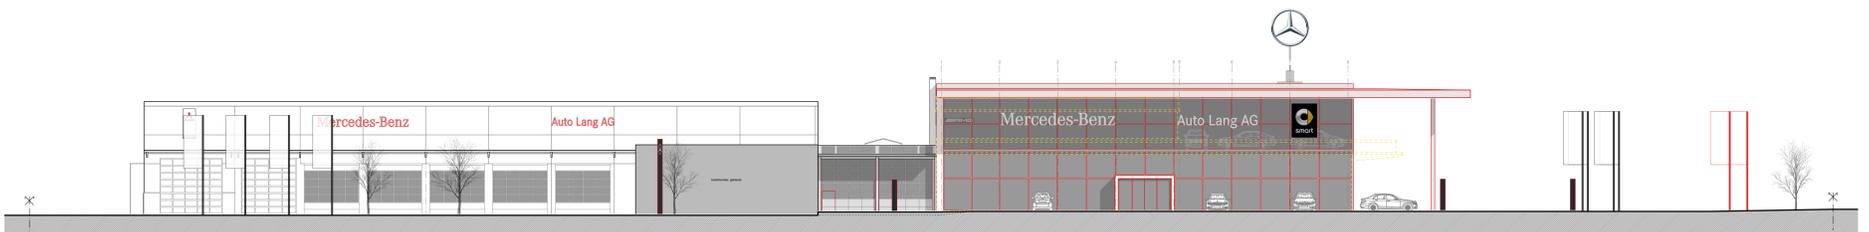

südfassade | 1:200

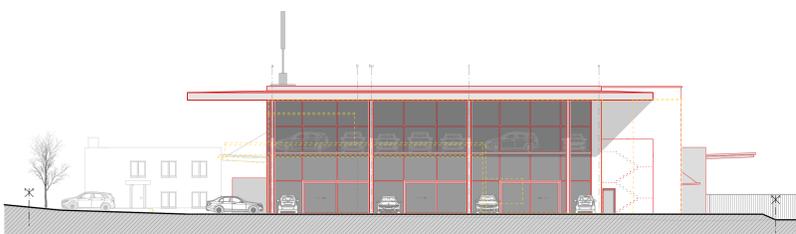

ostfassade | 1:200

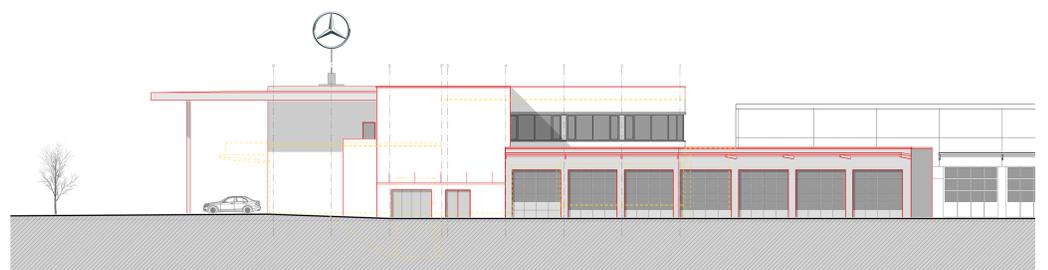

nordfassade | 1:200