


**Einhängesystem
Bolzen verdeckt**

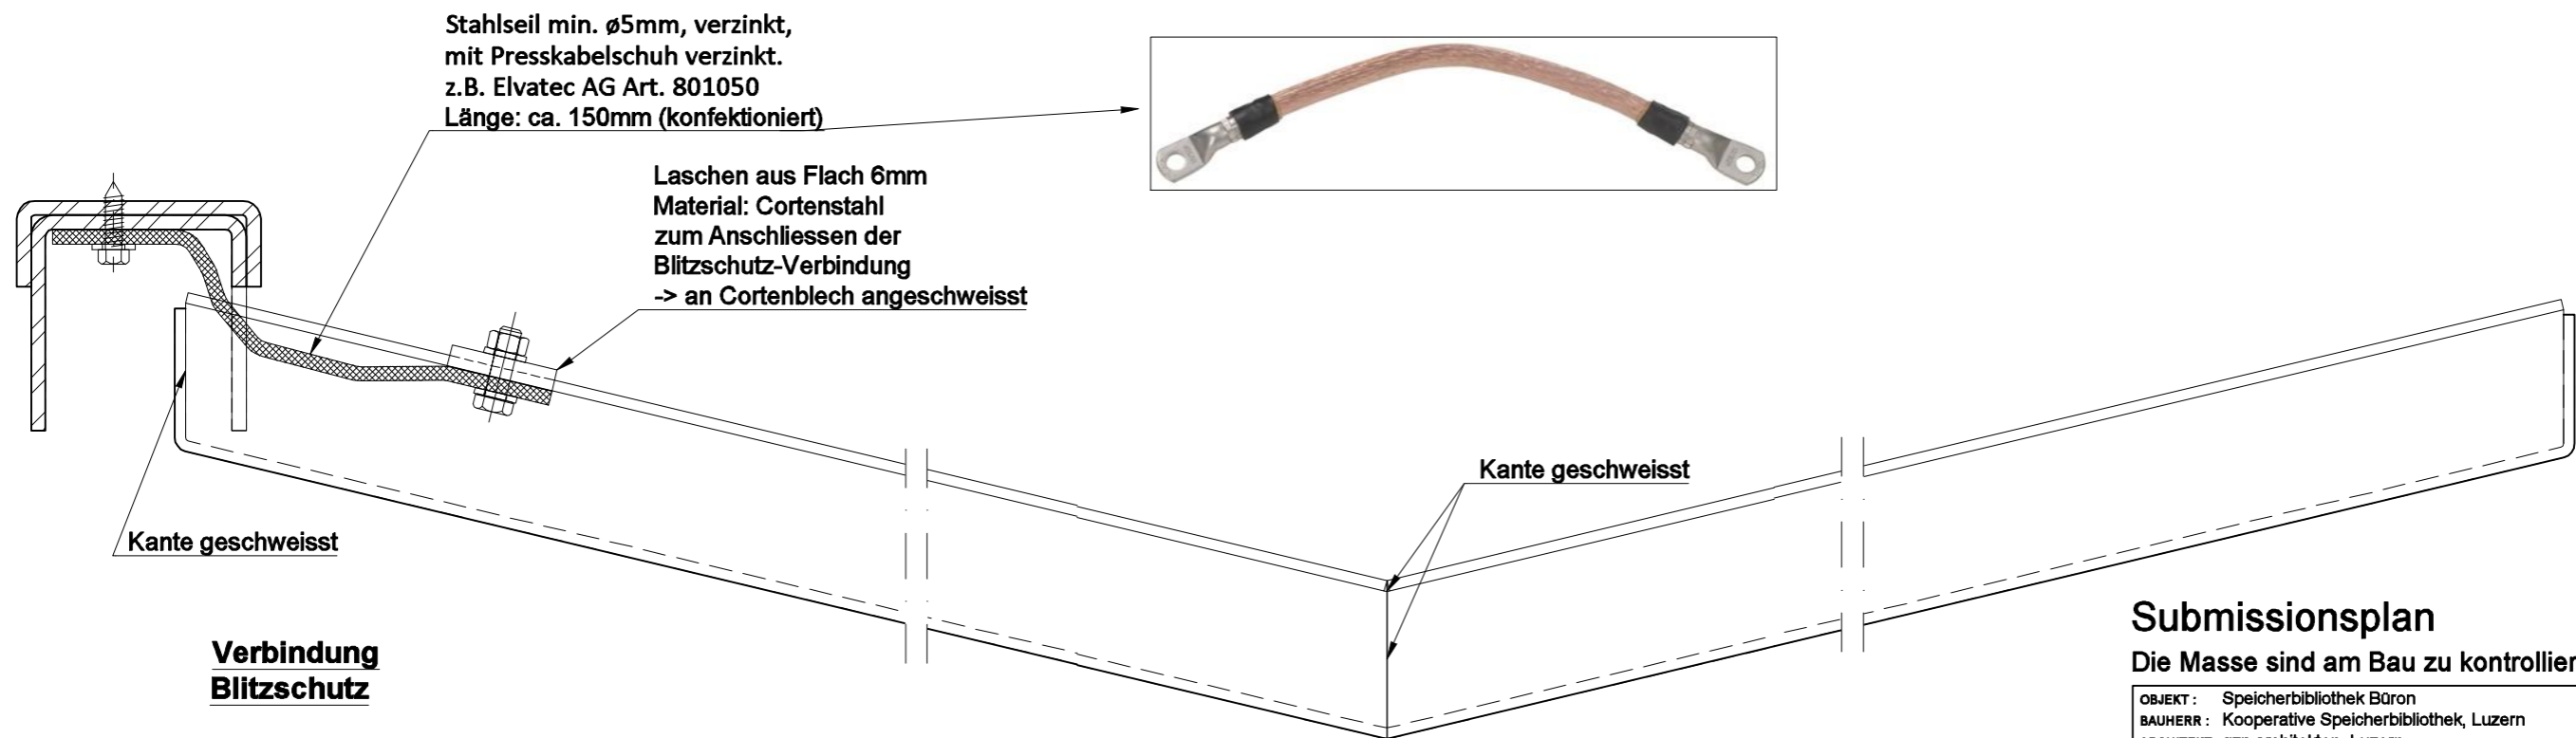

**Verbindung
Blitzschutz**

Submissionsplan

Die Masse sind am Bau zu kontrollieren.

| | |
|--|--------------------|
| OBJEKT : Speicherbibliothek Bärn | REV. |
| BAUHERR : Kooperative Speicherbibliothek, Luzern | REV. |
| ARCHITEKT : gzp architekten, Luzern | DAT. 05.11.2014 RA |
| Einhänge-Prinzip | FORM. A3 |
| Bolzen verdeckt | MST. |
| | Loe: |
| | KOMMISSION / PLAN |
| | 1.1360 201 |

Buggenacher 27b
CH - 8043 Adligenswil
http://www.mbpag.ch

METALLBAU PARTNER AG
ENGINEERING ■ PLANNING ■ CONSULTING

Tel ++41 (0)41 372 01 11
Fax ++41 (0)41 372 01 12
E-Mail info@mbpag.ch