





SCHLOSS
VOM SÜDOSTEN

GIREUBAD
16. MÄRZ 2009

Antiquitäten
Restaurierung
E. Rüdiger
Schloss Gireubad
8340 Hirsau
Telefon 01/937 3542



Rüdiger

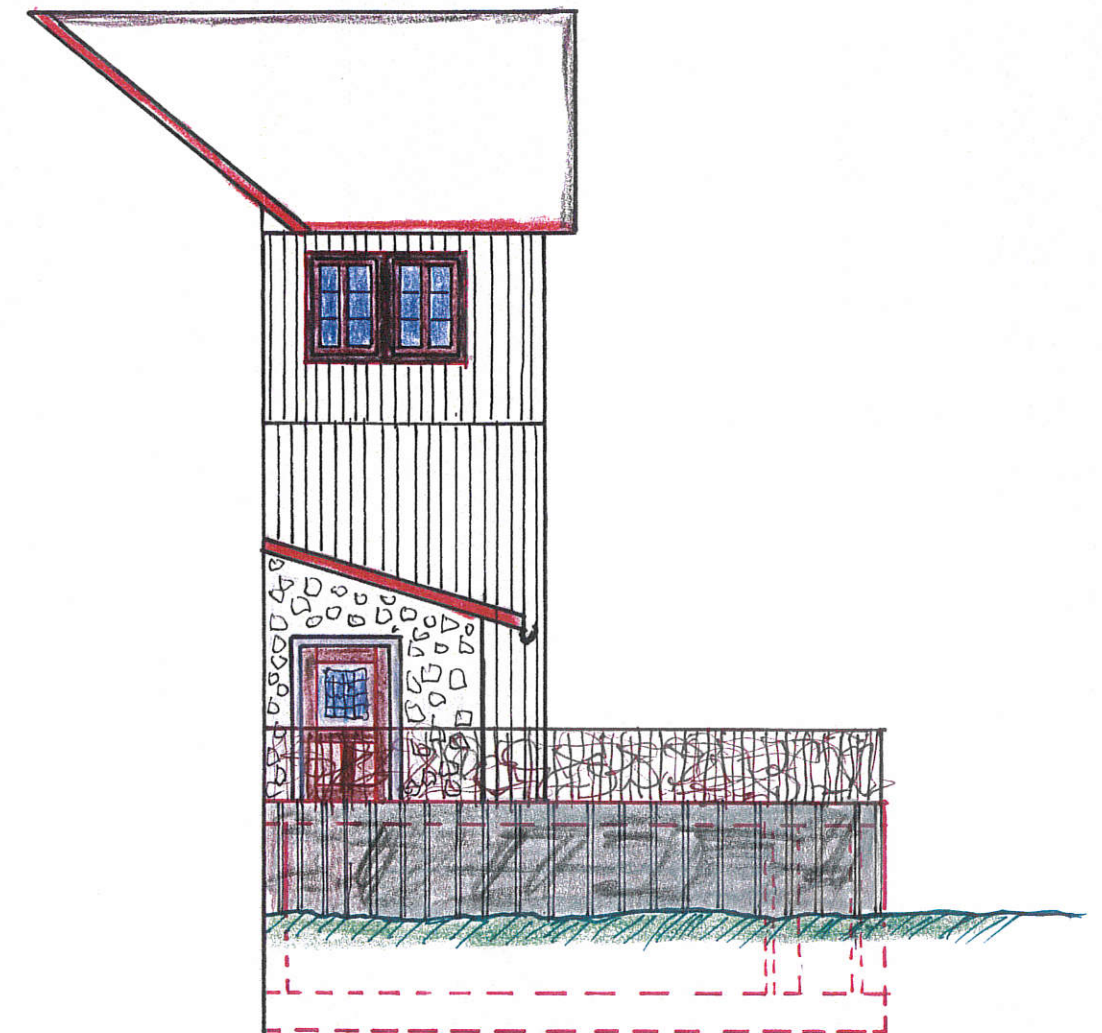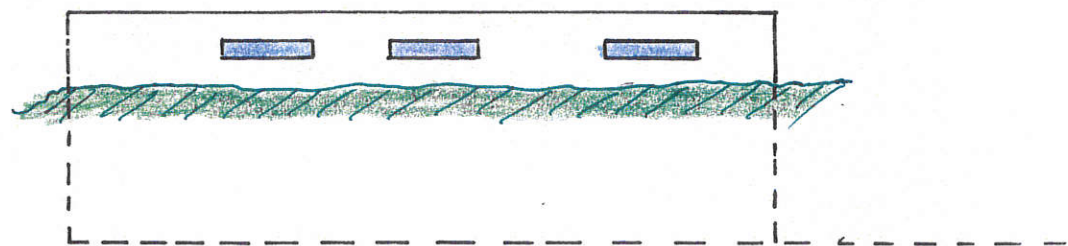


West Fassade : M 1 : 100




Ost Fassade : M 1 : 100


Durchgang
Gartenhaus

Regen -
Wassertank

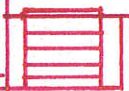


Nord Fassade M 1 : 100

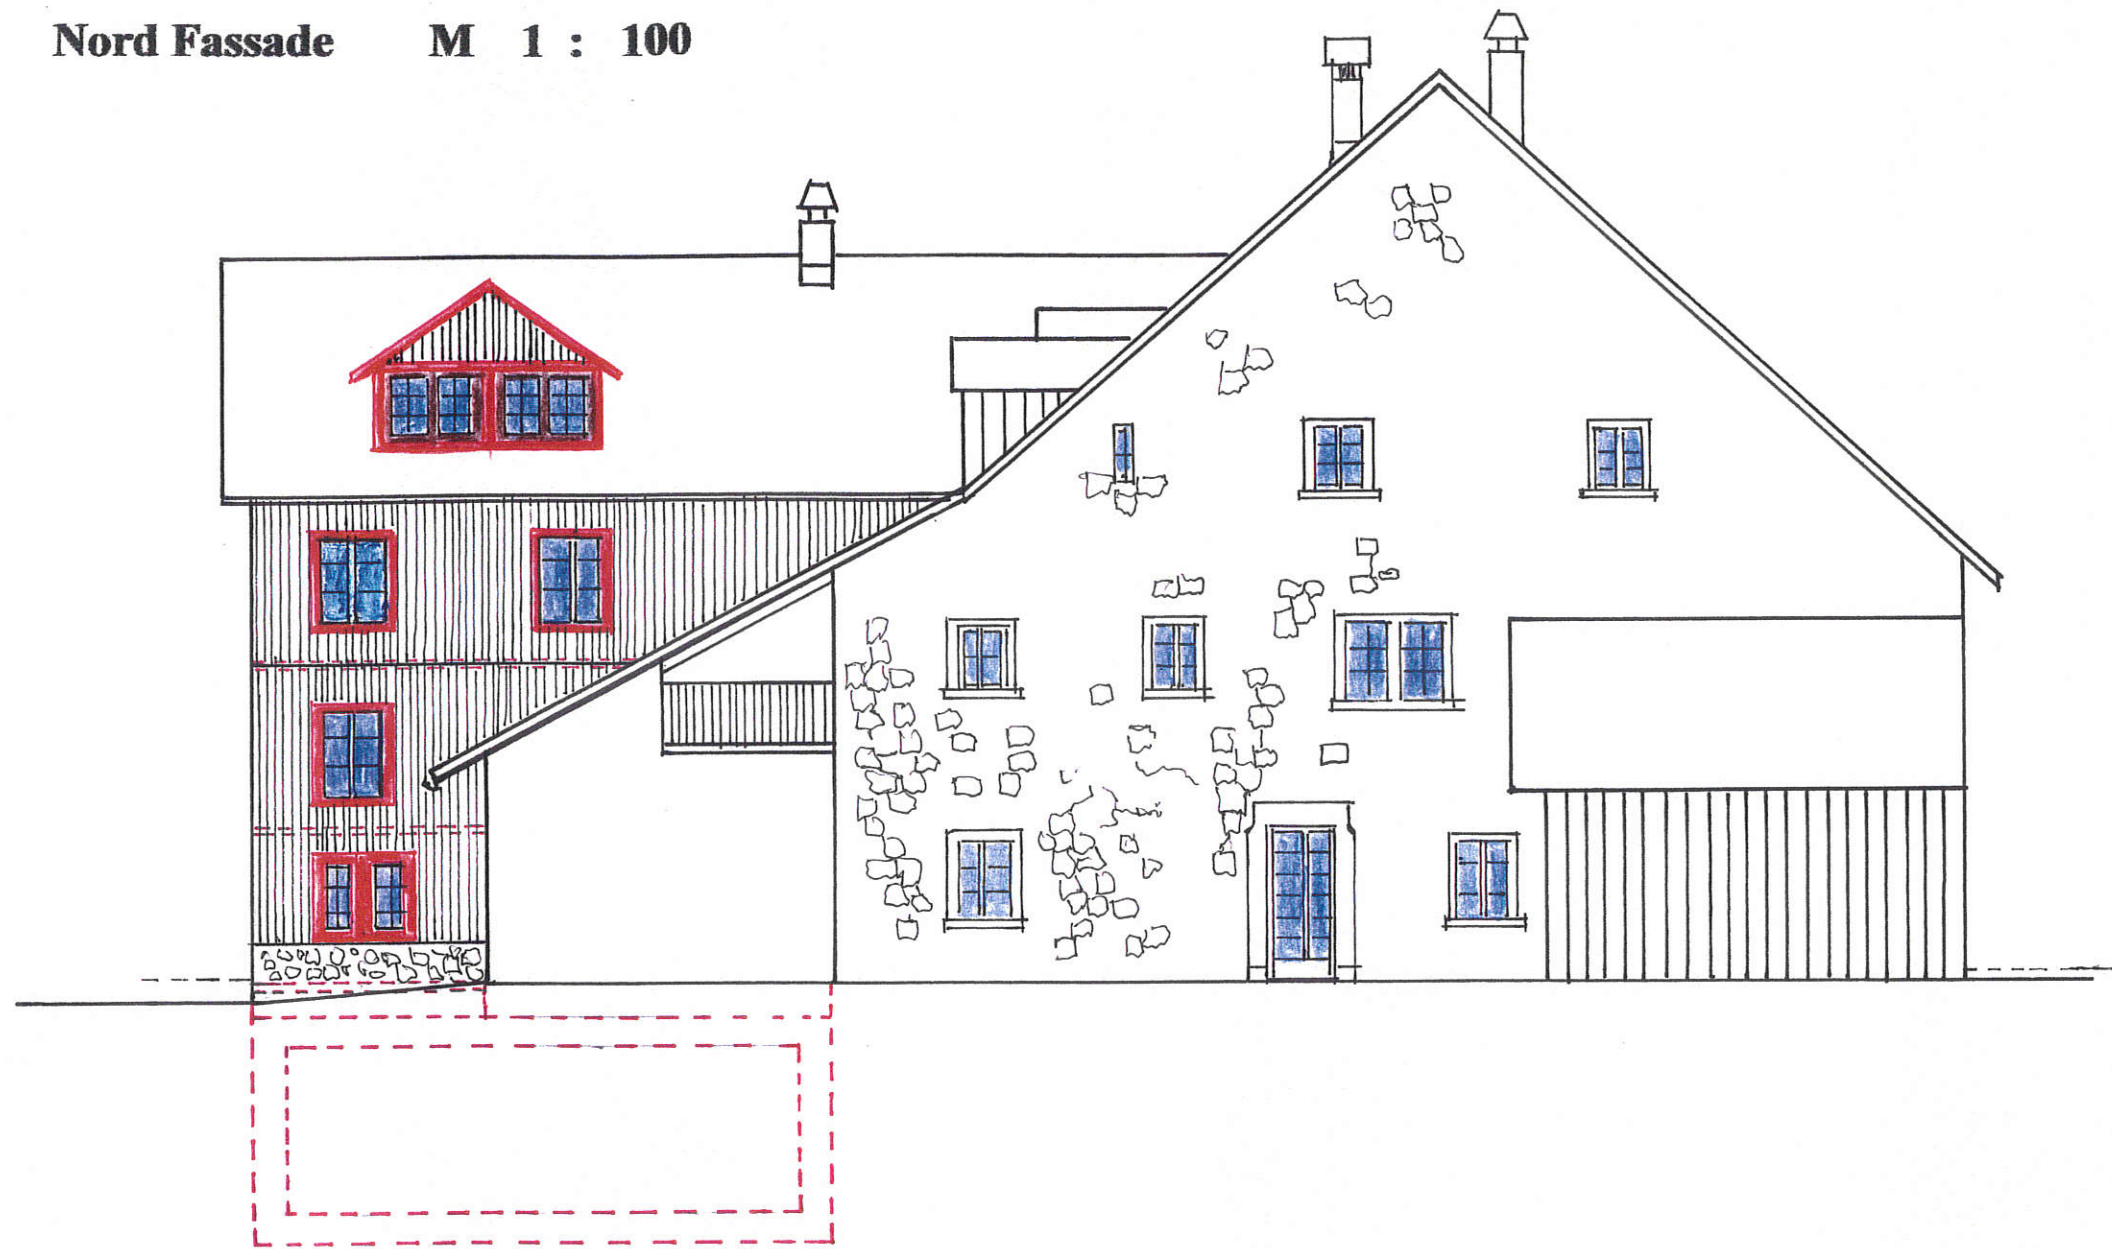


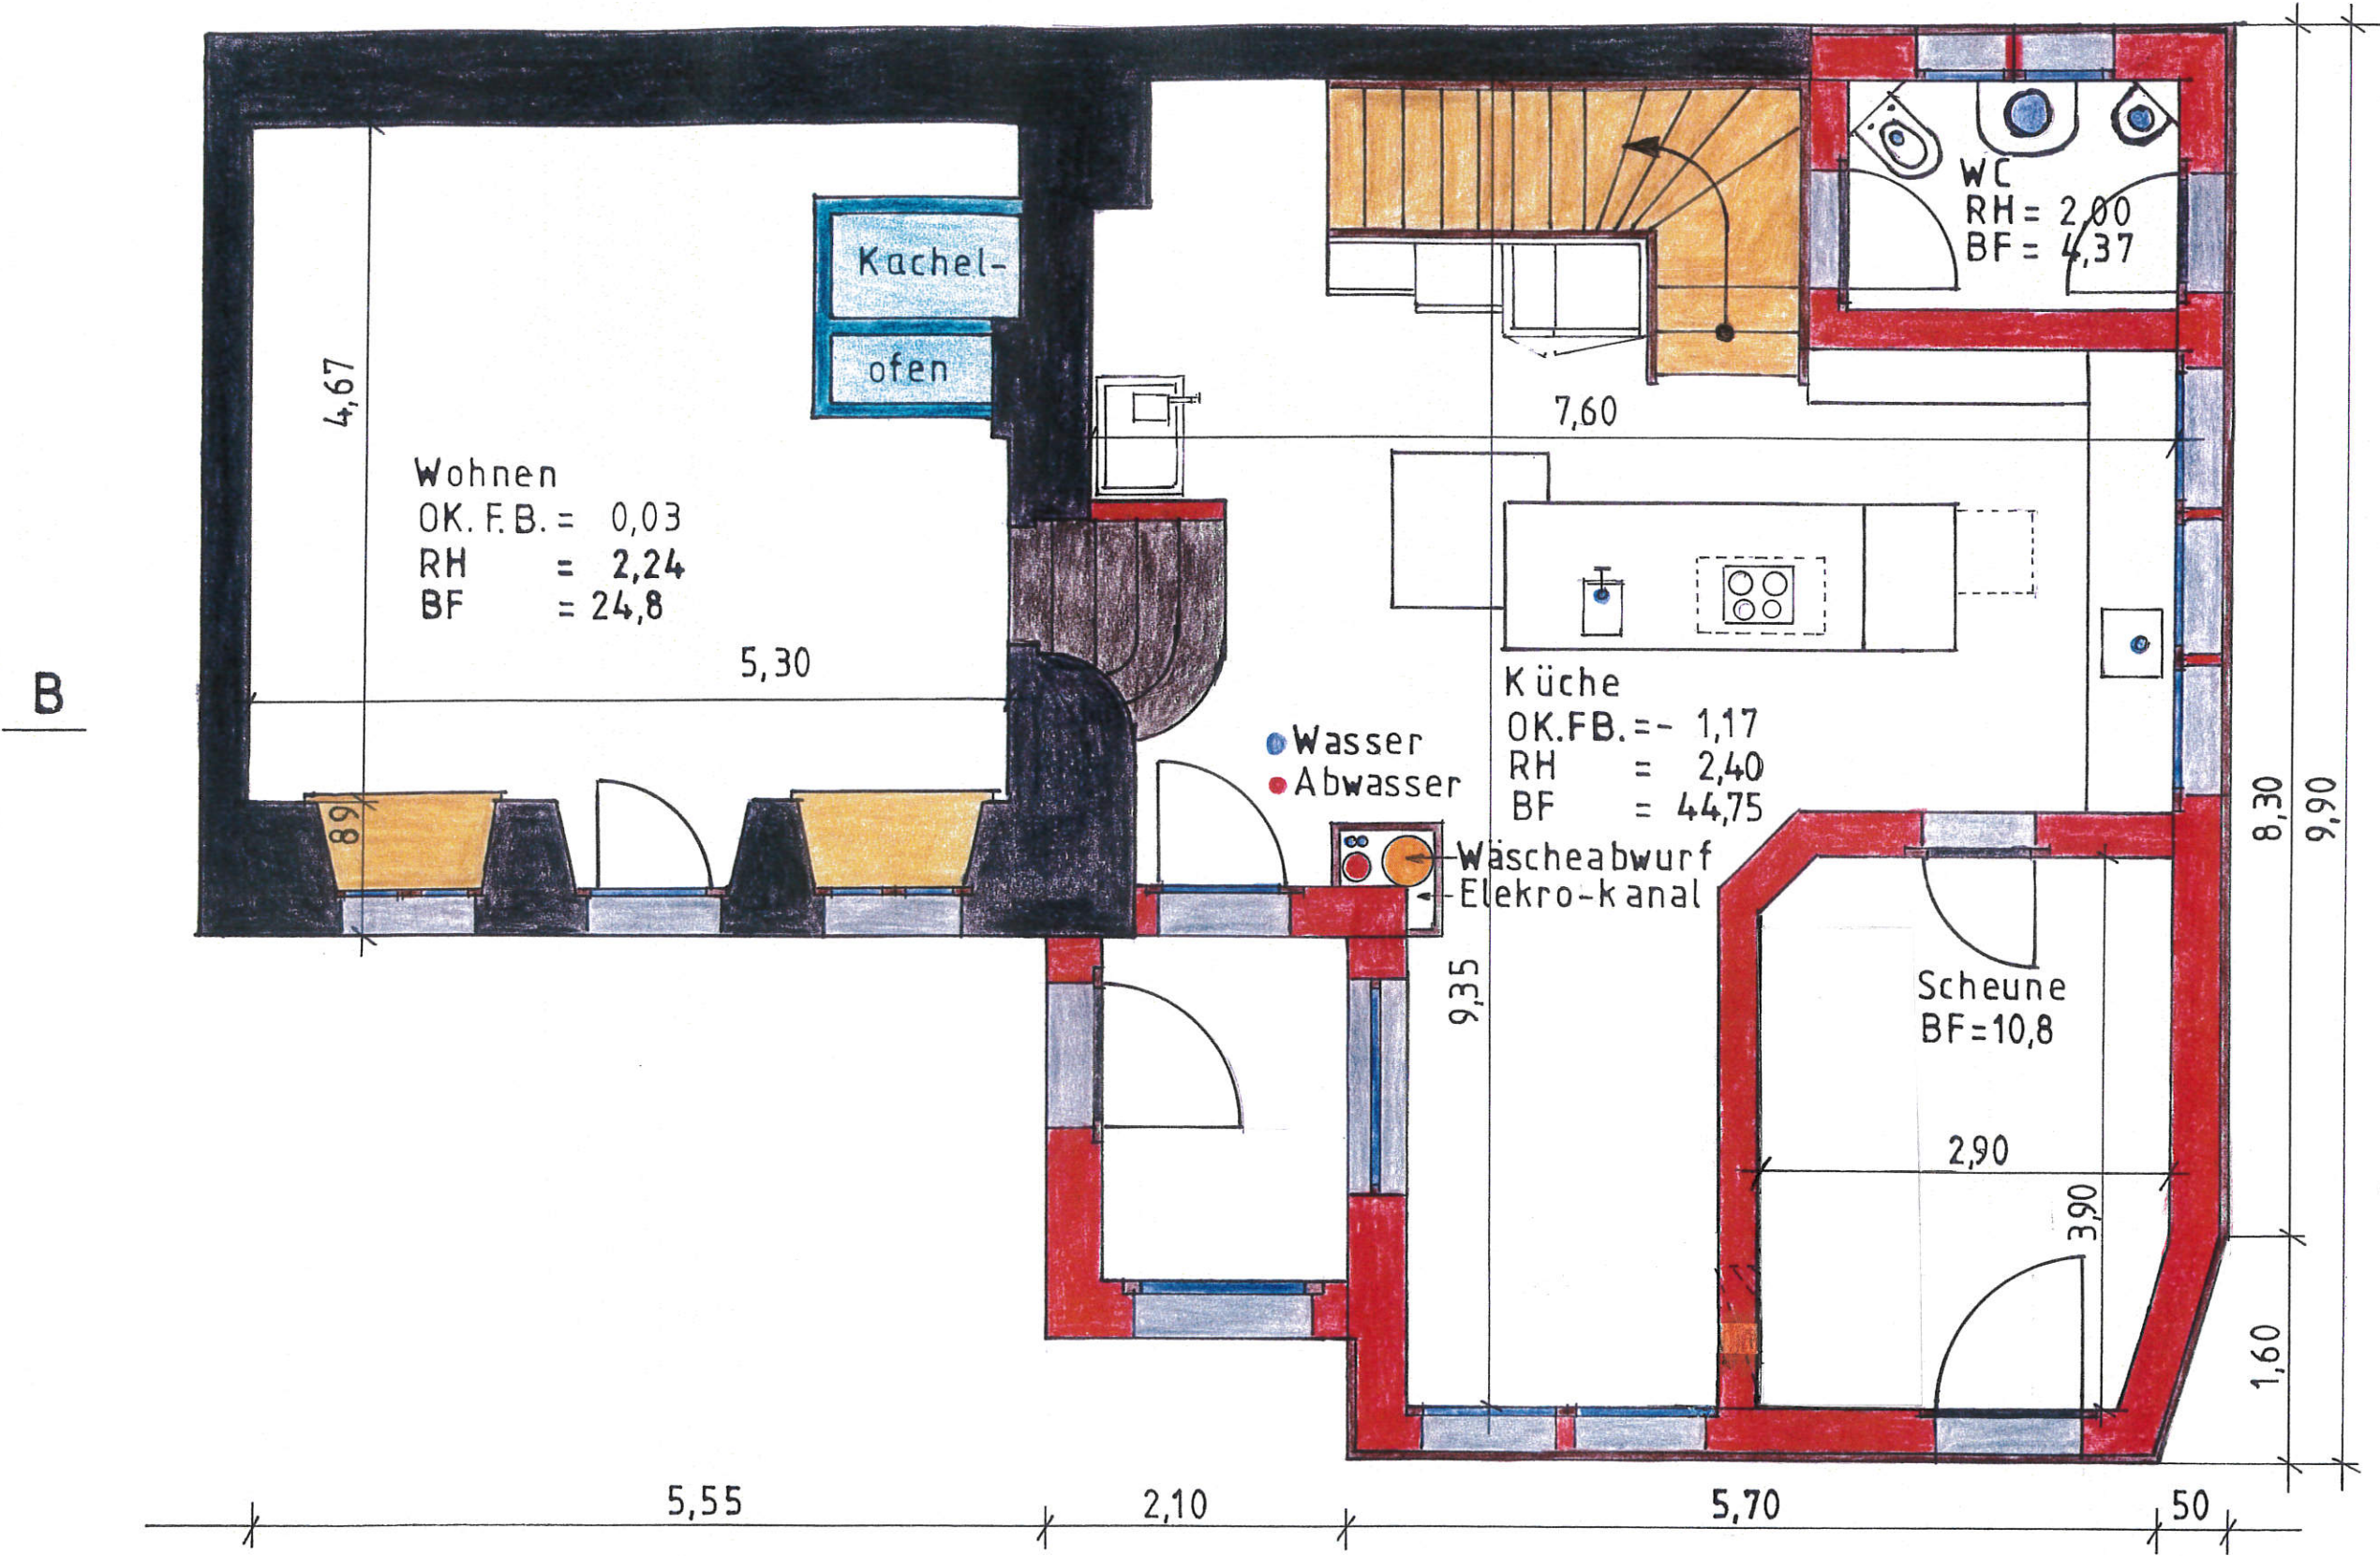

ERDGESCHOSS M 1:50

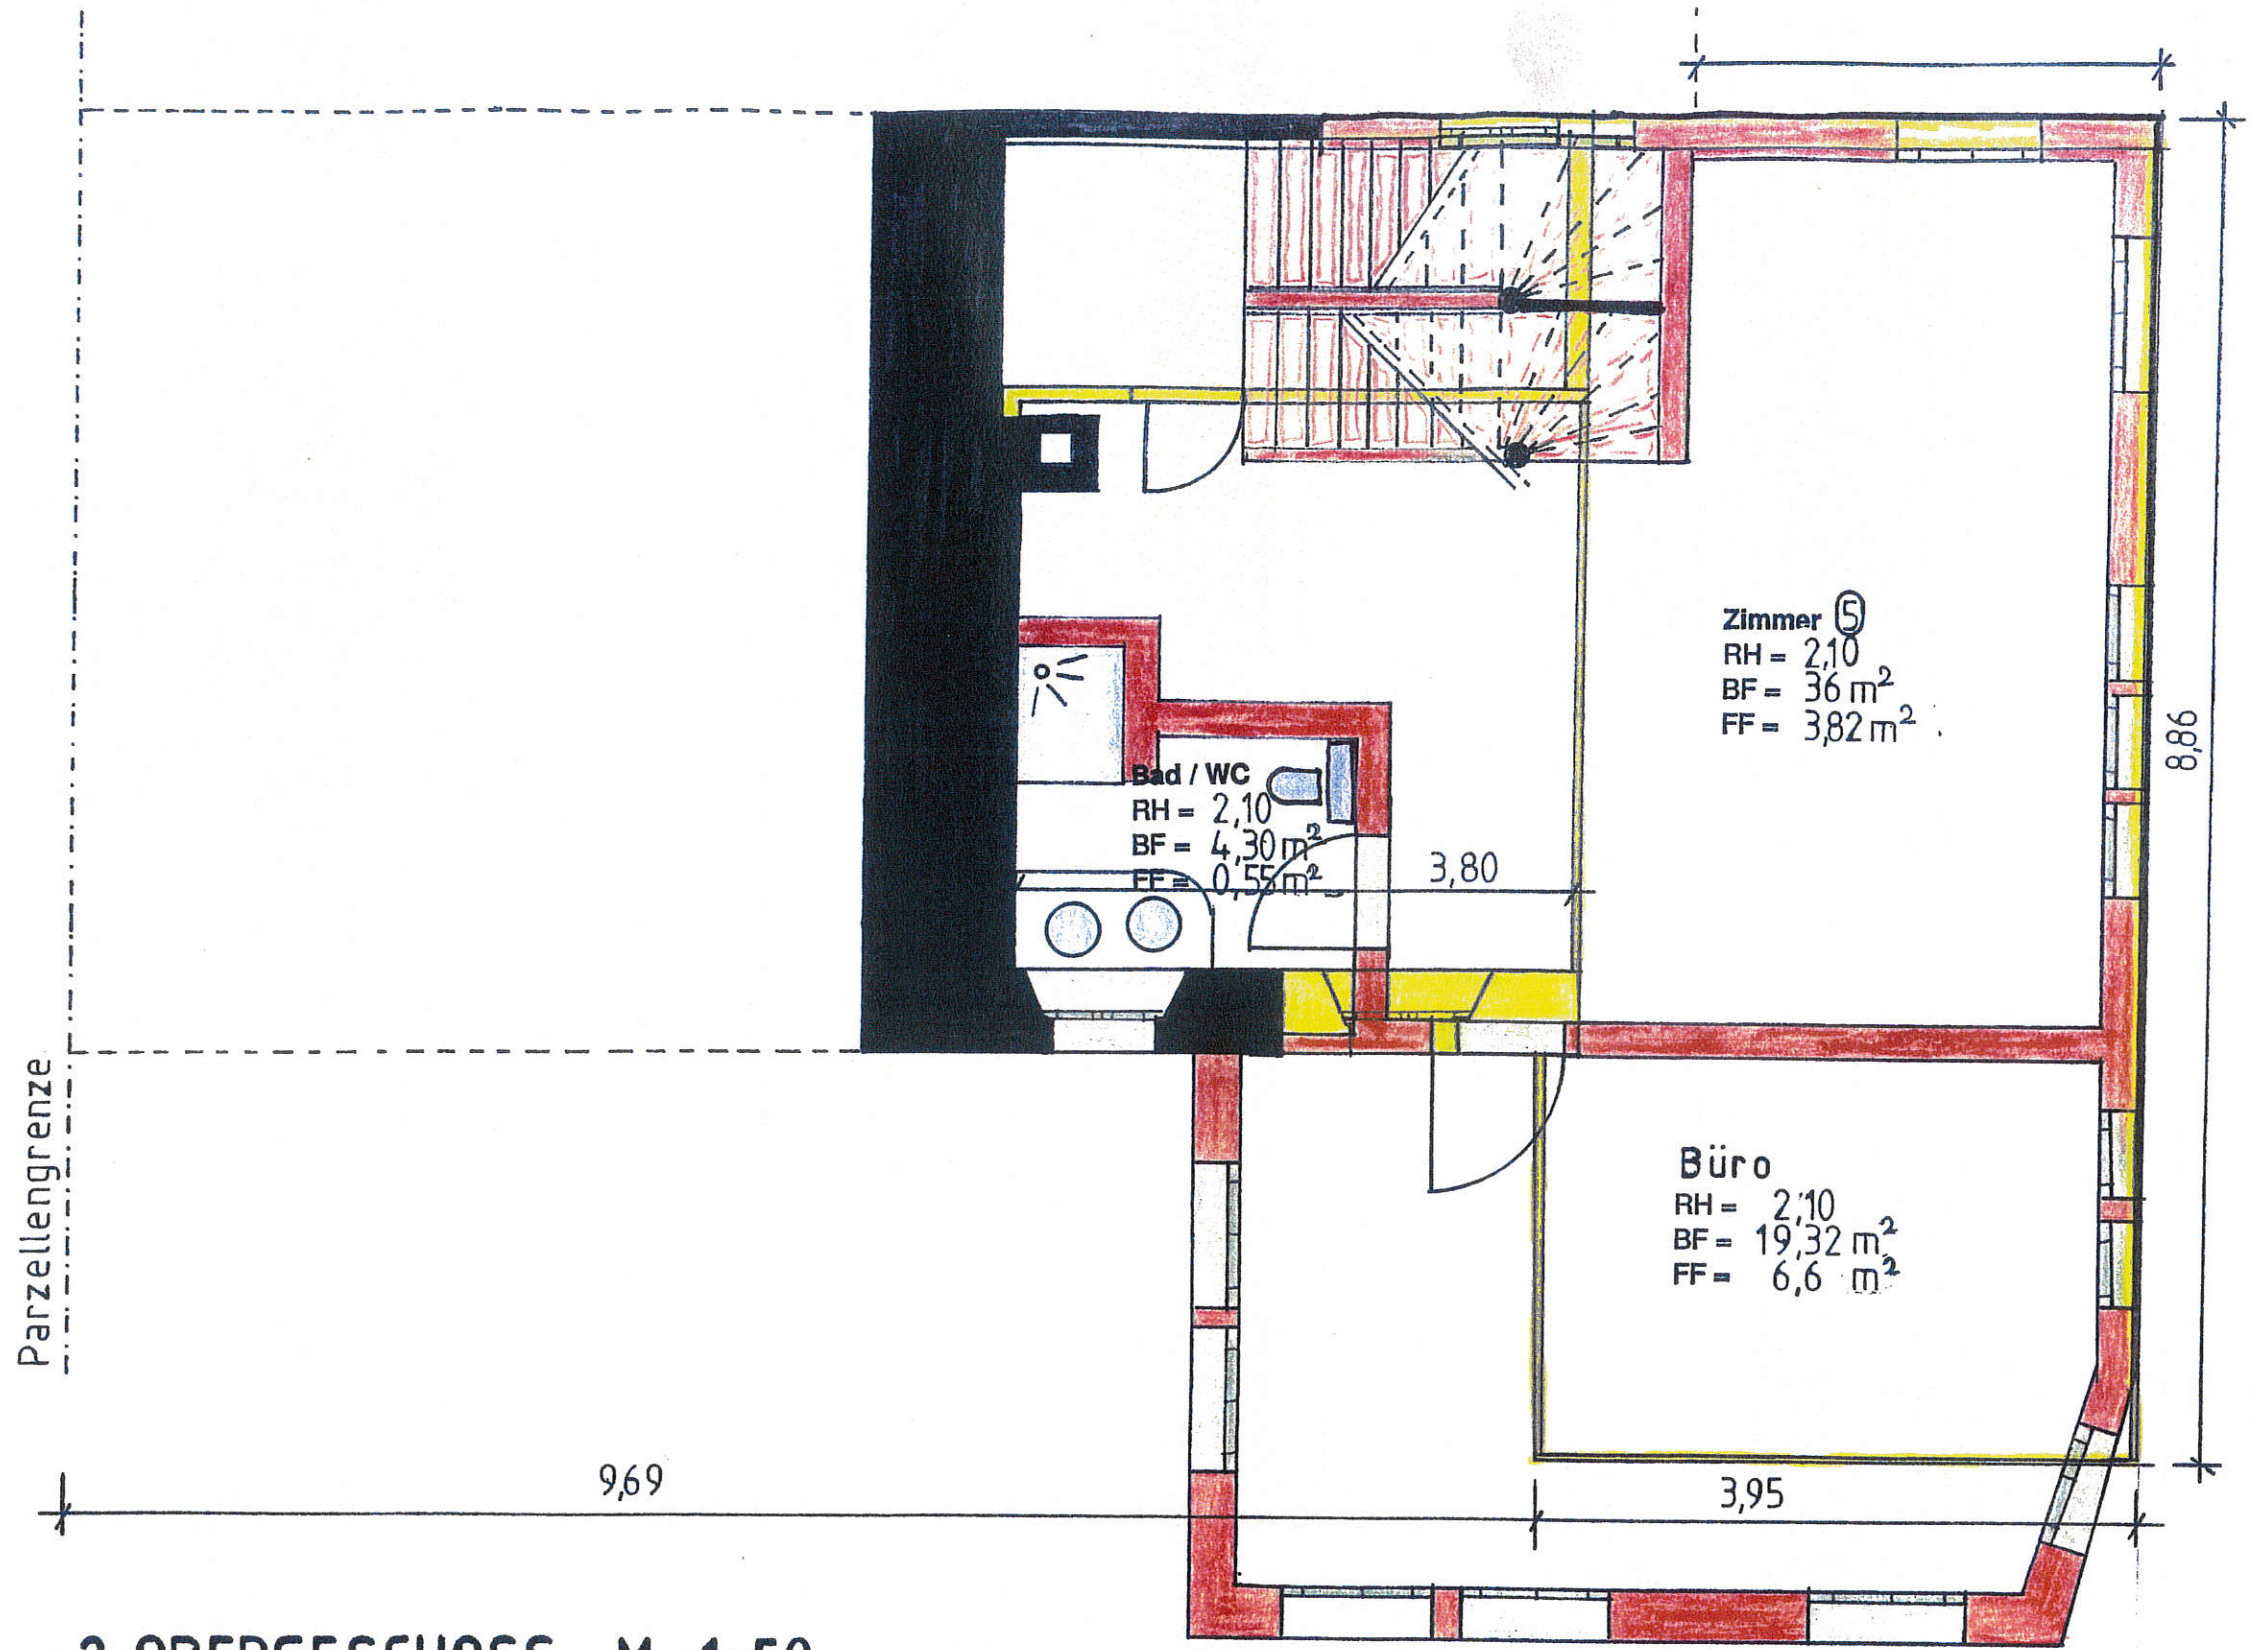

2. OBERGESCHOSS M 1:50

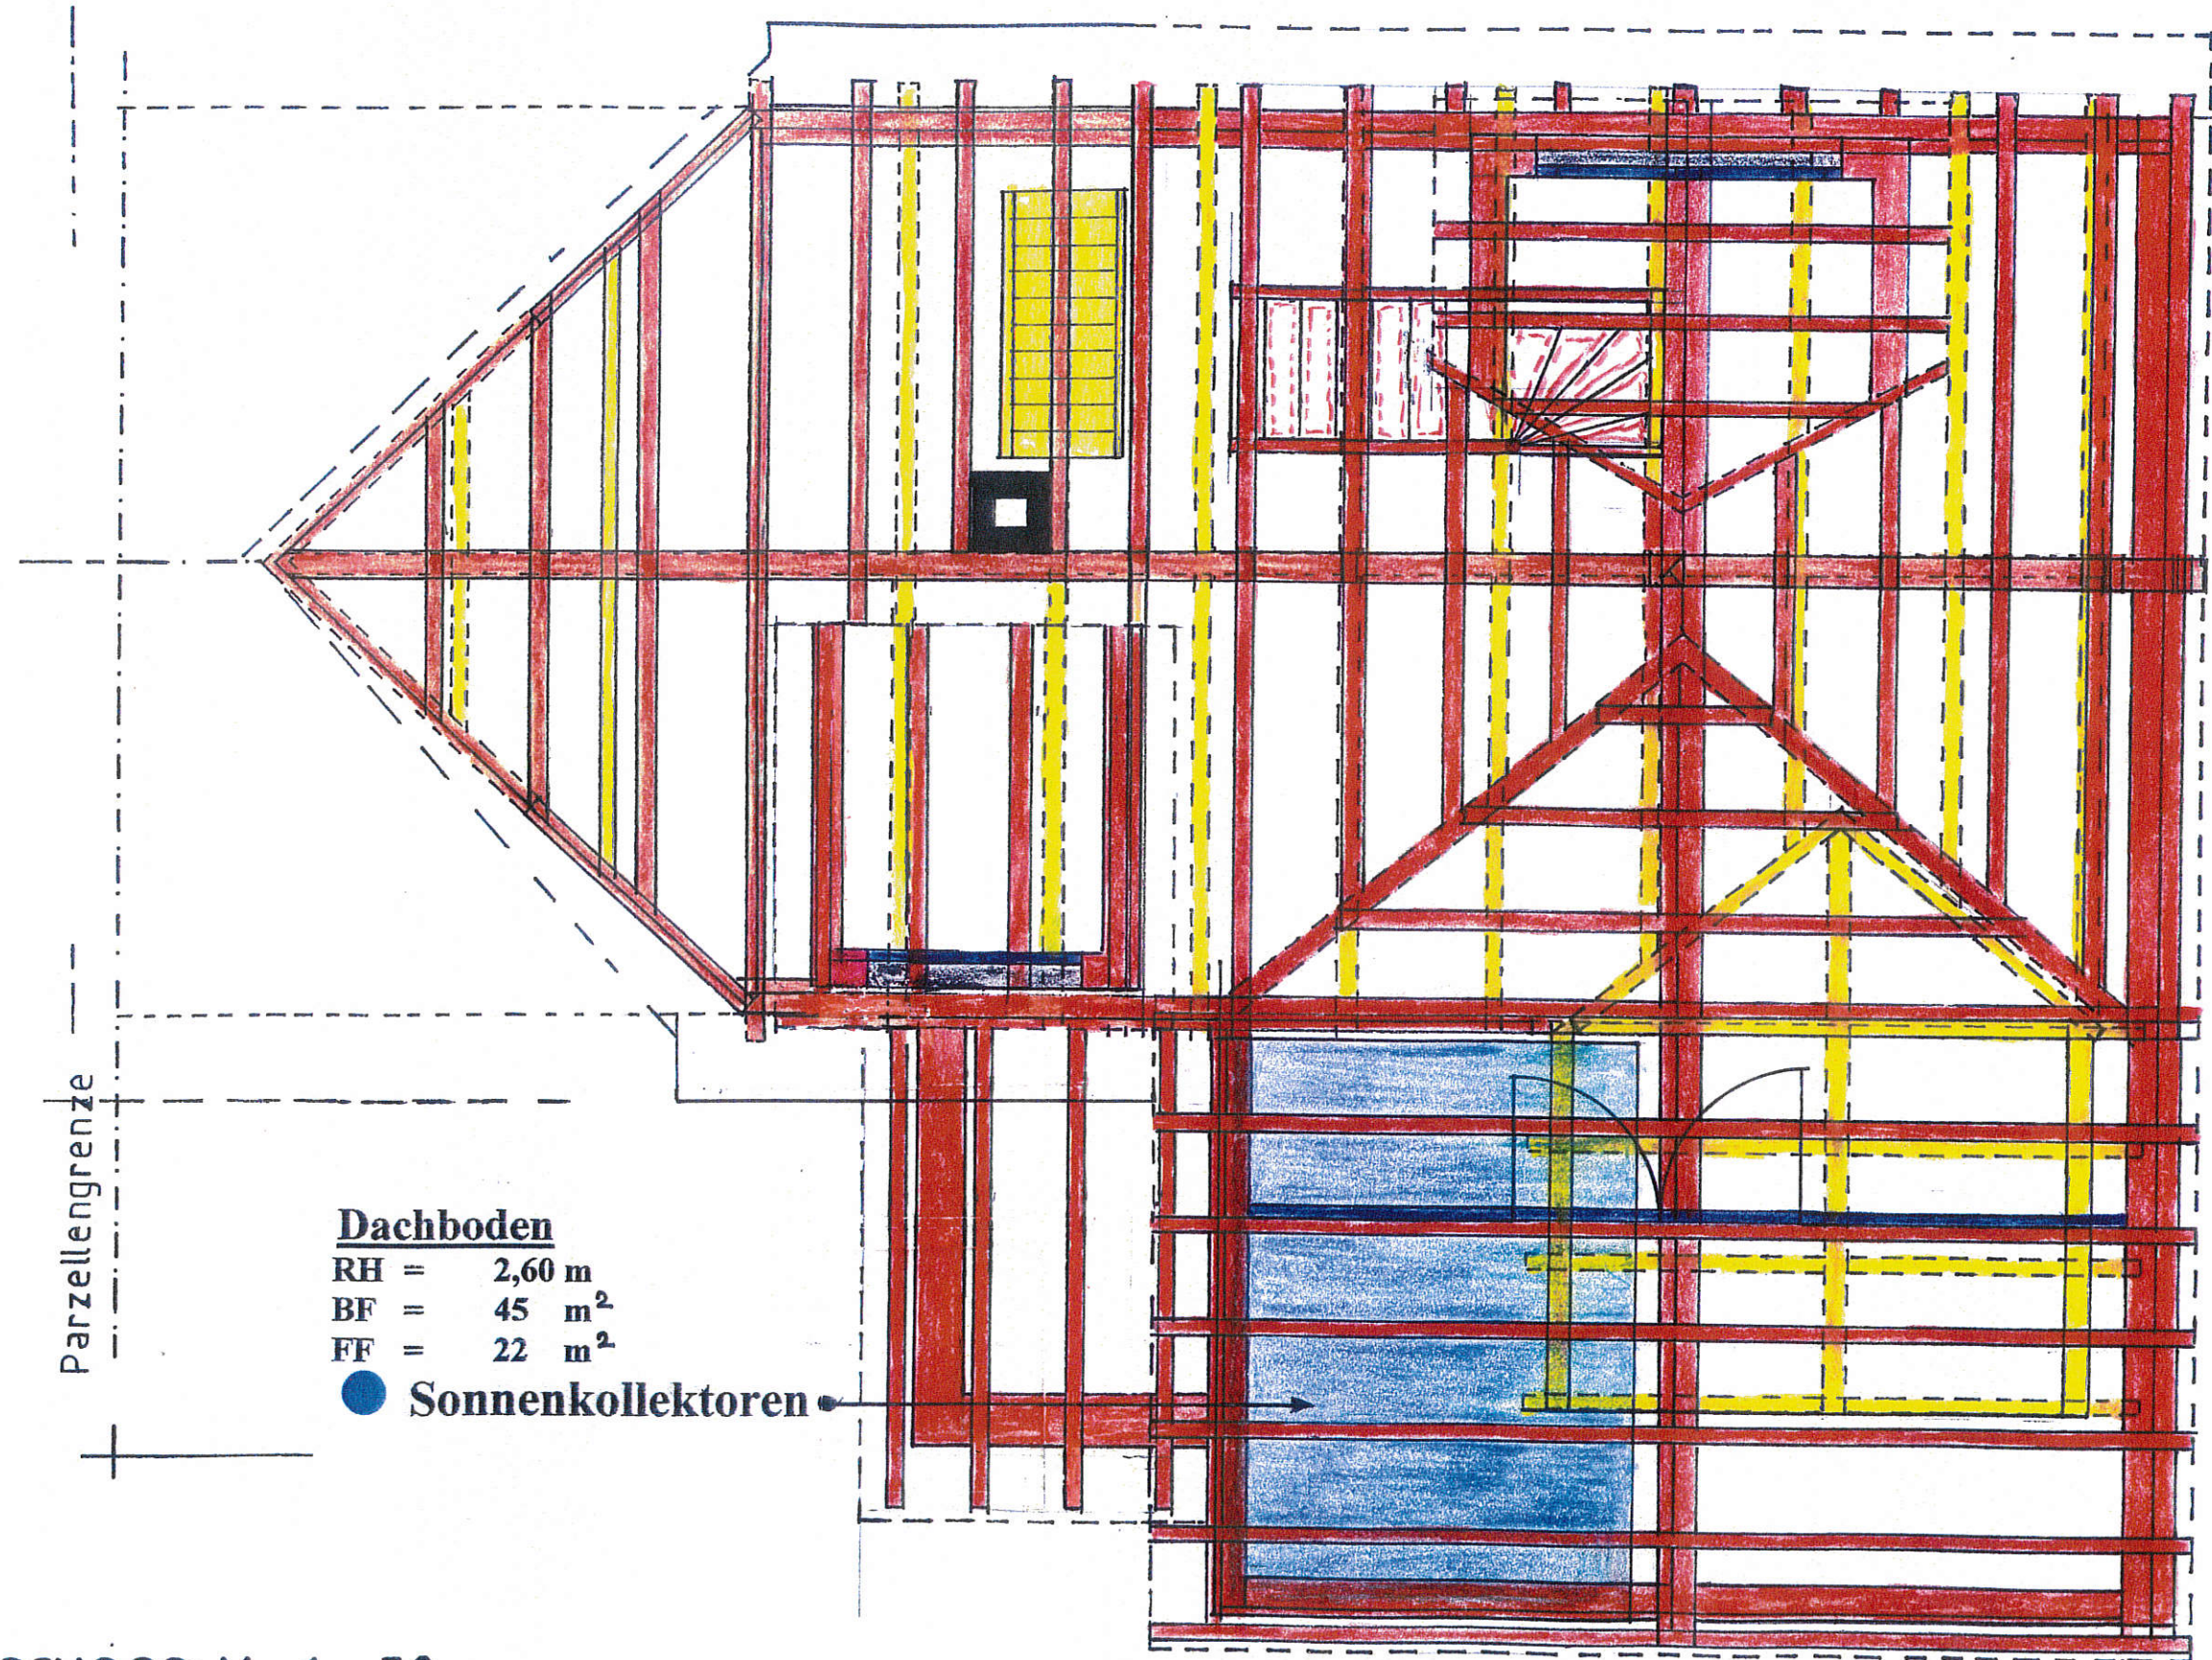


Dachboden
RH = 2,60 m
BF = 45 m²
FF = 22 m²


● Sonnenkollektoren

Parzellengrenze

DACHGESCHOSS M 1: 50

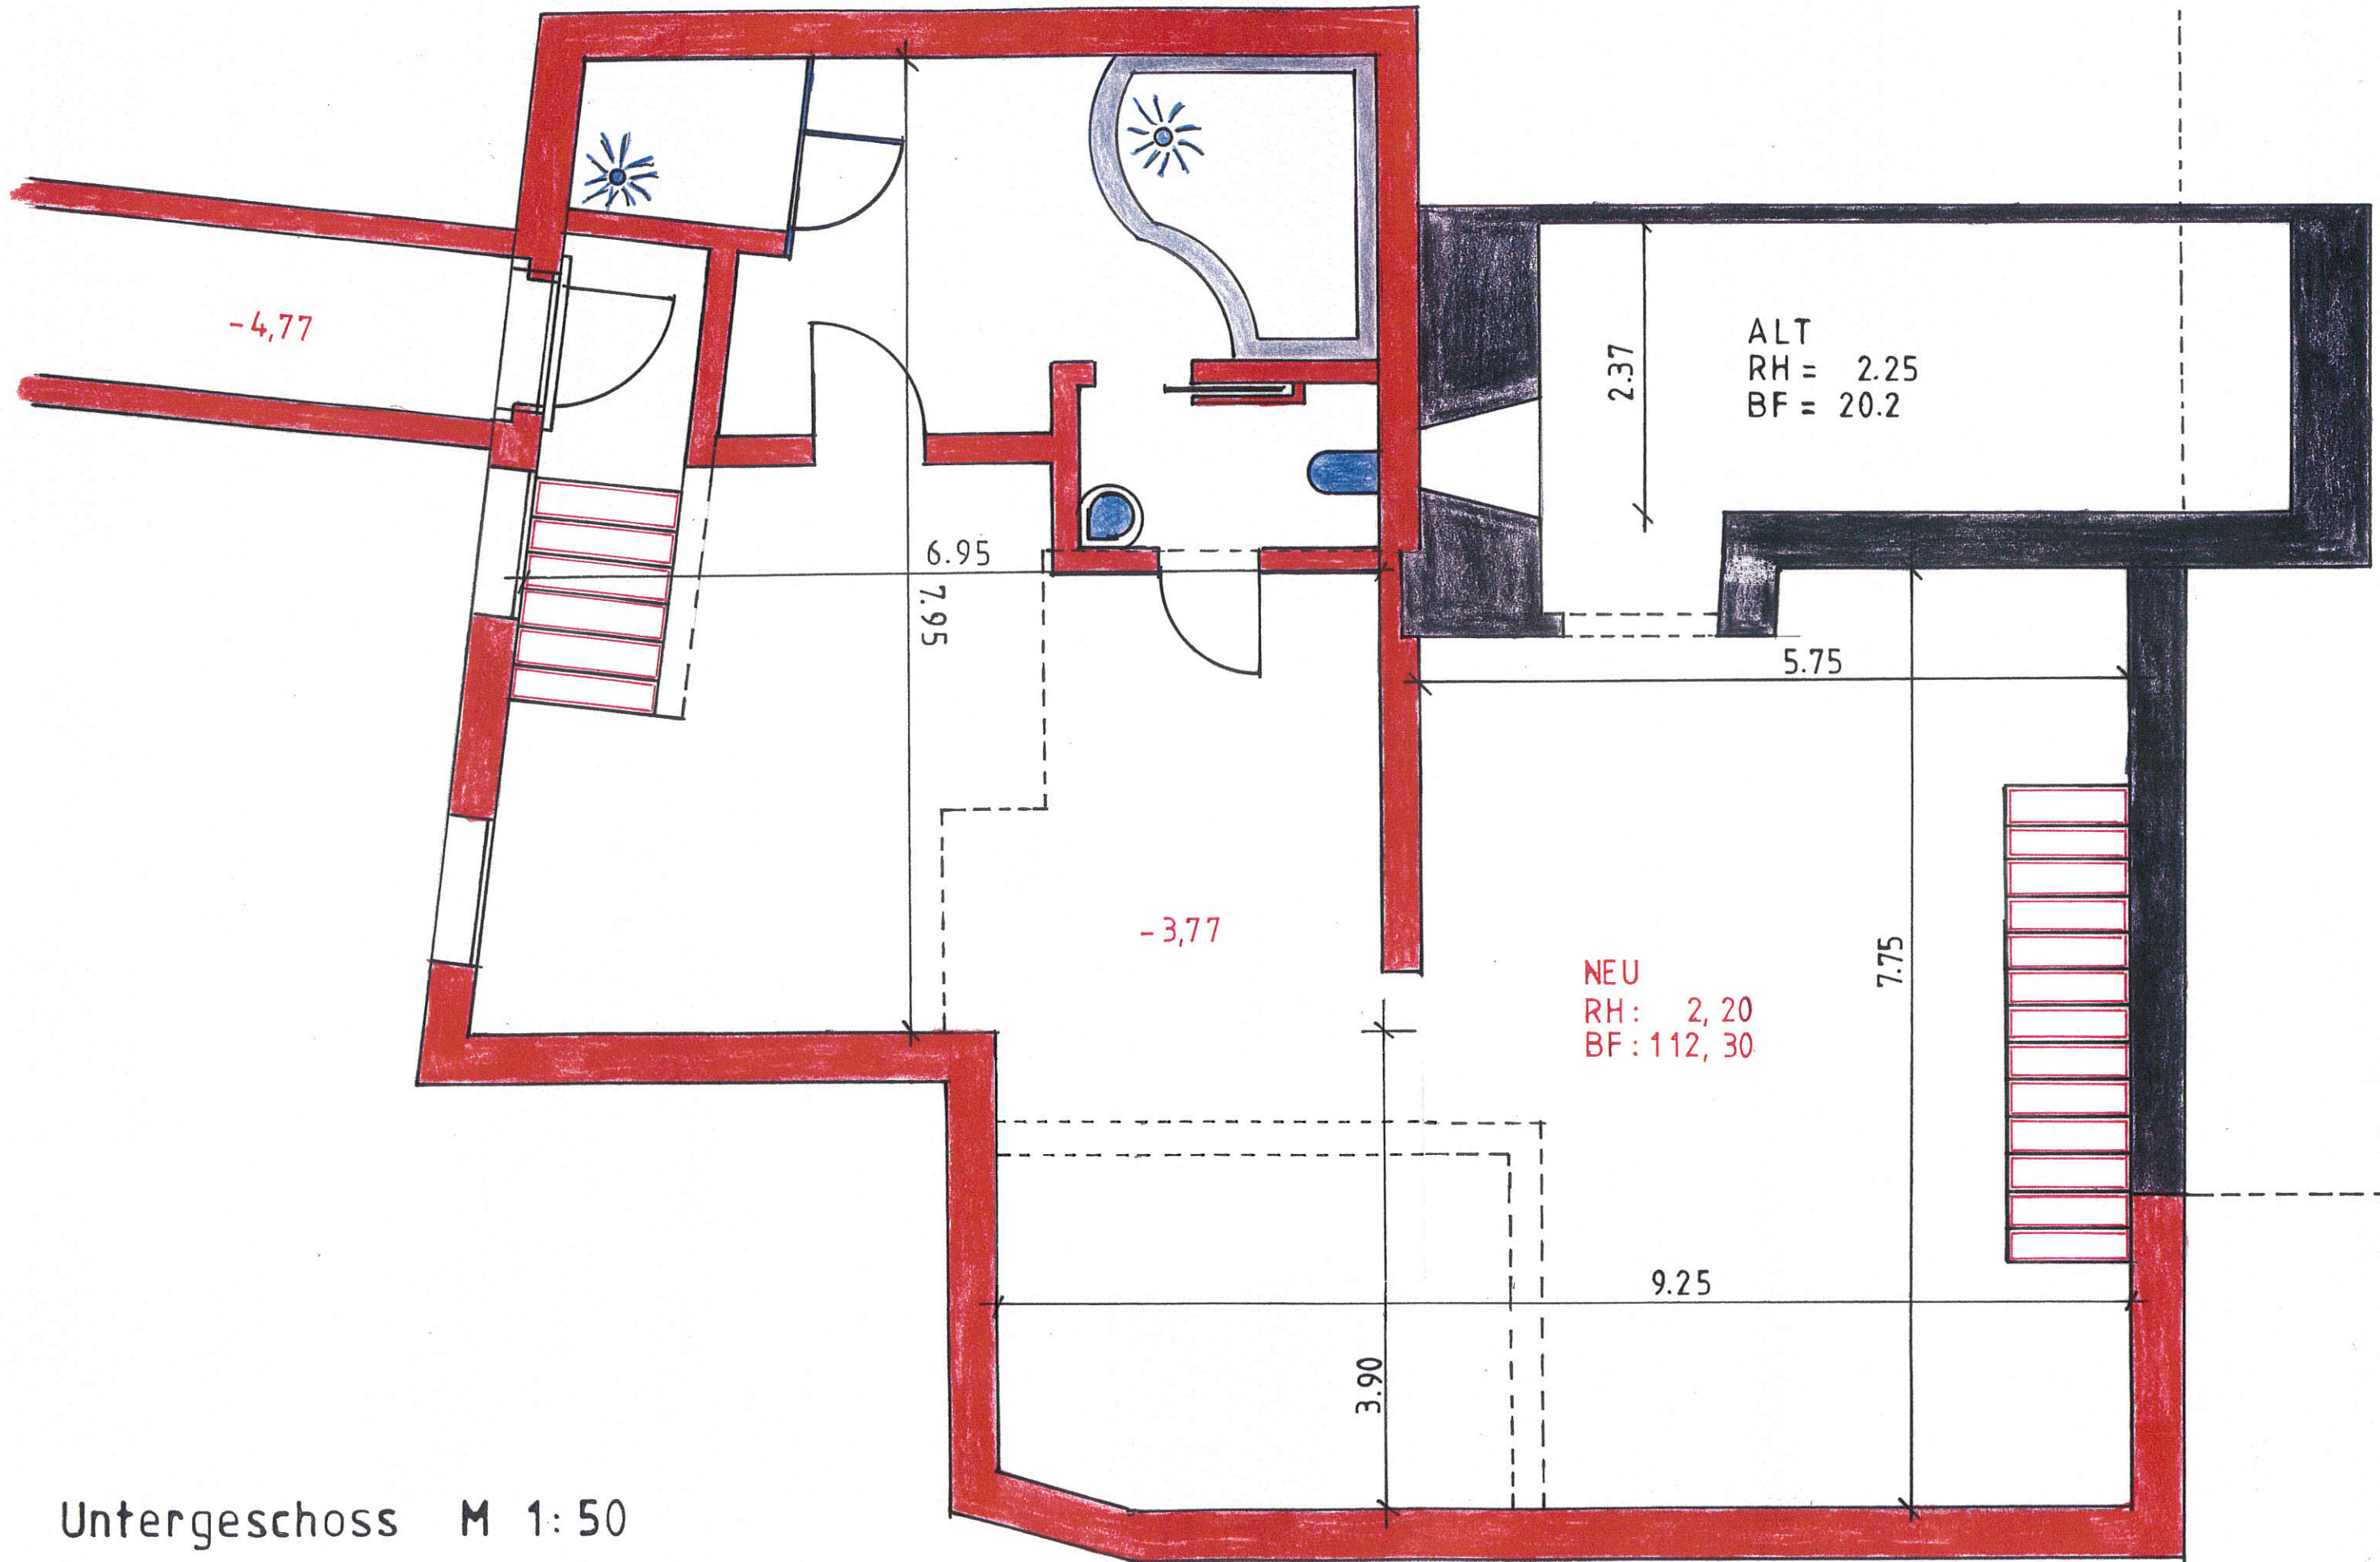

Untergeschoss M 1:50

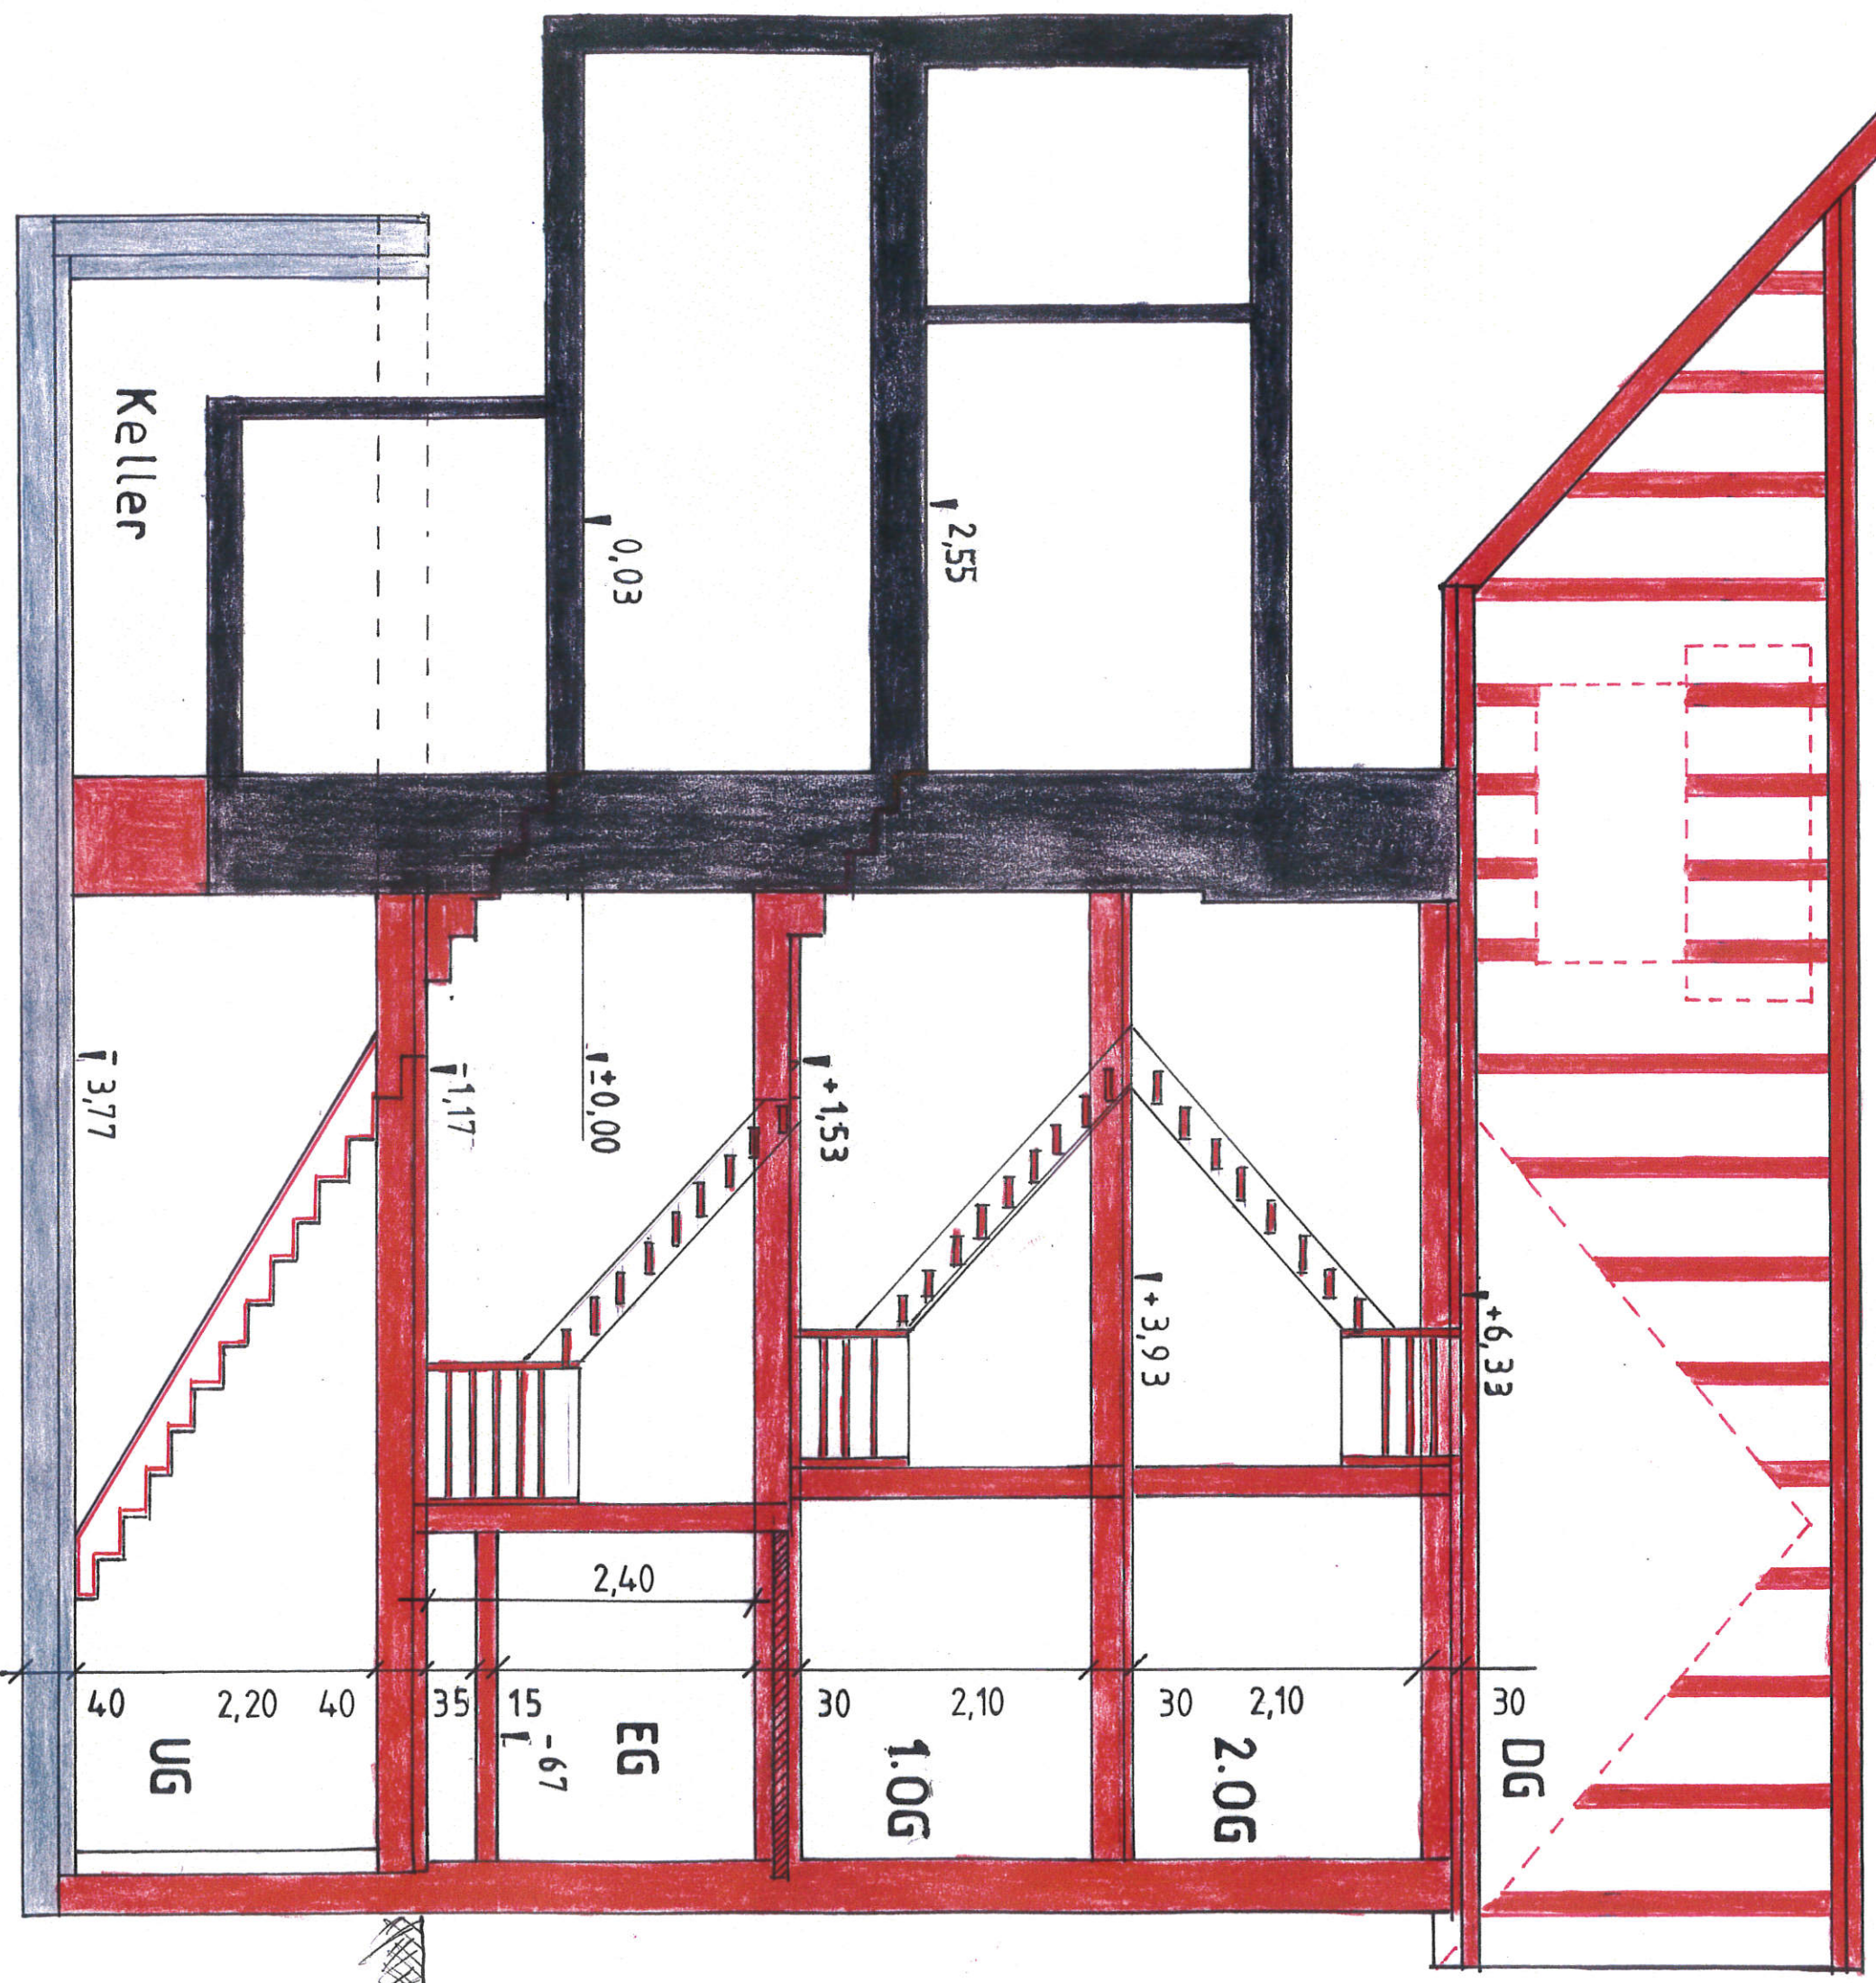

Schnitt BB M 1:50