


## Eingangsmatte

Aluhit EM-17, Aluminiumrahmen optional

Standardausführung mit 3-fach Profil  
Massergänzungen mit 1-fach Profil und Randprofil

Massangabe: Stablänge x Gehrichtung

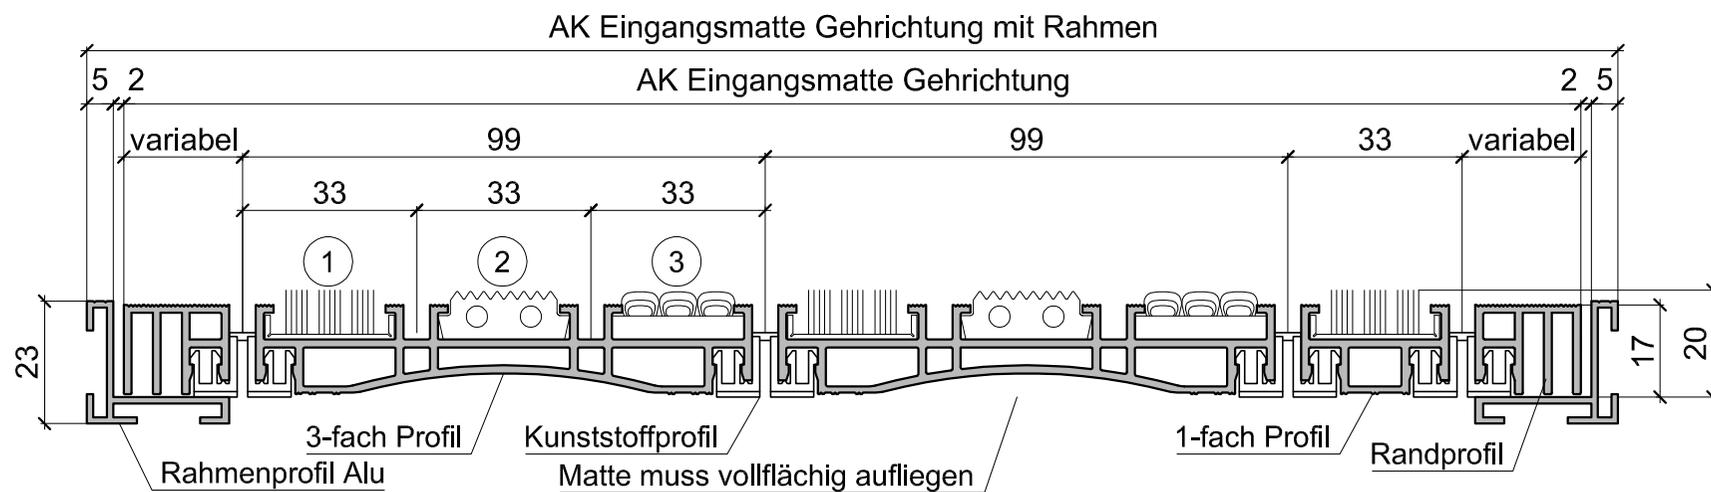

- ① Bestückung Bürstenleiste
- ② Bestückung Gummileiste
- ③ Bestückung Nadelfliz

Bestückungen sind kombinierbar