


## Eingangsmatte

Aluhit EM-17

Standardausführung mit 1-fach Profil  
Massergänzungen mit Randprofil

Massangabe: Stablänge x Gehrichtung

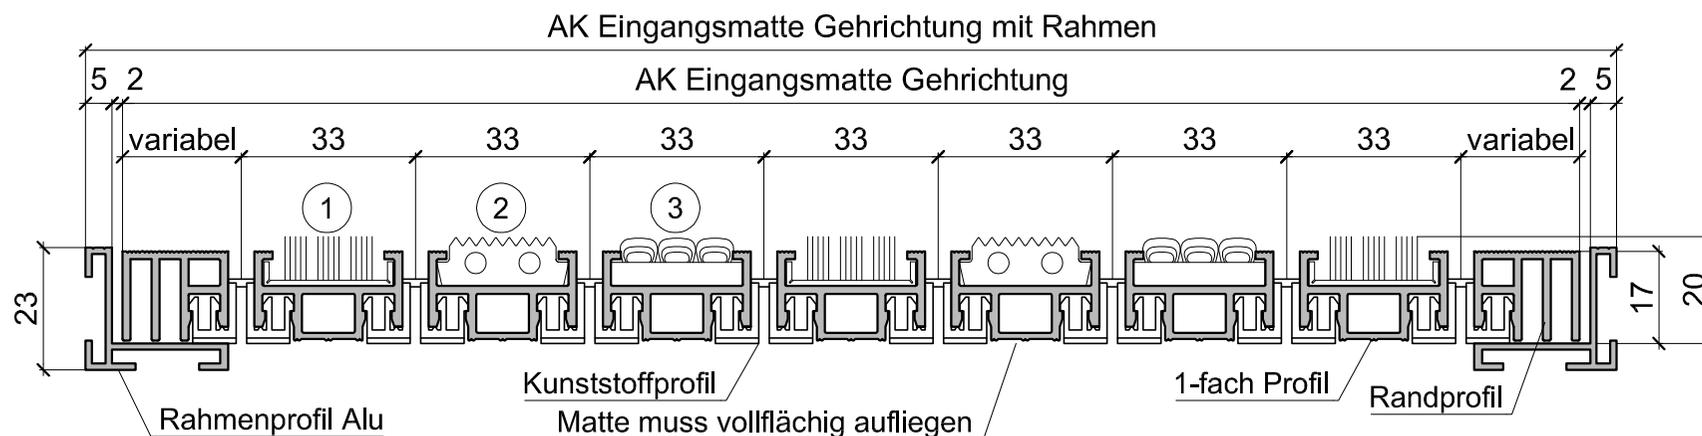

- ① Bestückung Bürstenleiste
- ② Bestückung Gummileiste
- ③ Bestückung Nadelfliz

Bestückungen sind kombinierbar