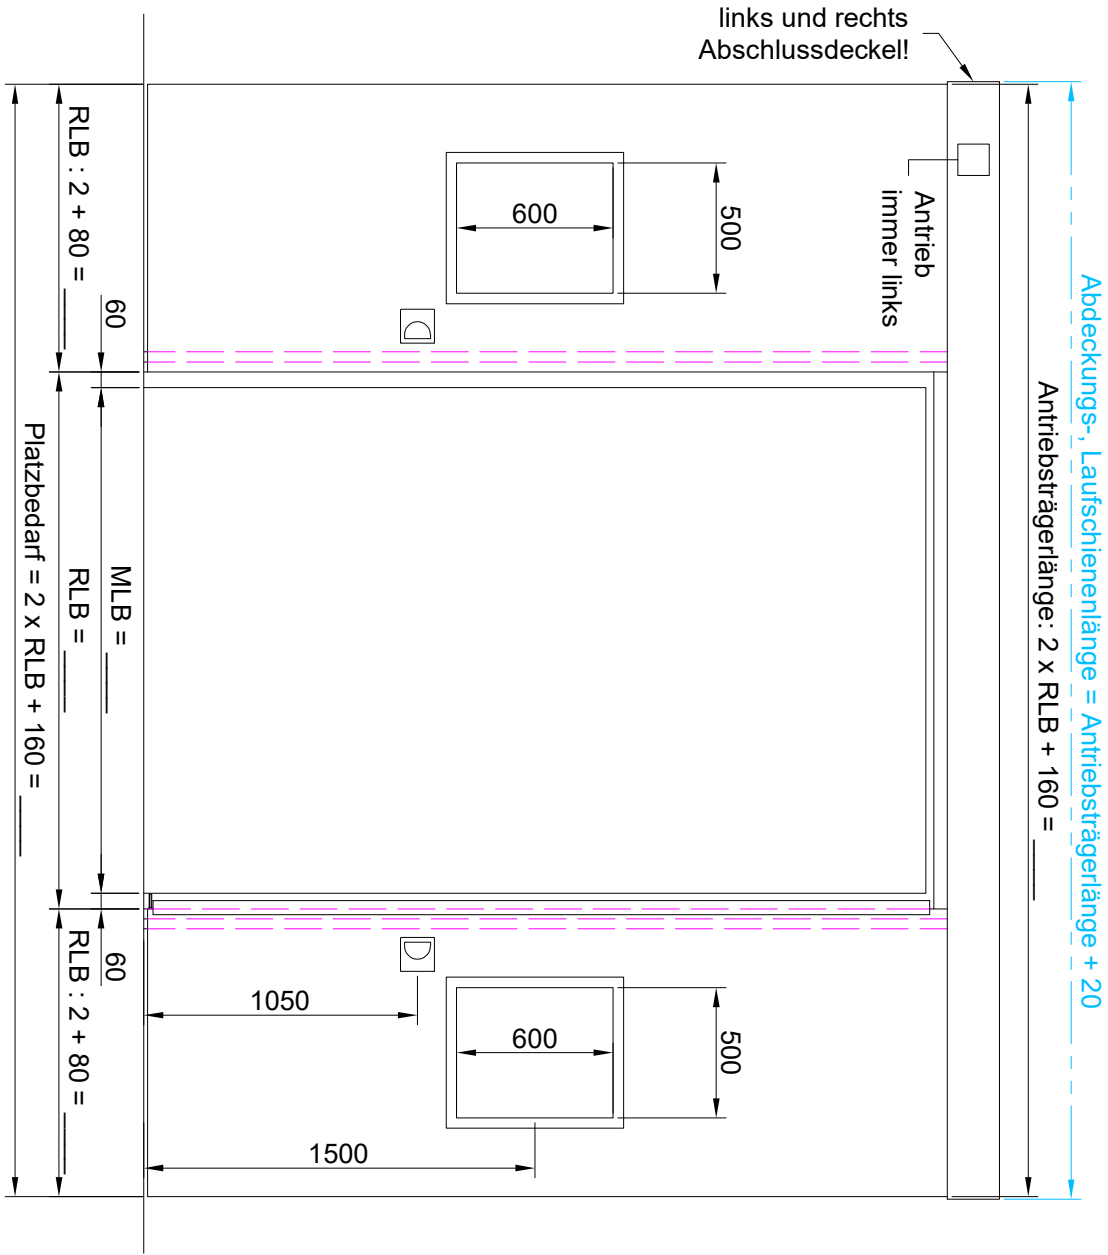


Brandschutzschiebetor EI , 2 flg

MLB: (max. 5835) \_\_\_\_\_ mm

MLH: (max. 4185) \_\_\_\_\_ mm

RLB: \_\_\_\_\_ mm

RLH: \_\_\_\_\_ mm

A: max. 16,28m²

⊗ Zutreffendes bitte ankreuzen

Torblatt: RAL: \_\_\_\_\_

Blenden: RAL: \_\_\_\_\_

Aufgehrichtung: O Links öffnend / O Rechts öffnend

Fluchttüre: - Standard: STL 1022 x 2000mm, oder \_\_\_\_\_

- Aufgehrichtung: O in die Laibung / O aus der Laibung



- Beschlag: O DIN links / O DIN rechts

- Stüierung: O Neben Labyrinth / O Mittig / O Neben Griffelement

- Schloss: O DIN-Schloss / O Panik B / O KABA / O PZ

O nicht sperbar

Verglasung: O ohne / O mit, Grösse, Form, Pos. \_\_\_\_\_

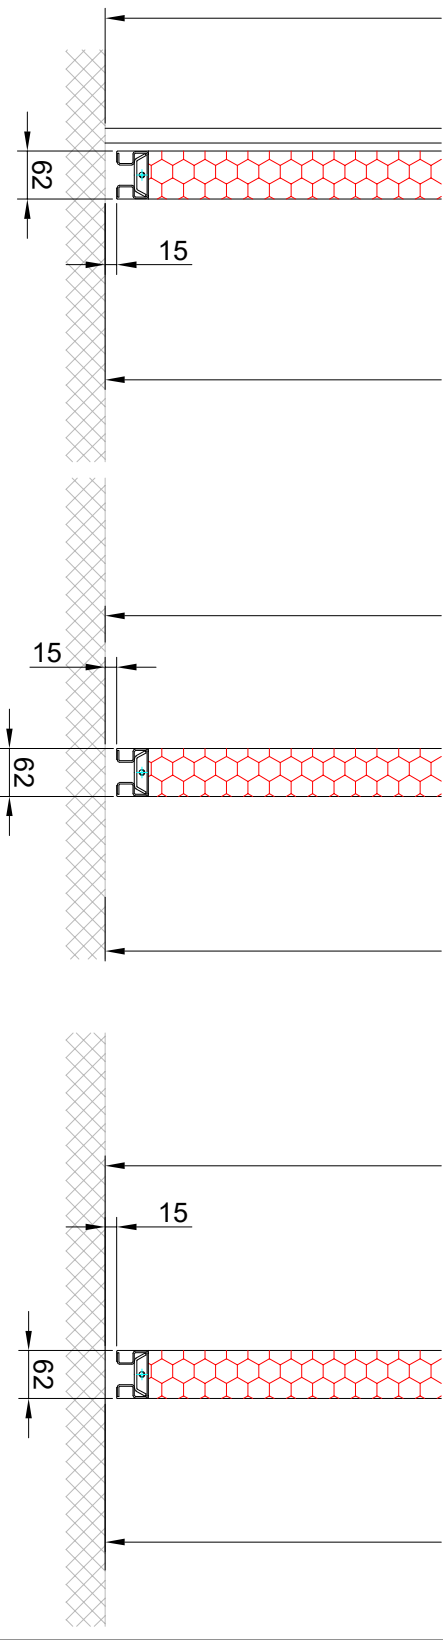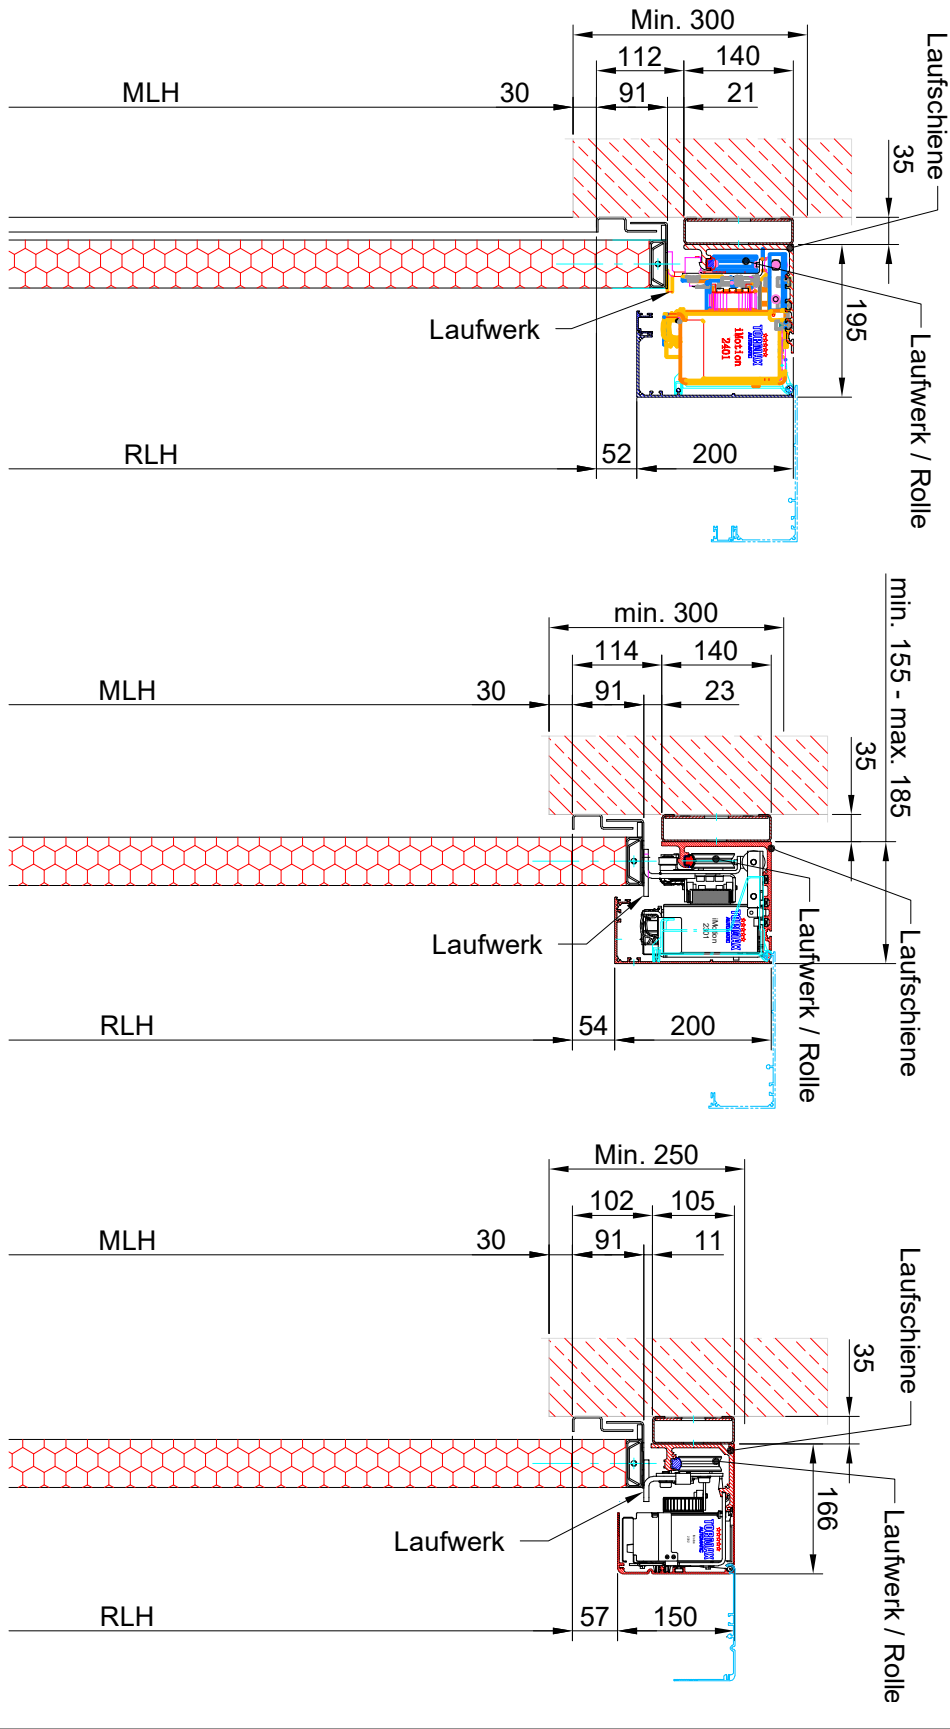

- Verschaltung von Tormax Standard Antrieb 2401 + 2301 immer 20mm Länger als Antriebsträger

- Verschaltung von Tormax Antrieb 2302 immer gleichlang wie Antriebsträger

(seitliche Abdeckung wird am Antriebsträger Mont.)

|                                                                                    |  |  |                                                                              |  |  |
|------------------------------------------------------------------------------------|--|--|------------------------------------------------------------------------------|--|--|
|  |  |  | Für dieses Dokument behalten wir uns die Rechte vor. Änderungen vorbehalten! |  |  |
| TS Tor & Service AG                                                                |  |  | Auftrag Nr.:                                                                 |  |  |
| Sonnenital 9313 Muden, Tel: 071 414 15 20, Fax: 071 414 15 21                      |  |  | Position:                                                                    |  |  |
| Objekt:                                                                            |  |  | Zeichnung:                                                                   |  |  |
| Bau-<br>leitung:                                                                   |  |  | 08.02.2021/ssc                                                               |  |  |
| Bezeichnung: Übersicht BS-Schnellauftr                                             |  |  |                                                                              |  |  |
| 2 flg                                                                              |  |  |                                                                              |  |  |