
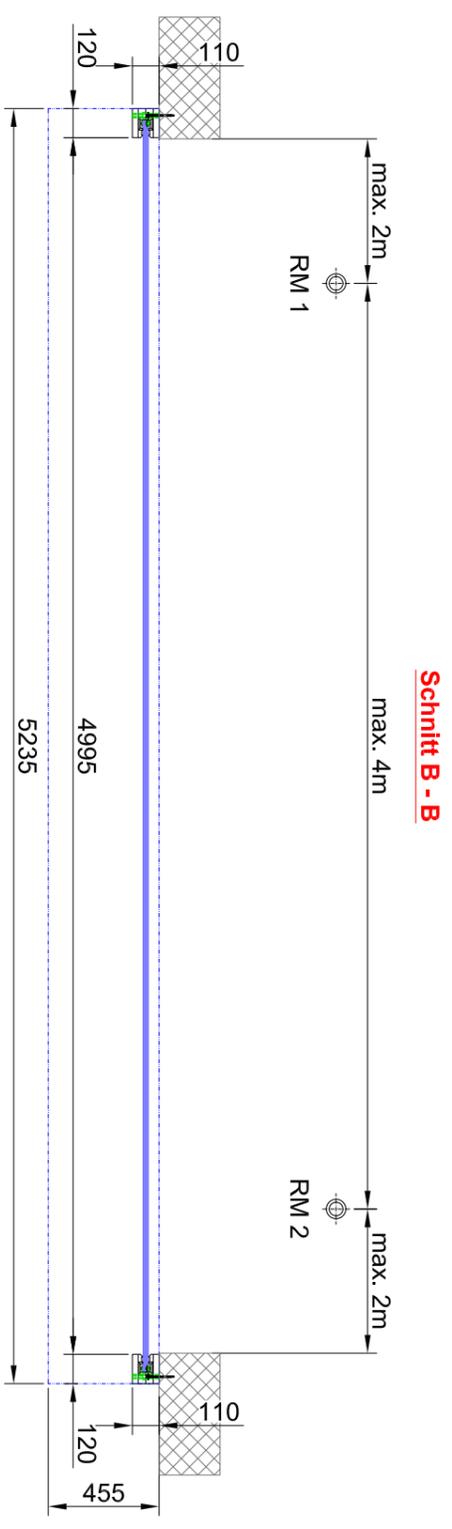


Schnitt A - A

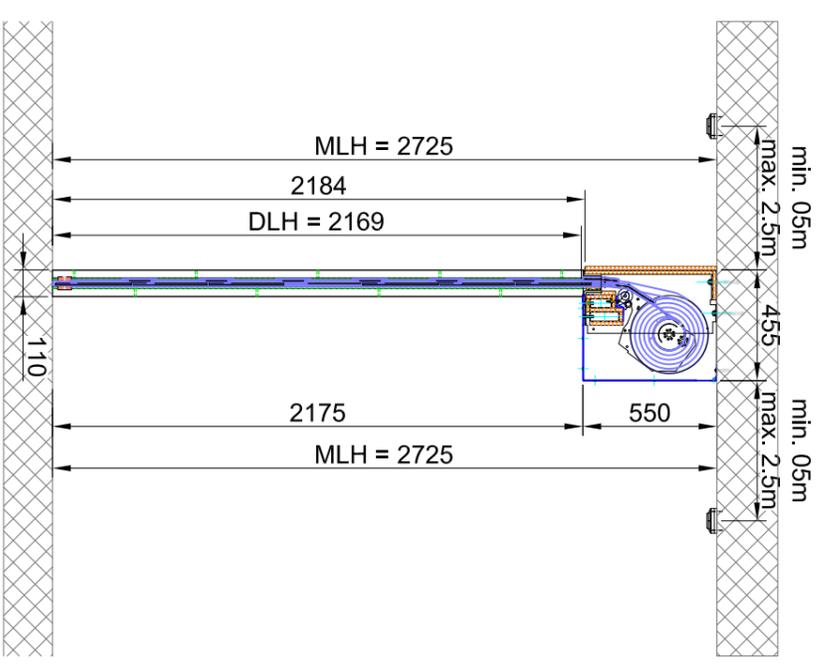

Schnitt B - B

Freigabe / Datum / Unterschrift

.....

		TS Tor & Service AG Sonnentall 9313 Muiolen, Tel: 071-414 15 20, Fax: 071-414 15 21	
		<small>Für dieses Dokument behalten wir uns alle Rechte vor. Änderungen vorbehalten!</small>	
Objekt:		Auftrag Nr.:	TS2018292
Bau- leitung:		Position:	
Bezeichnung:	Brandschutz-Vorhang EI30	Zeichnung:	04.02.2019 / rd
	Ansicht und Schnitte		