



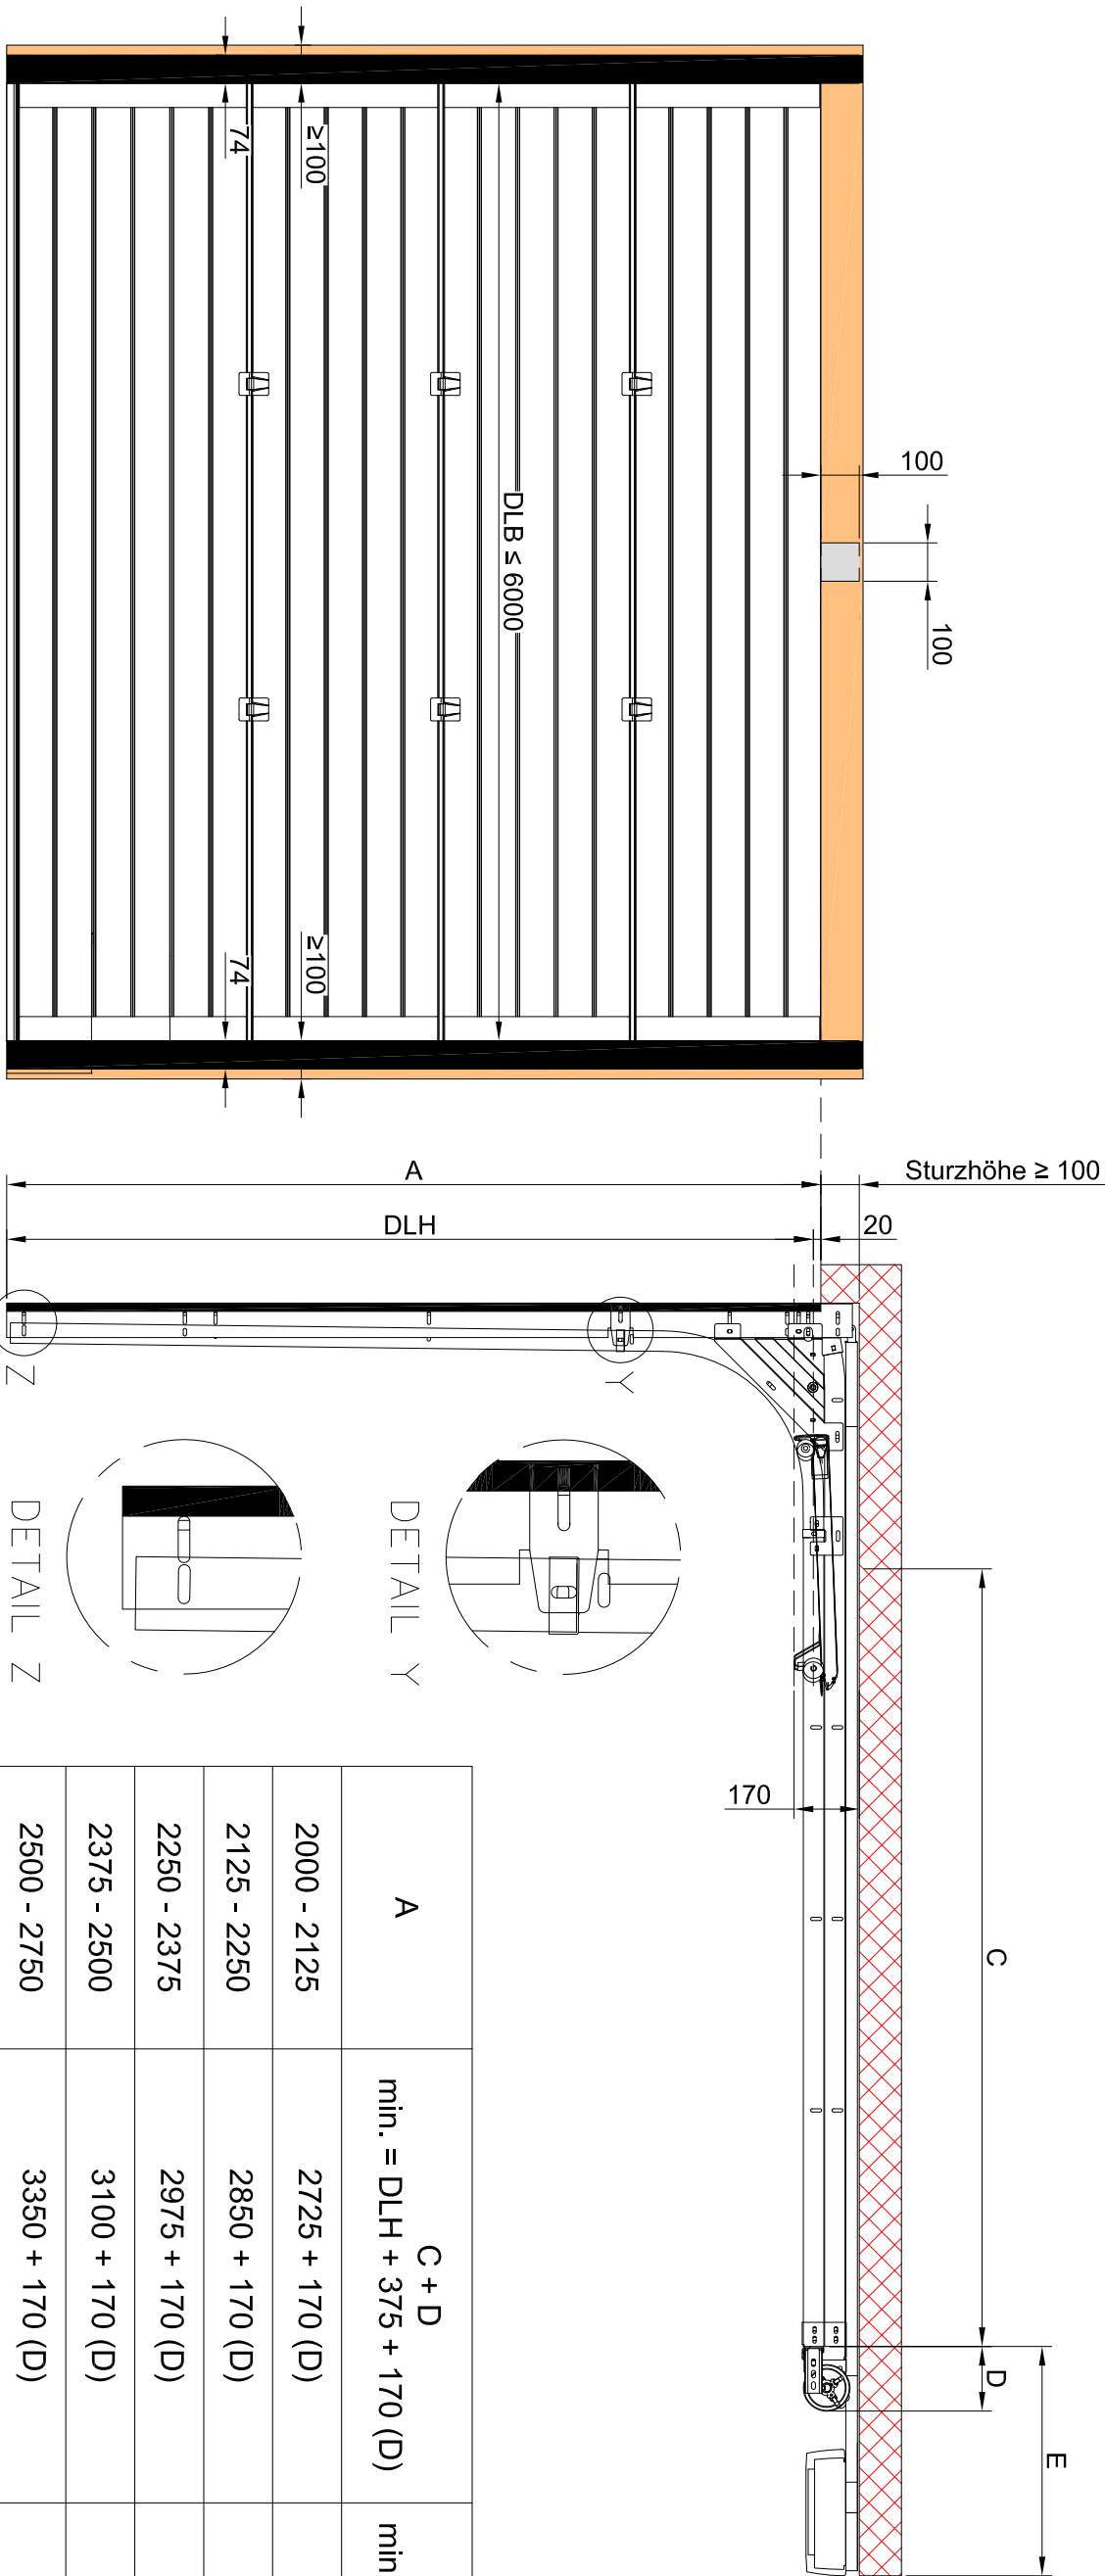

A	C + D min. = DLH + 375 + 170 (D)	C + E min. = DLH + 375 + 650 (E)
2000 - 2125	2725 + 170 (D)	3325
2125 - 2250	2850 + 170 (D)	3575
2250 - 2375	2975 + 170 (D)	3575
2375 - 2500	3100 + 170 (D)	4335
2500 - 2750	3350 + 170 (D)	4335
2750 - 3000	3600 + 170 (D)	4335

max. Tor - Oberfläche max. Gewicht Torblatt max. Tageslichtehöhe max. Tageslichtbreite Paneele dicke	= 15m² = 300kg = 3000mm = 4999mm = 40mm
--	---

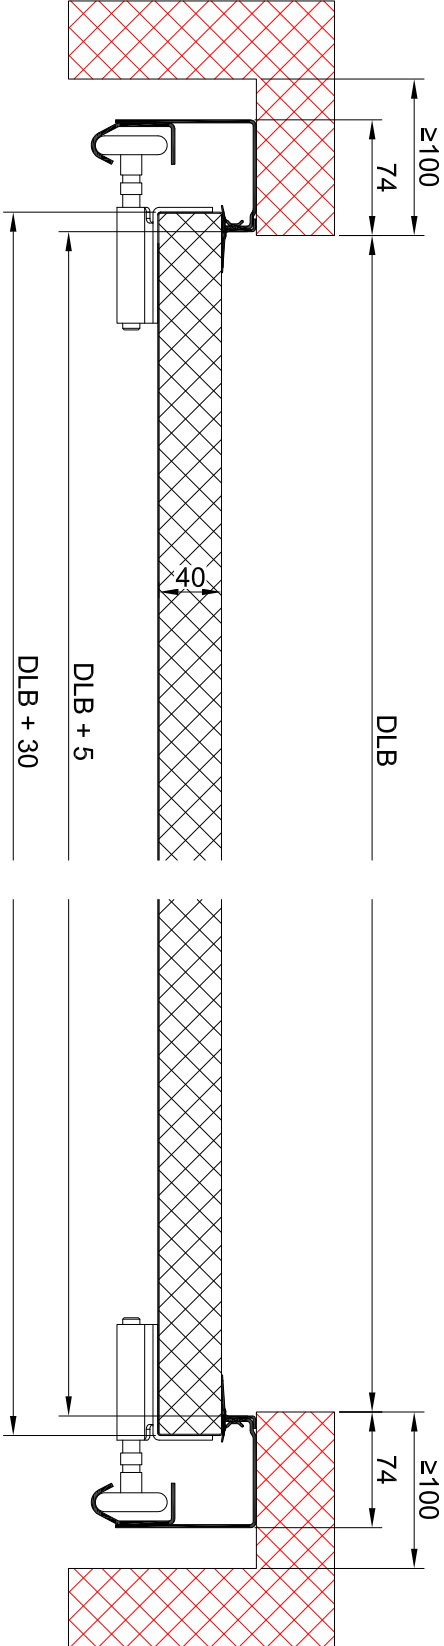



TS Tor & Service AG
Sonnenital 9313 Muiolen, Tel: 071-414 15 20, Fax: 071-414 15 21

Objekt:

Bau-
leitung:

Bezeichnung:

Auftrag Nr:

Position:

Zeichnung:

Für dieses Dokument behalten
wir uns alle Rechte vor.
Änderungen vorbehalten!

23.01.2019 / rd

Privatgaragentor
G100