


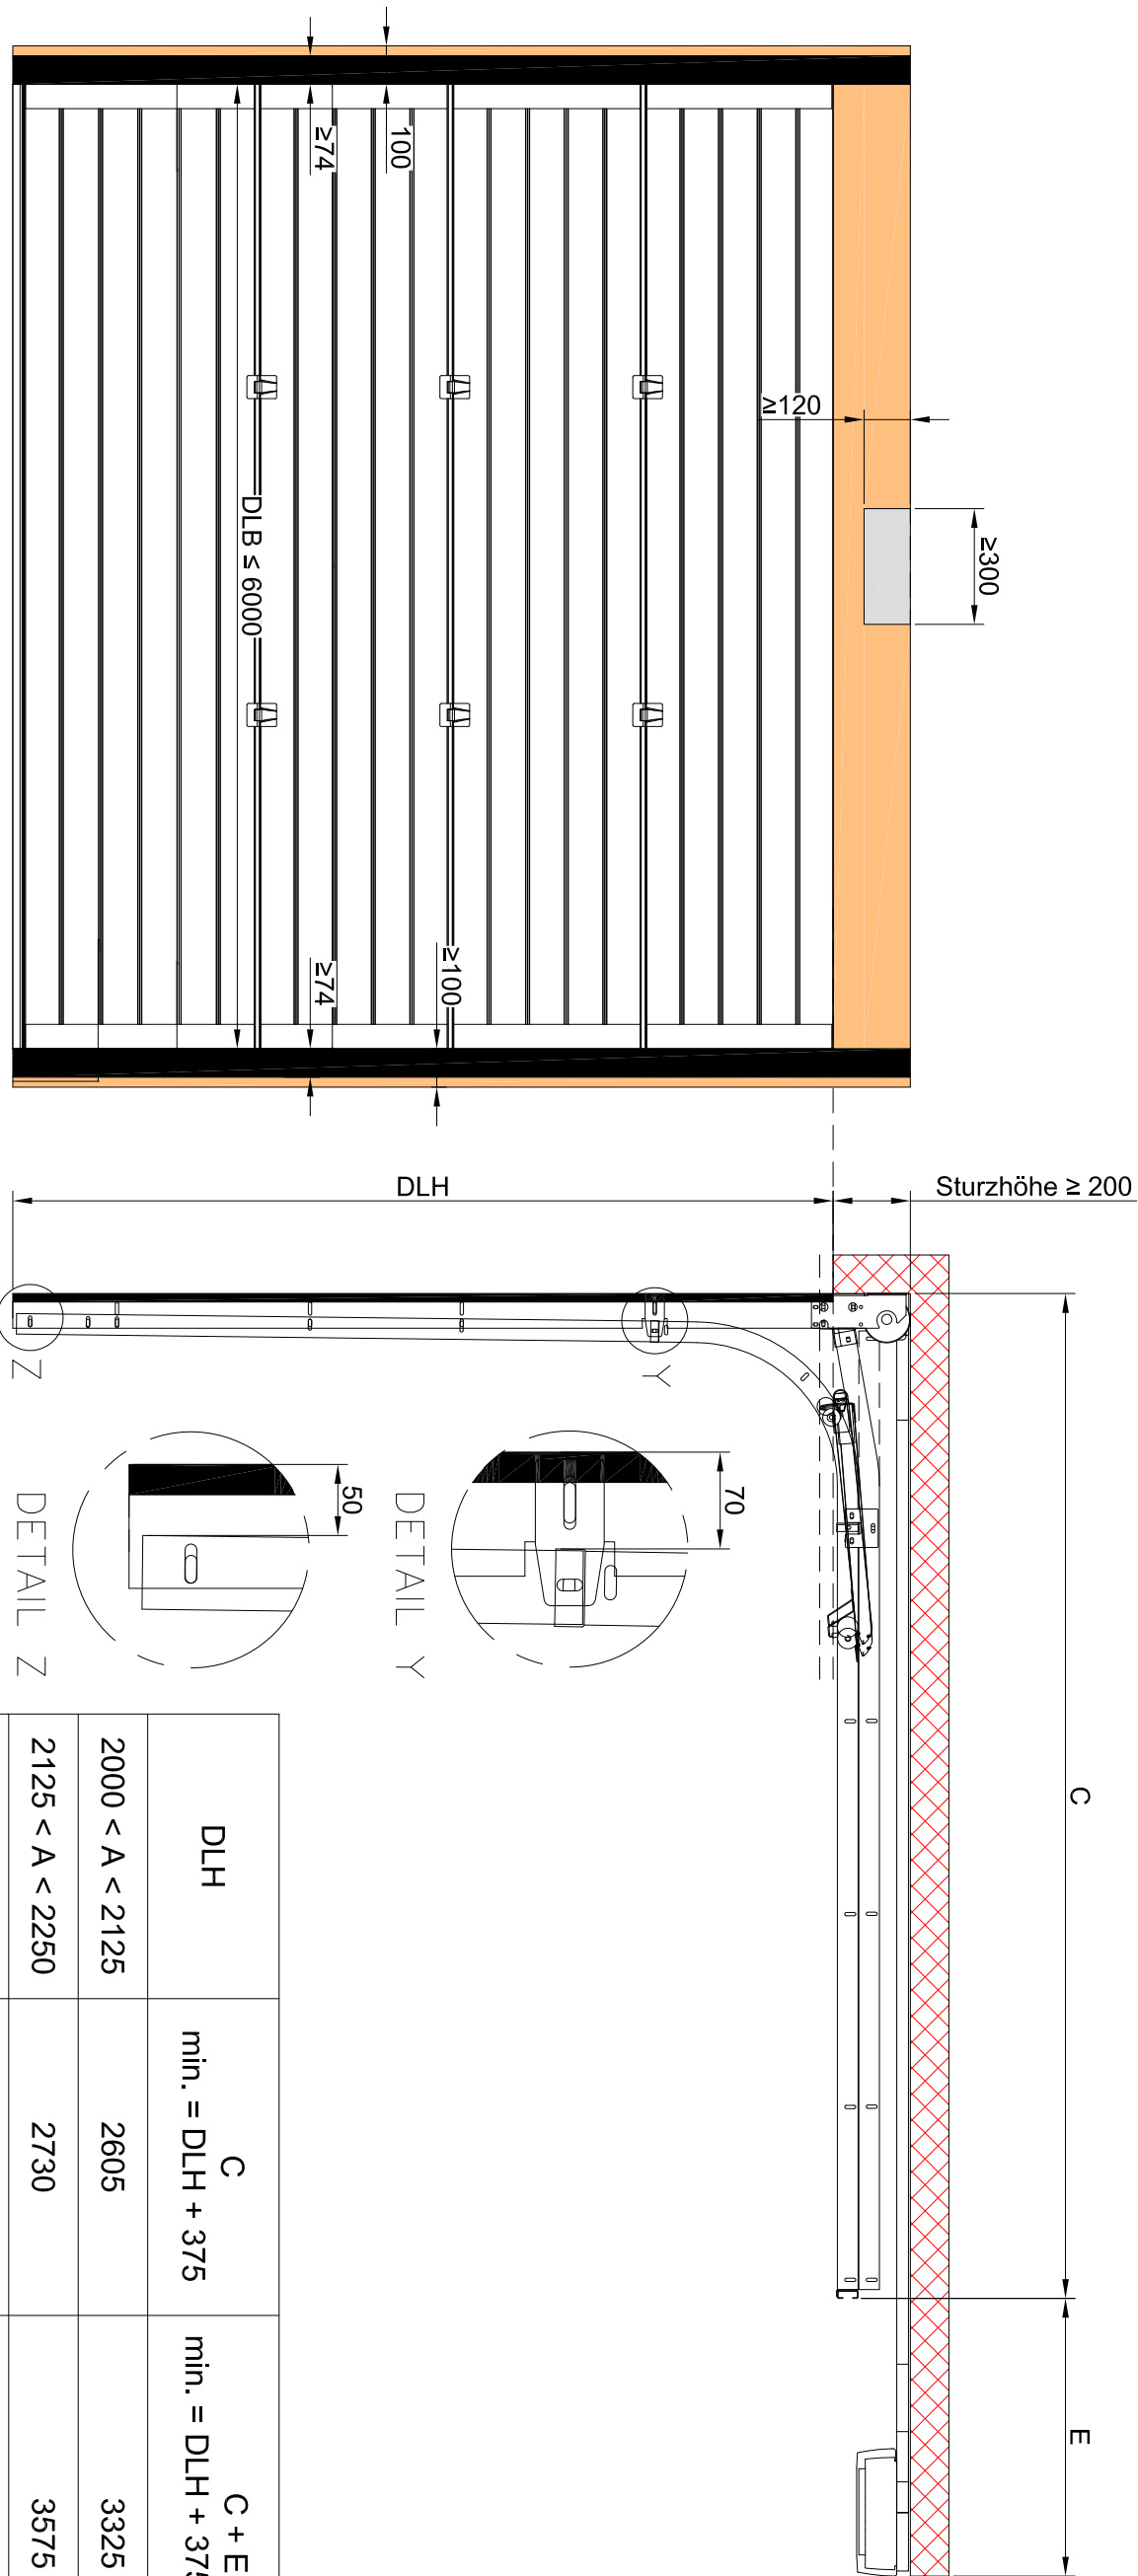

DLH	$\min. = \text{DLH} + 375$	$\min. = \text{DLH} + 375 + 650 \text{ (E)}$
2000 < A < 2125	2605	3325
2125 < A < 2250	2730	3575
2250 < A < 2375	2855	3575
2375 < A < 2500	2980	4335
2500 < A < 2750	3230	4335
2750 < A < 3000	3480	4335

max. Tor - Oberfläche	= 18m²
max. Gewicht Torblatt	= 300kg
max. Tageslichtehöhe	= 3000mm
max. Tageslichtbreite	= 6000mm
Paneeldicke	= 40mm

TS TOR & SERVICE
SEIT 1995

TS Tor & Service AG
Sonnenal 9313 Muelen, Tel: 071-414 15 20, Fax: 071-414 15 21

Objekt: _____

Bau-
leitung: _____

Bezeichnung: Privatgaragentor
G 200

Für dieses Dokument behalten
wir uns alle Rechte vor.
Änderungen vorbehalten!

Auftrag Nr: _____

Position: _____

Zeichnung: 18.10.2017 / rd