

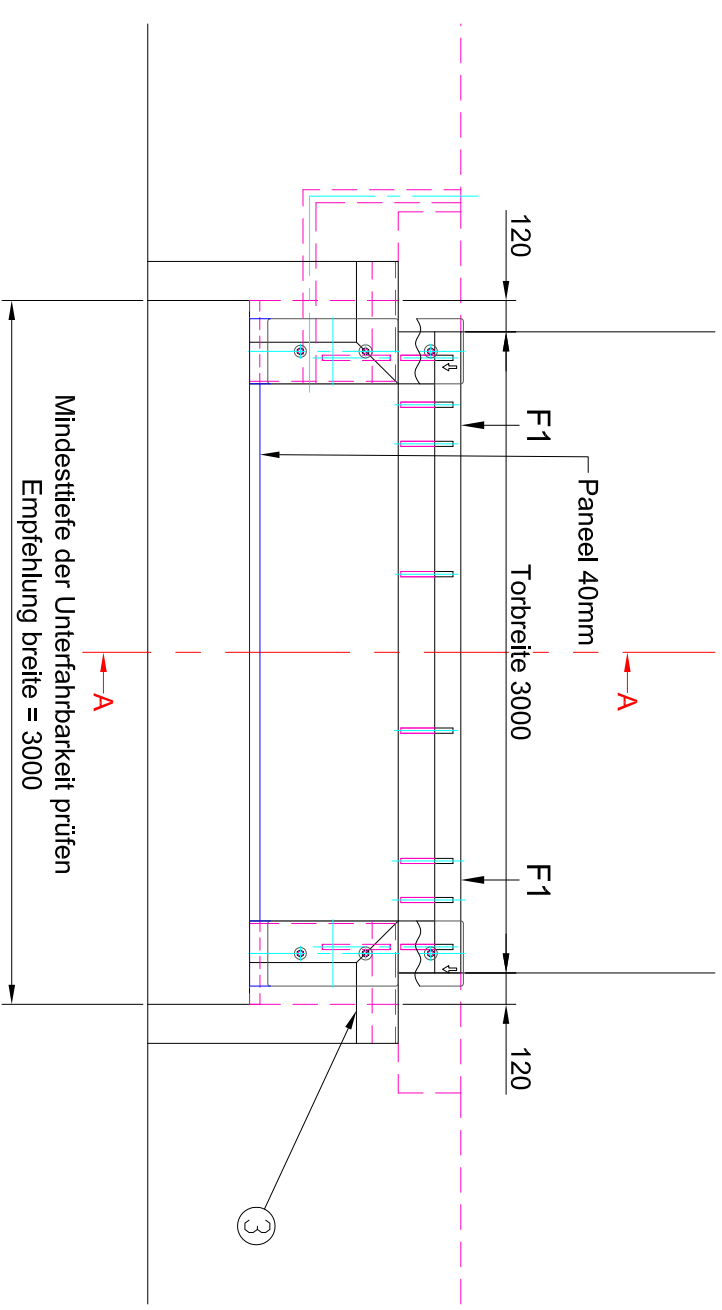
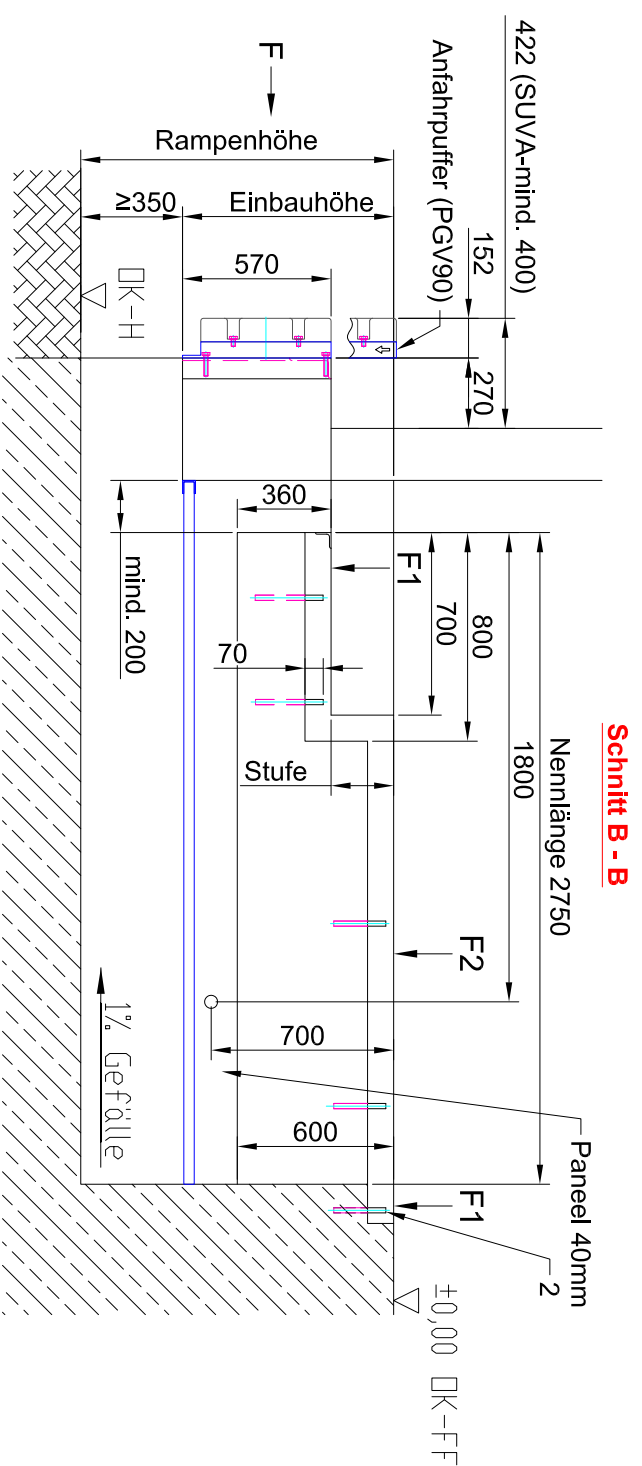
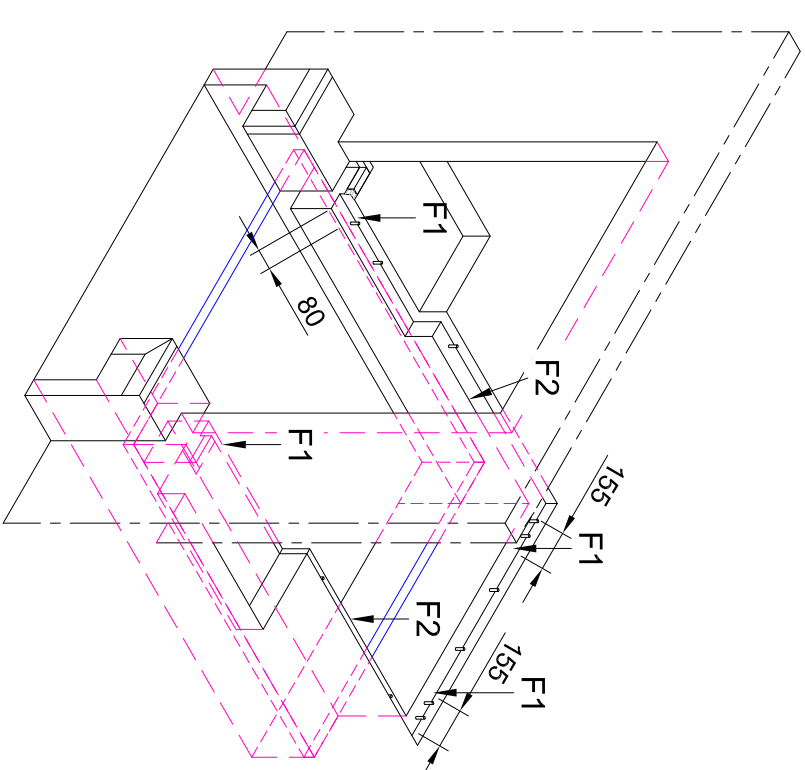


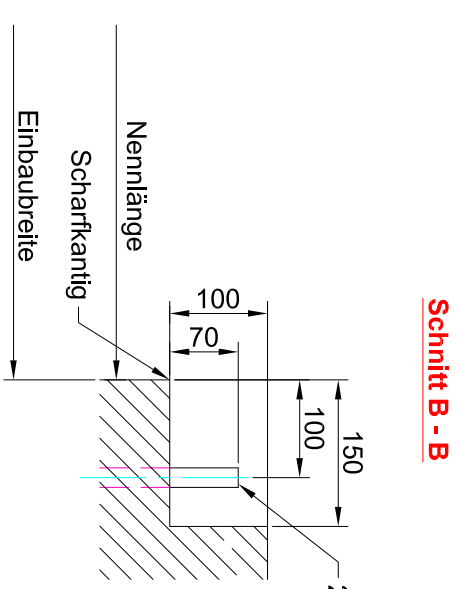

Bauseitige Leistungen

1. Rohr für Eit. - Leitung Innendurchmesser min. 50mm Rohrbögen $<45^\circ$
(wahlweise links oder rechts)
2. Einbaurahmen eingliessen
3. Rampenanschluss z. B. Winkelprofil 120 x 80 x 10
4. Winkel 60 x 6

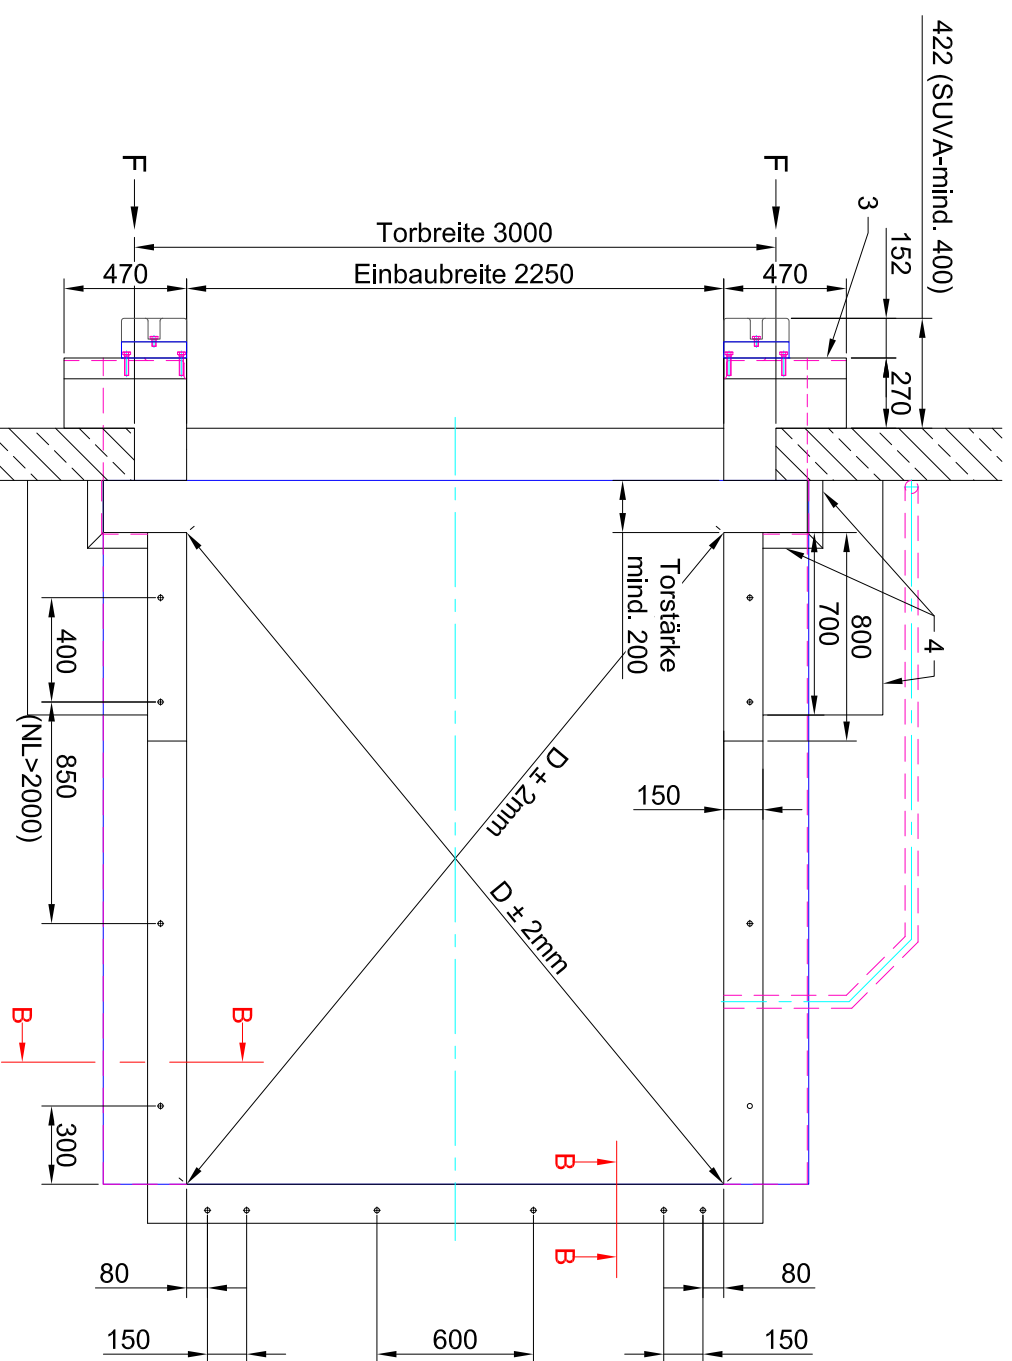

	
TS Tor & Service AG Sonmental 9313 Muden, Tel: 071-414 15 20, Fax: 071-414 15 21	
Objekt:	
Bau- leitung:	
Bezeichnung:	Grubenplan Stufenüberladebrücke zum Einbetonieren mit Unterfahrbarkeit ISO
	Zeichnung: 23.10.2018 /ssc
Für dieses Dokument behalten wir uns alle Rechte vor. Änderungen vorbehalten!	