



Schnitt A - A


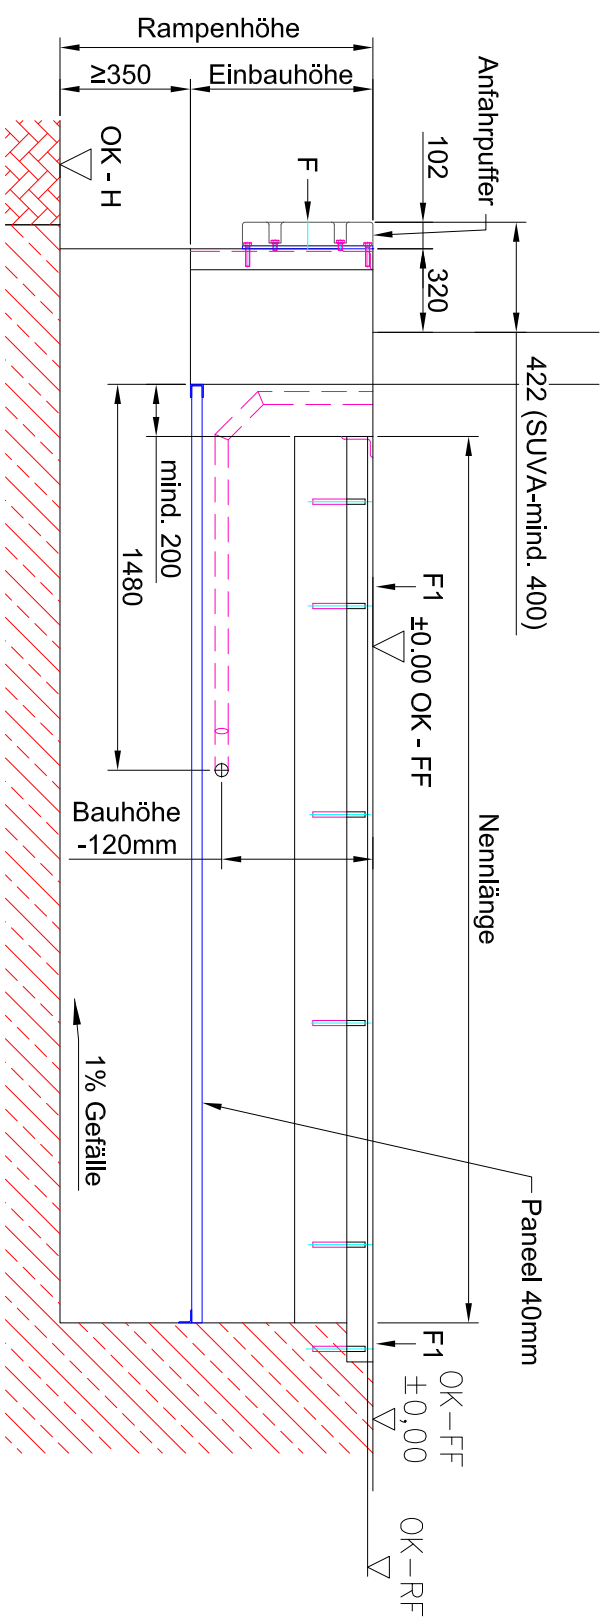


Schnitt B - B

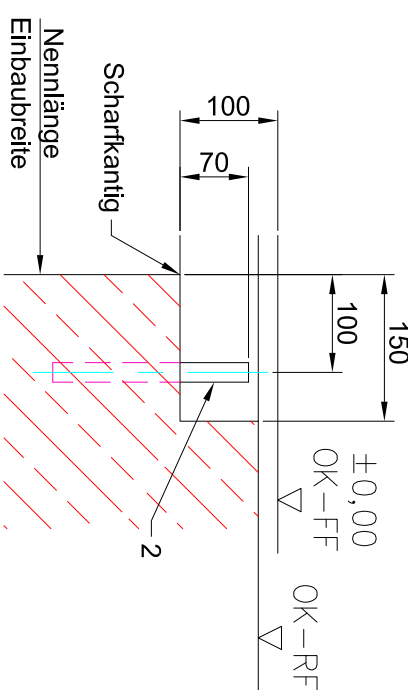


Tragkraft	F1
60 kN	57 kN
80 kN	76 kN
100 kN	95 kN
120 kN	114 kN
150 kN	143 kN

F = die horizontale Anpralllast 100 kN

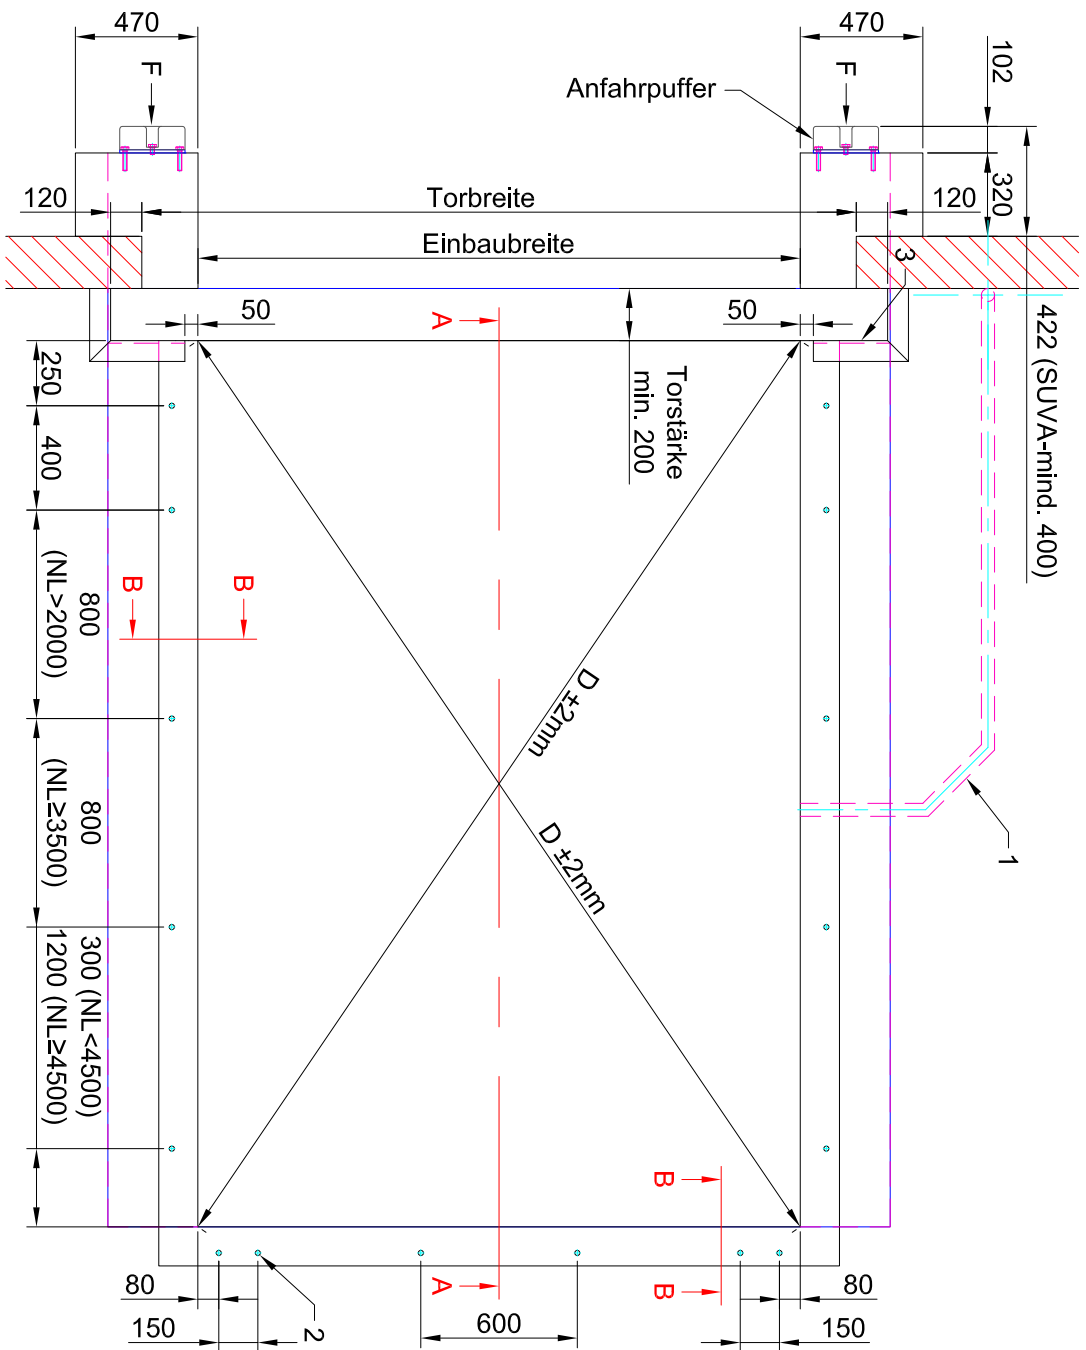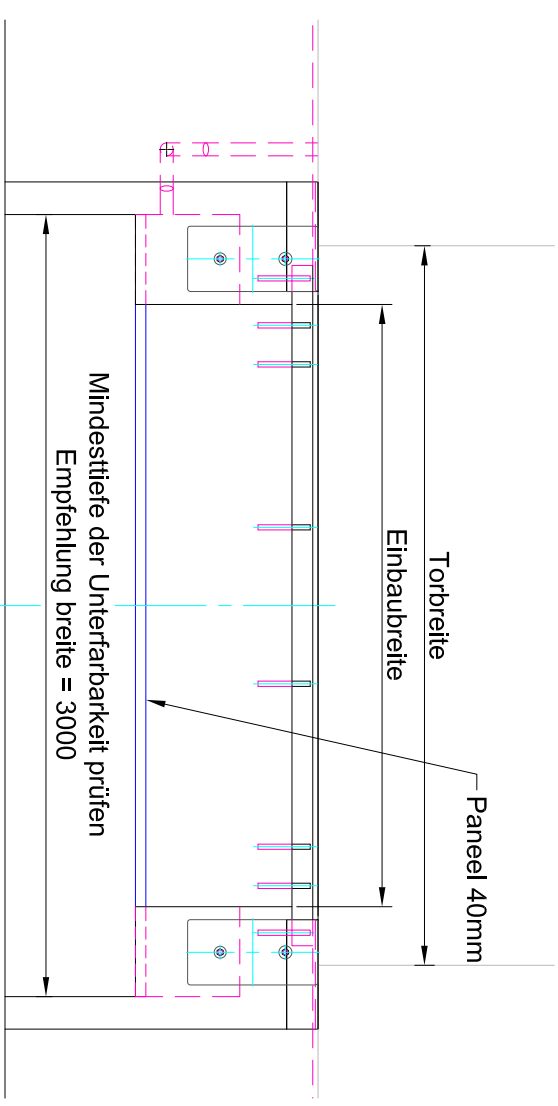

Bauseitige Leistungen

1. Rohr für Elt. - Leitung Innendurchmesser min. 50mm Rohrbögen <45° (wahlweise links oder rechts)
2. Anschweisenden Ø20-200mm
3. Rampenanschluss z. B. Winkelprofil 120 x 80 x 10

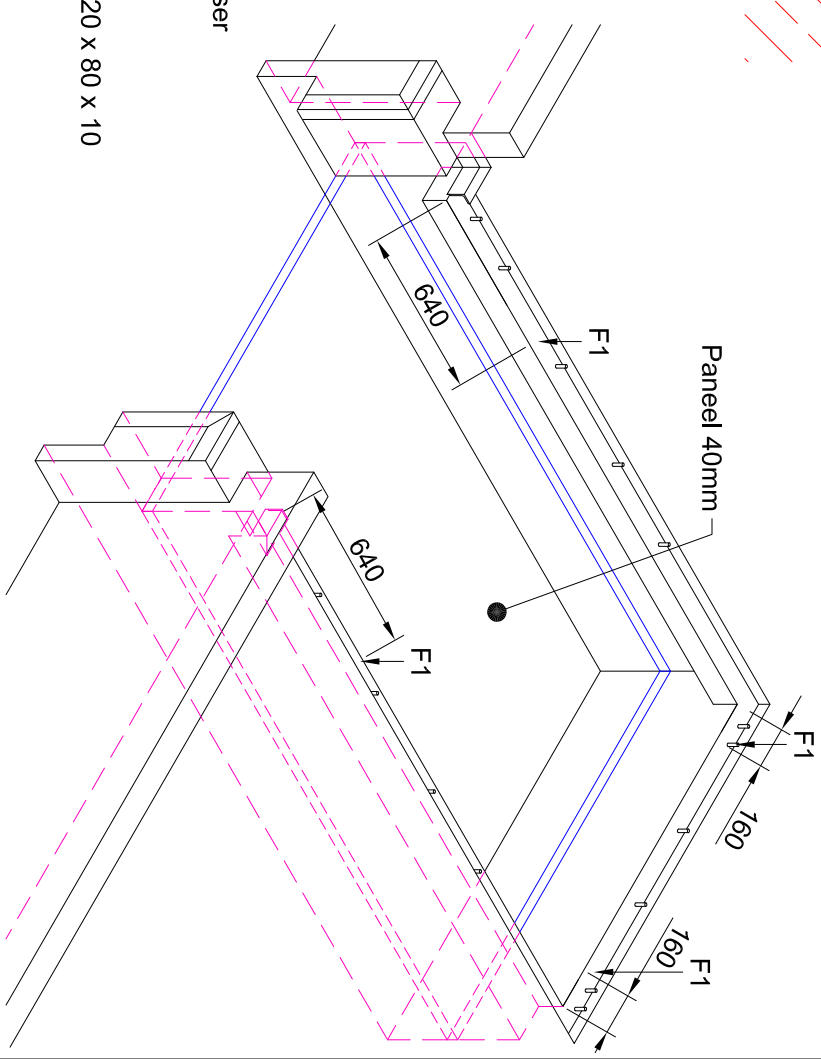[illegible]

Nennbreite	Einbaubreite
1750	1810
2000	2060
2100	2160
2200	2260
2250	2310
2400	2460



TS Tor & Service AG

Sonnental 9313 Muolen, Tel: 071-414 15 20, Fax: 071-414 15 21

Objekt:

leitung:

Bezeichnung:

Für dieses Dokument behalten wir uns alle Rechte vor. Änderungen vorbehalten!

Auftrag Nr.:

Position:

Zeichnung:

Grubenplan, Überladebrücke, Einbetonieren mit Unterfahrbarkeit ISO PTE.00.00.16	Zeichnung: 14.11.2018 / rd
---	----------------------------