
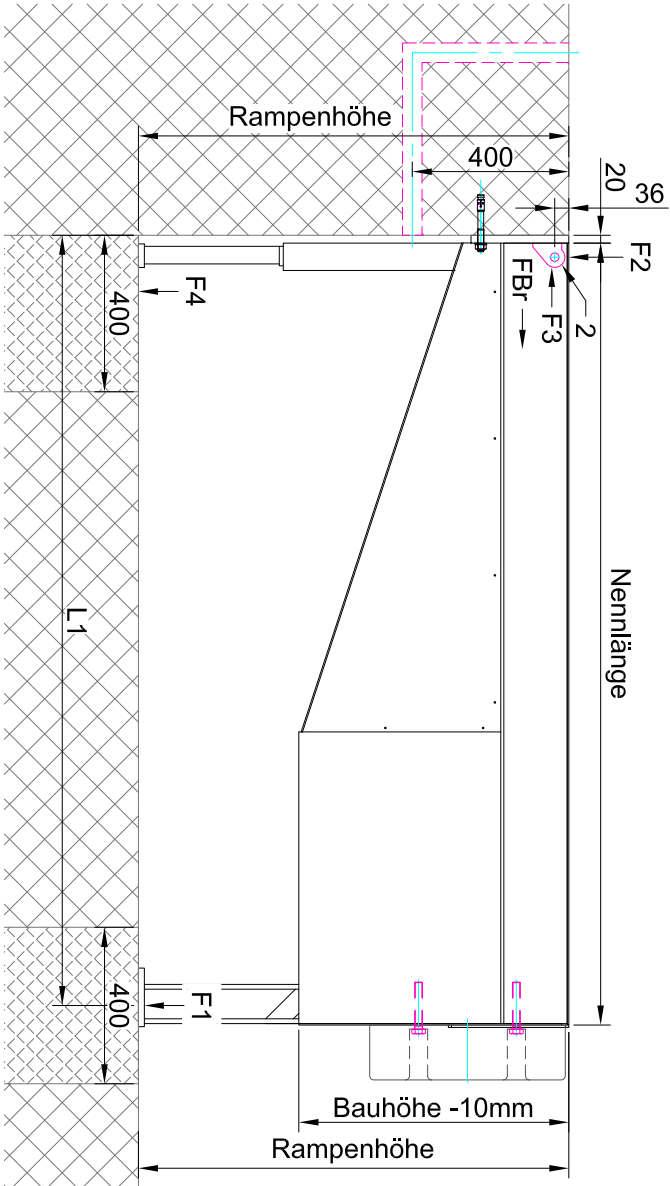


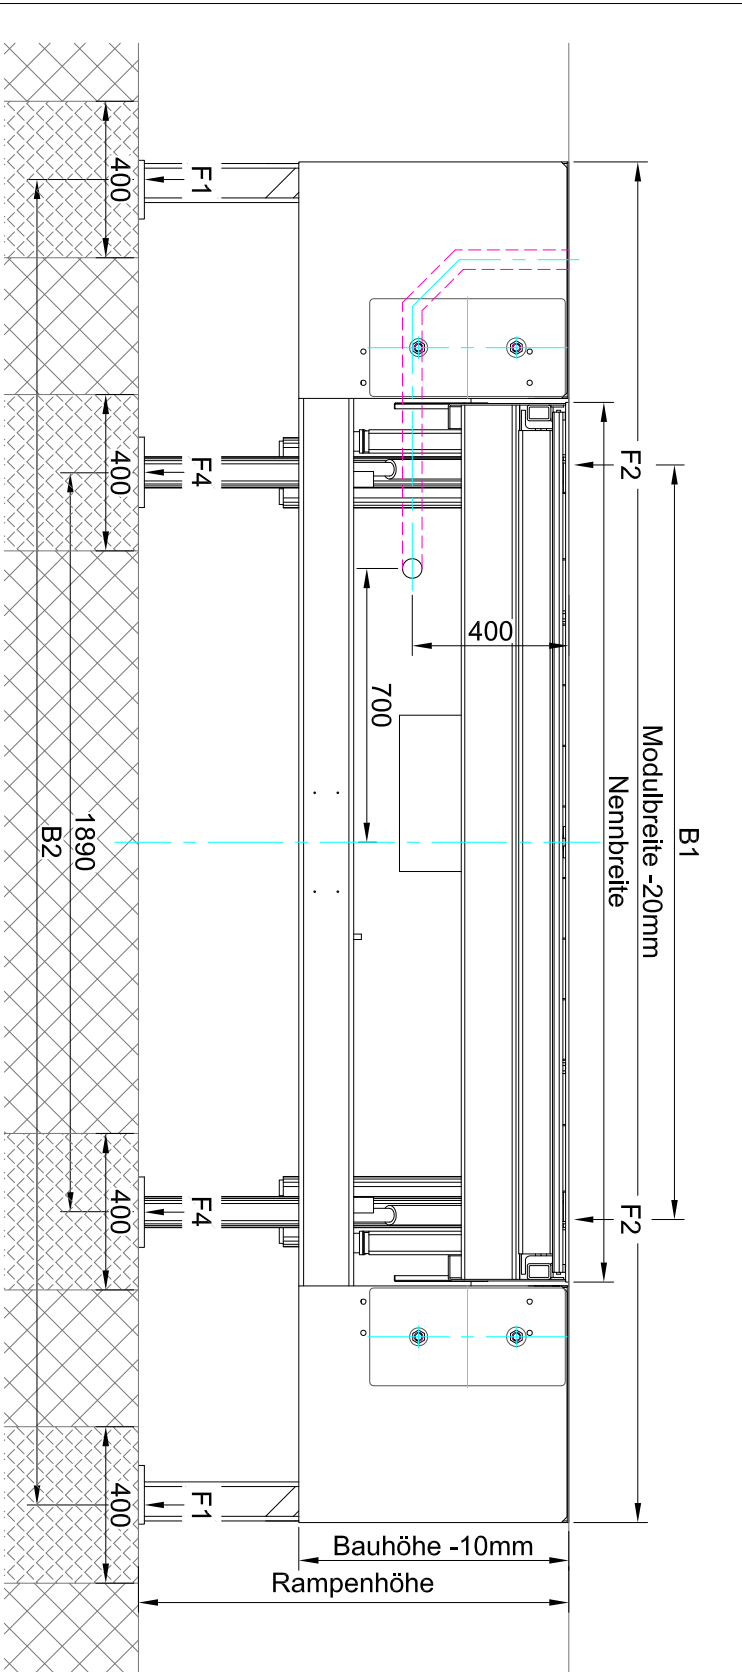


Bauseitige Leistungen

- 1. Rohr für Elt. - Leitung Innendurchmesser min. 50mm Rohrbögen <45° (wahlweise links oder rechts)
- 2. Laschen am Hinterrahmen angeschweisst gehört zum Lieferumfang
- 3. Beton Fundament 400 x 400 (bauseits)

Nennlänge	Bauhöhe	Nennbreite	Modulbreite
2000	700	1750, 2000, 2200, 2250, 2400	3300, 3500, 3600
2450	700		
3000	700		
3500	800		

Fundamente (4 Stk.)

Fundamentmasse 400 x 400					
Nennlänge	L 1	Nennbreite	B 1	Modulbreite	
2000	1970	1750	1430	3300	3190
2450	2420	2000	1680	3500	3390
3000	2970	2200	1880	3600	3490
3500	3470	2250	1930		
4000	3970	2400	2080		
4500	4470				

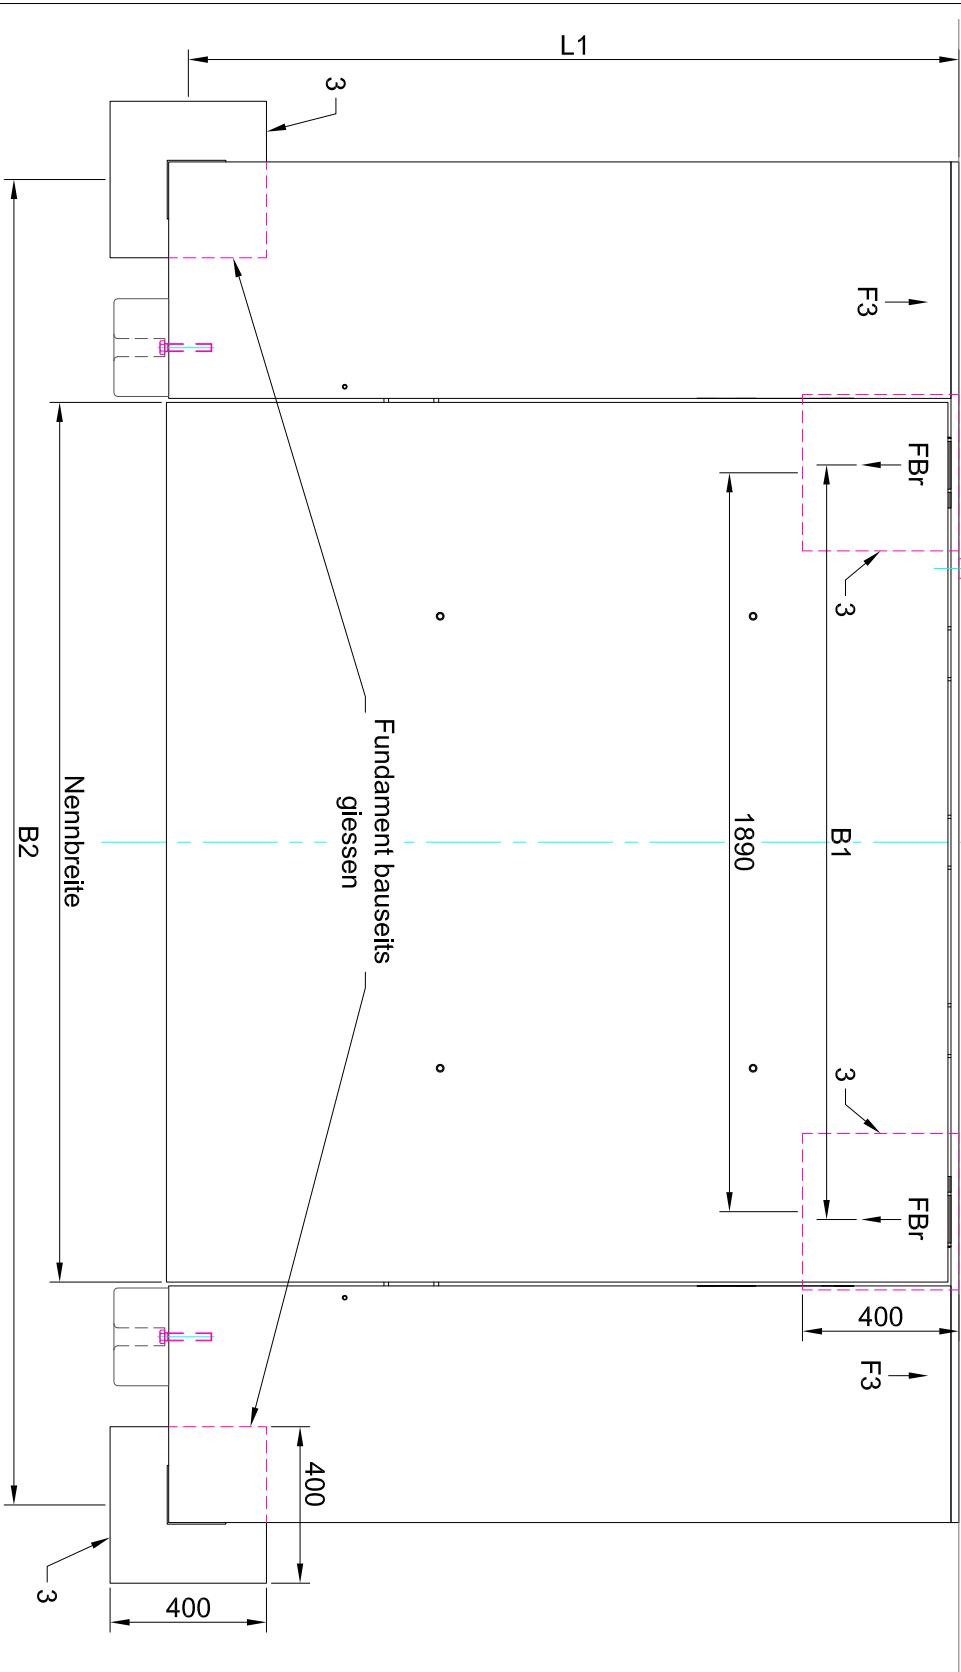

- F1 = 72kN: Förderungslasten
- F2 = 42kN: Belastung Anschlusswinkel
- F3 = 100kN: Fahrzeugaufprallbelastung
- F4 = 72kN: Fundamentlasten
- FBr = 10kN: Brems und Anfahrlasten beim überladen

TS TOR & SERVICE
SEIT 1995

TS Tor & Service AG
Sonnenlial 9313 Mülten, Tel: 071-414 15 20, Fax: 071-414 15 21

Objekt: _____

Bau-
leitung: _____

Bezeichnung: Vorsatzrampe A8 geschraubt
PVR.08

Für dieses Dokument behalten
wir uns alle Rechte vor.
Änderungen vorbehalten!

Auftrag Nr: _____

Position: _____

Zeichnung: _____
18.04.19 / ssc