

Platzbedarf: Pur-Deco

12er Serie bis max. 1400N

FS 70 x 60			
Torhöhe:	Torbreite:	Sturz SB:	Seitenplatzbedarf AS und GS:
bis 2500	4600	400	110
bis 3500	3350	450	110
bis 4000	2950	490	110

Platzbedarf: Rollgitter / Profil 77 / 06010

12er Serie bis max. 1400N

FS 70 x 60 & FS 70 x 40			
Torhöhe:	Torbreite:	Sturz SB:	Seitenplatzbedarf AS und GS:
bis 2800	6000	400	110
bis 3400	5300	450	110
bis 4750	3900	490	110

Platzbedarf: Rollgitter / Profil 77 / 06010 zwischen die Leibung

12er Serie bis max. 1400N

FS 100 x 40			
Torhöhe:	Torbreite:	Sturz SB:	Seitenplatzbedarf AS und GS:
bis 2800	6000	400	110
bis 3400	5300	450	110
bis 4750	3900	490	110

Platzbedarf: Pur-Deco

15er Serie bis max. 2300N

FS 70 x 60			
Torhöhe:	Torbreite:	Sturz SB:	Platzbedarf AS
bis 2500	5250	400	150
bis 3500	5250	450	150
bis 4000	4700	490	150

Platzbedarf: Pur-Deco

15er Serie bis max. 2300N

FS 100 mit Sturmhaken			
Torhöhe:	Torbreite:	Sturz SB:	Platzbedarf AS
bis 2500	6500	400	180
bis 3500	5500	450	180
bis 4000	5000	490	180




Platzbedarf: Rollgitter / Profil 77 / 06010

15er Serie bis max. 2300N

FS 70 x 60			
Torhöhe:	Torbreite:	Sturz SB:	Platzbedarf AS
bis 2800	7000	400	150
bis 3400	7000	450	150
bis 4750	6500	490	150

Technische Daten

Profilbeschreibung	Pur-Deco	Profil 77	Rollgitter	Einwandig 1,2mm
Gewicht / m²:	10,2kg	6,5kg	6,5kg	5,9kg
Wärmedämmwert:	3,5W / m ² K	4,5W / m ² K		
Schalldämmwert:	21dB			
Material:	Stahl 0,34mm	Alu 0,5mm	Alu-Strang	Alu-Walzprofil 1,2mm
Lamellenhöhe:	95mm	77mm	97mm	95mm
Bandbeschichtung:	9002, 9006, 3000, 5009			
Pulverbeschichtung:	5010, 6002, 8028, 9007			
Eloxal:			alle Farben	

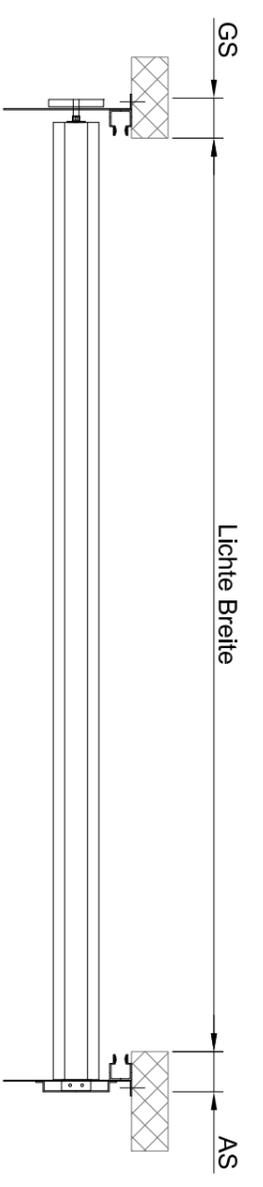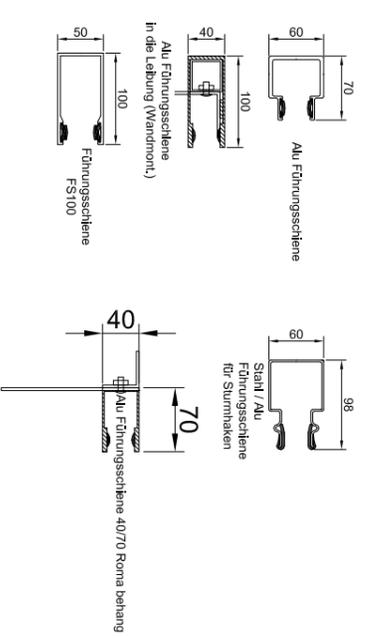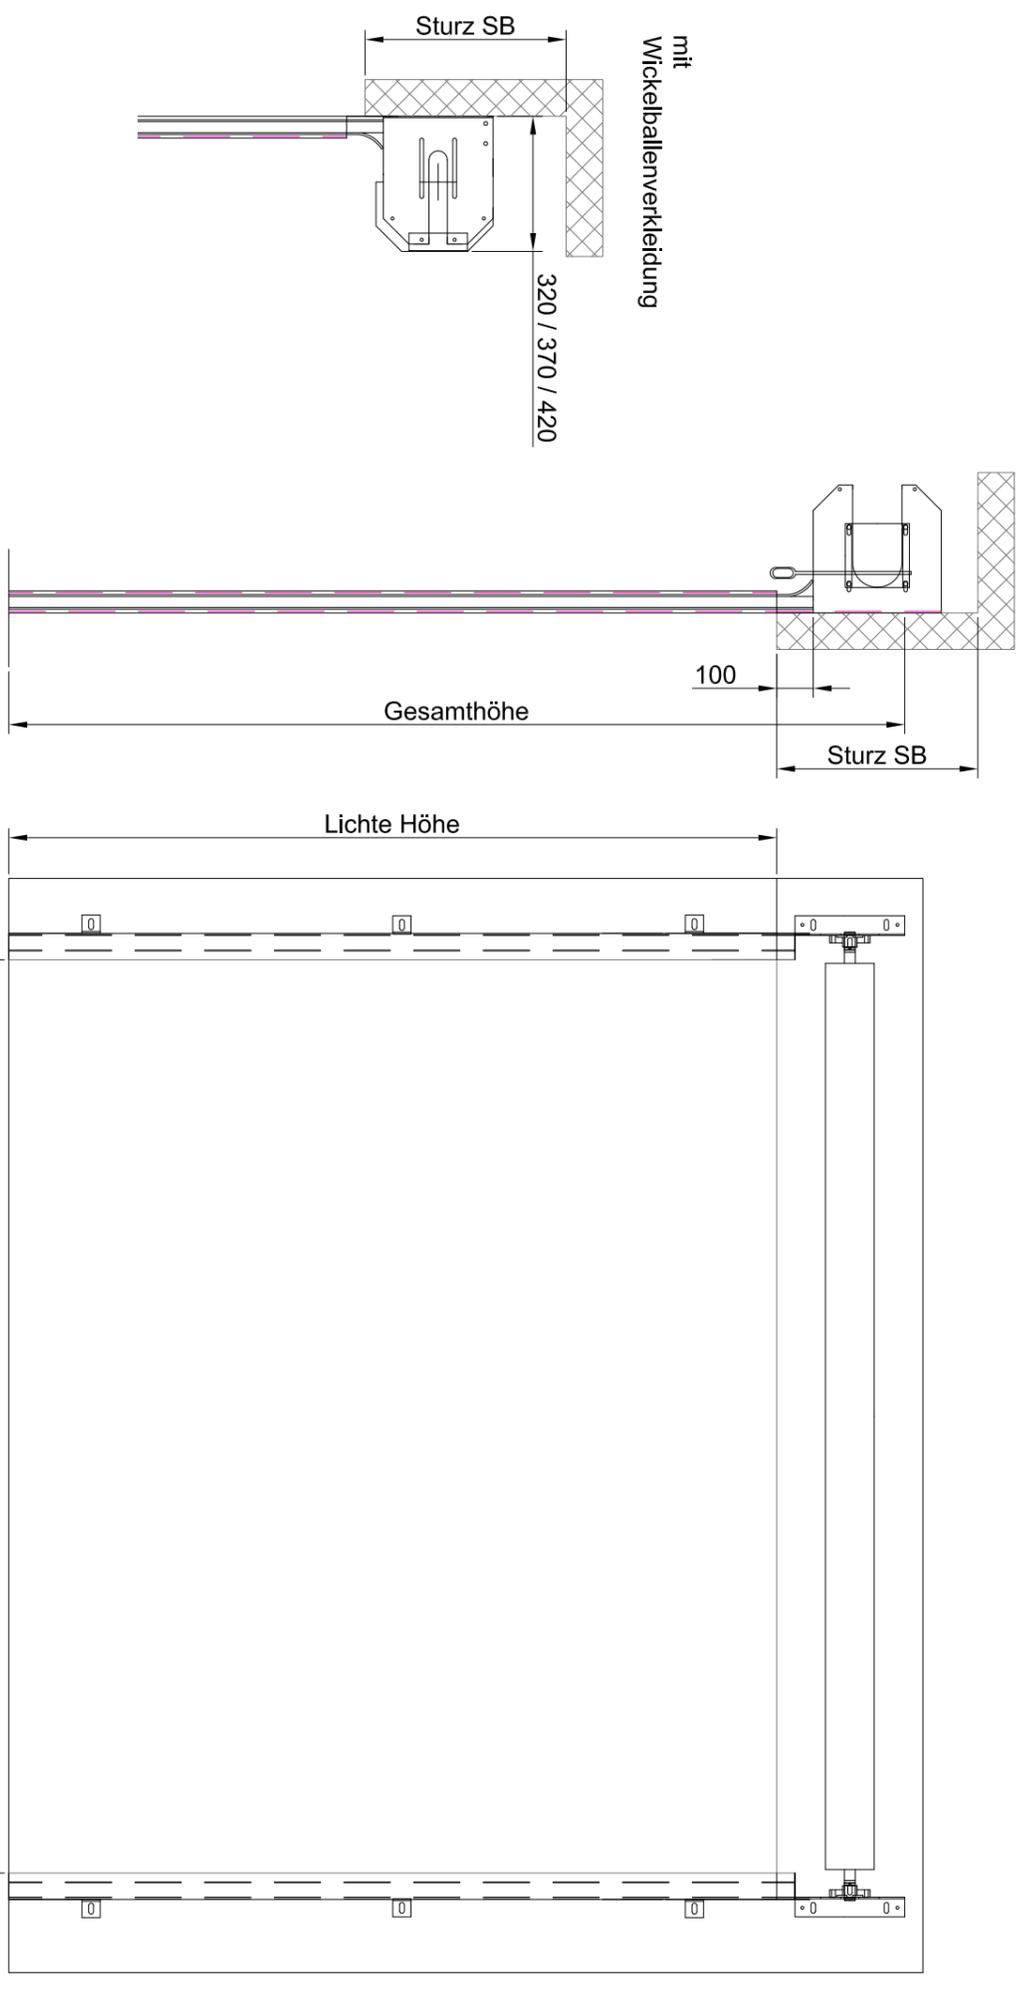

TS Tor & Service AG		Für dieses Dokument behalten wir uns alle Rechte vor. Änderungen vorbehalten!	
Sonnental 9313 Muiolen, Tel: 071-414 15 20, Fax: 071-414 15 21		Auftrag Nr.:	
Objekt:		Position:	
Bau- leitung:		Zeichnung:	
Bezeichnung: Rolltorssystem mit Rohrmotor		14.11.2018 / rd	