
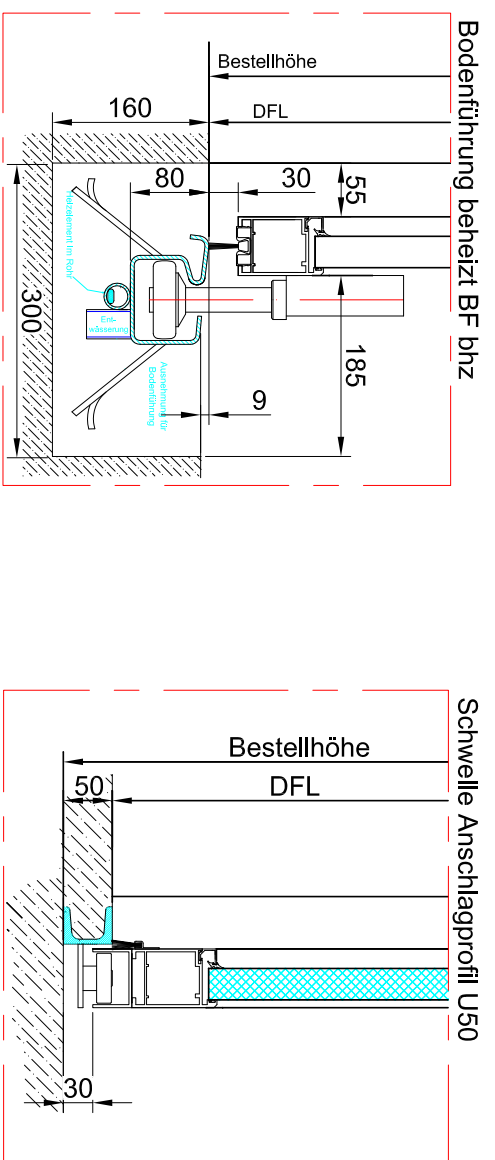
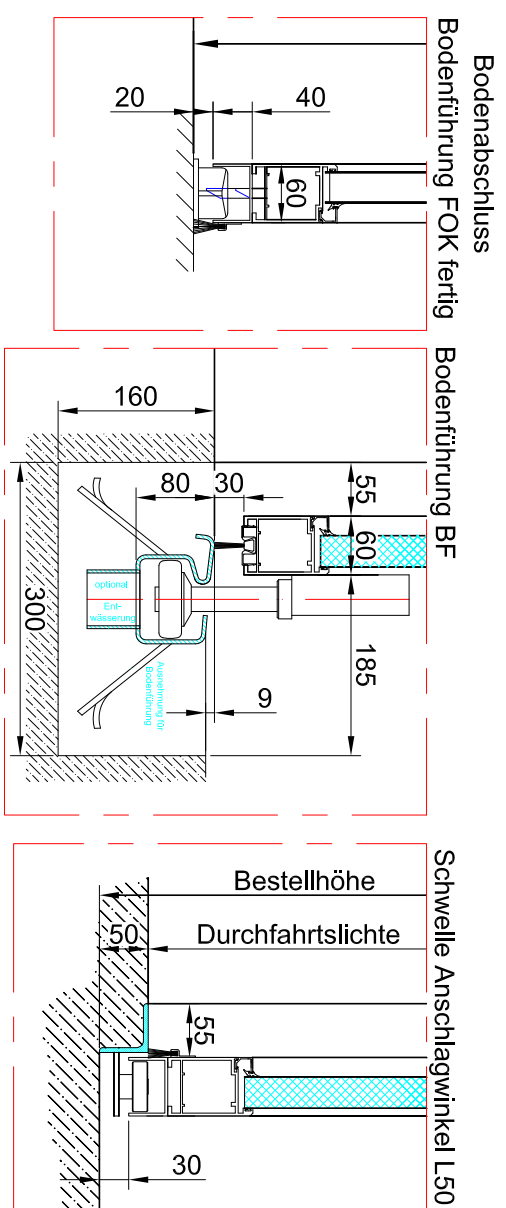
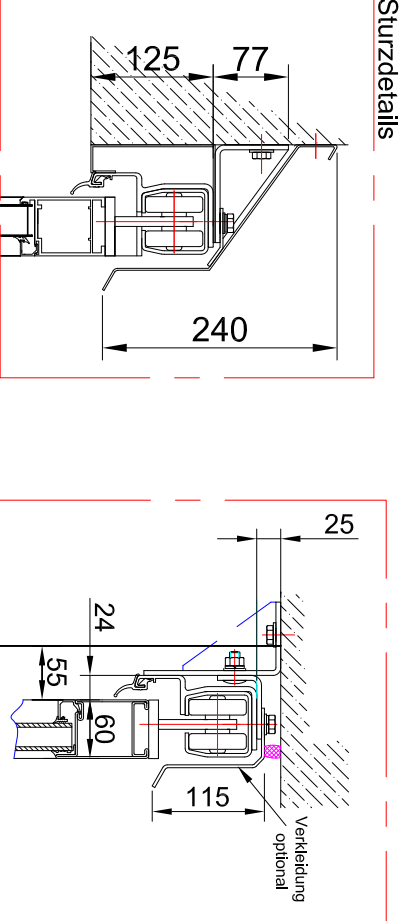
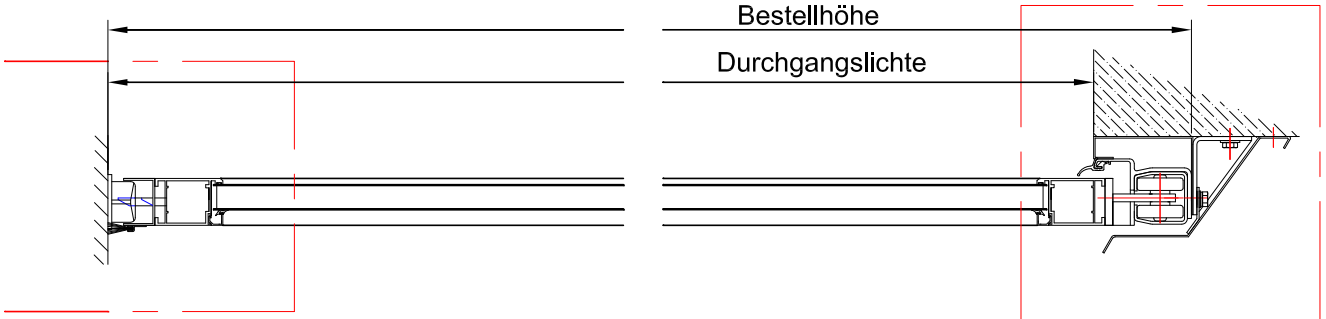
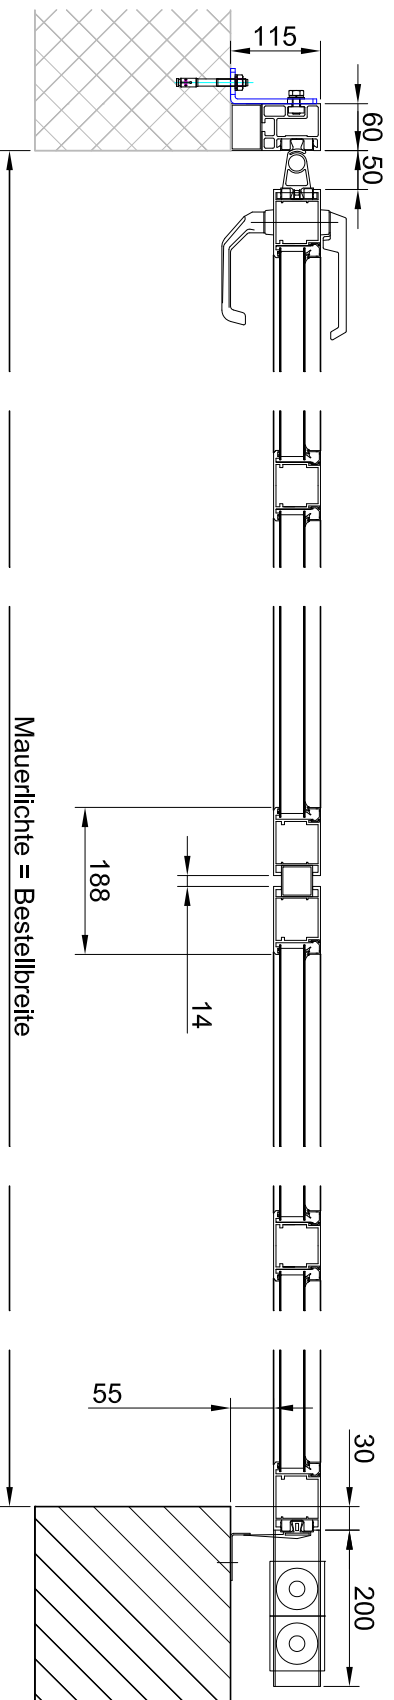


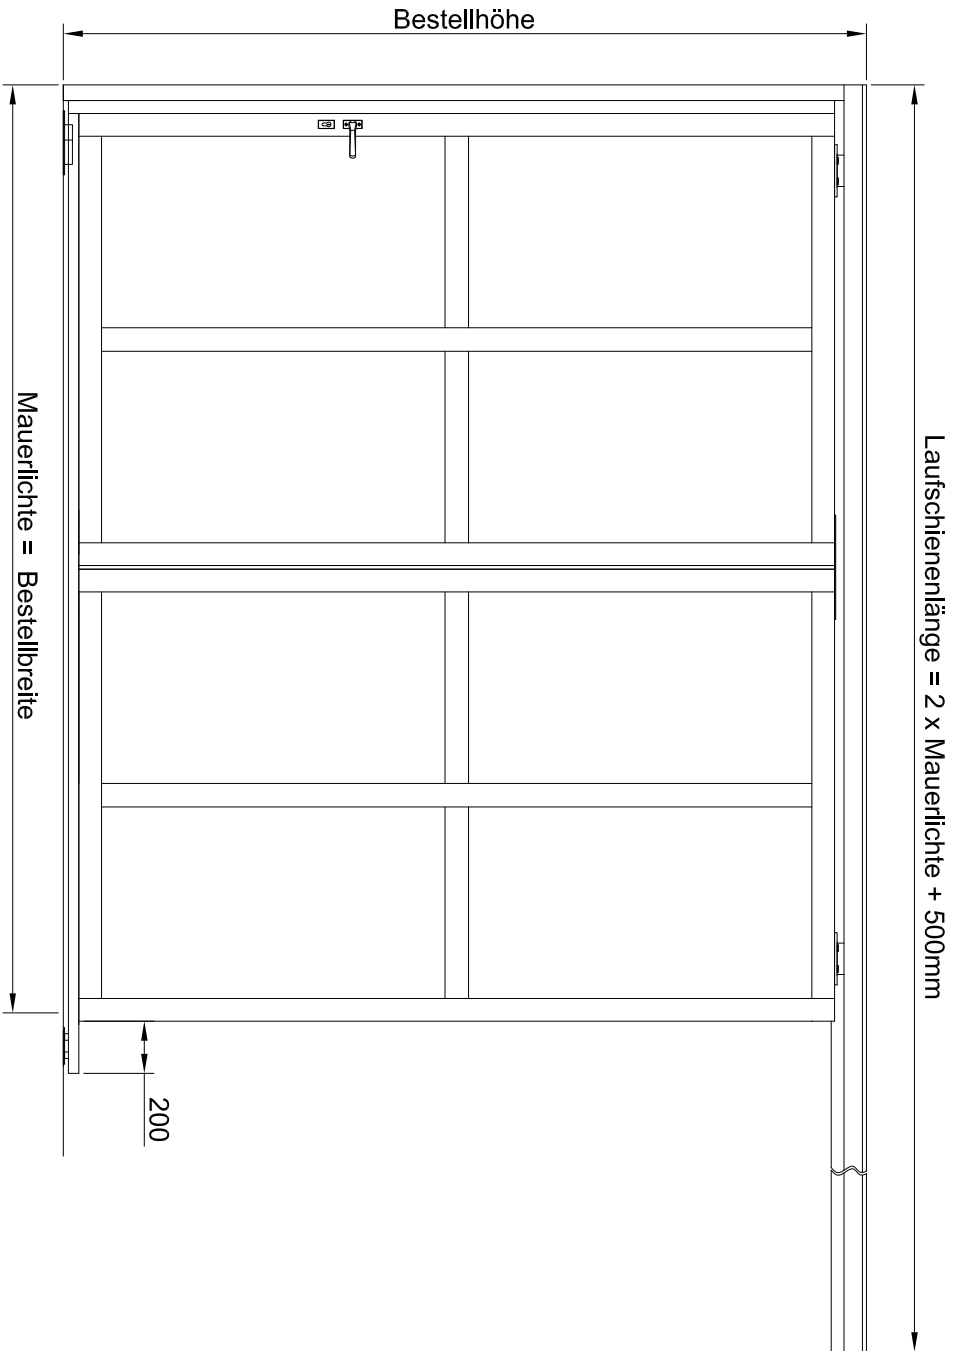

Objekt:

Bau-
leitung:

Bezeichnung:

TS Tor & Service AG

Sonnenital 9313 Muden, Tel: 071-414 15 20, Fax: 071-414 15 21

Übersicht Schiebtor ST602S

Auftrag Nr:

Position:

Zeichnung:

Für dieses Dokument behalten wir uns alle Rechte vor. Änderungen vorbehalten!

10.07.2017 / rd

Freigabe / Datum / Unterschrift

.....