


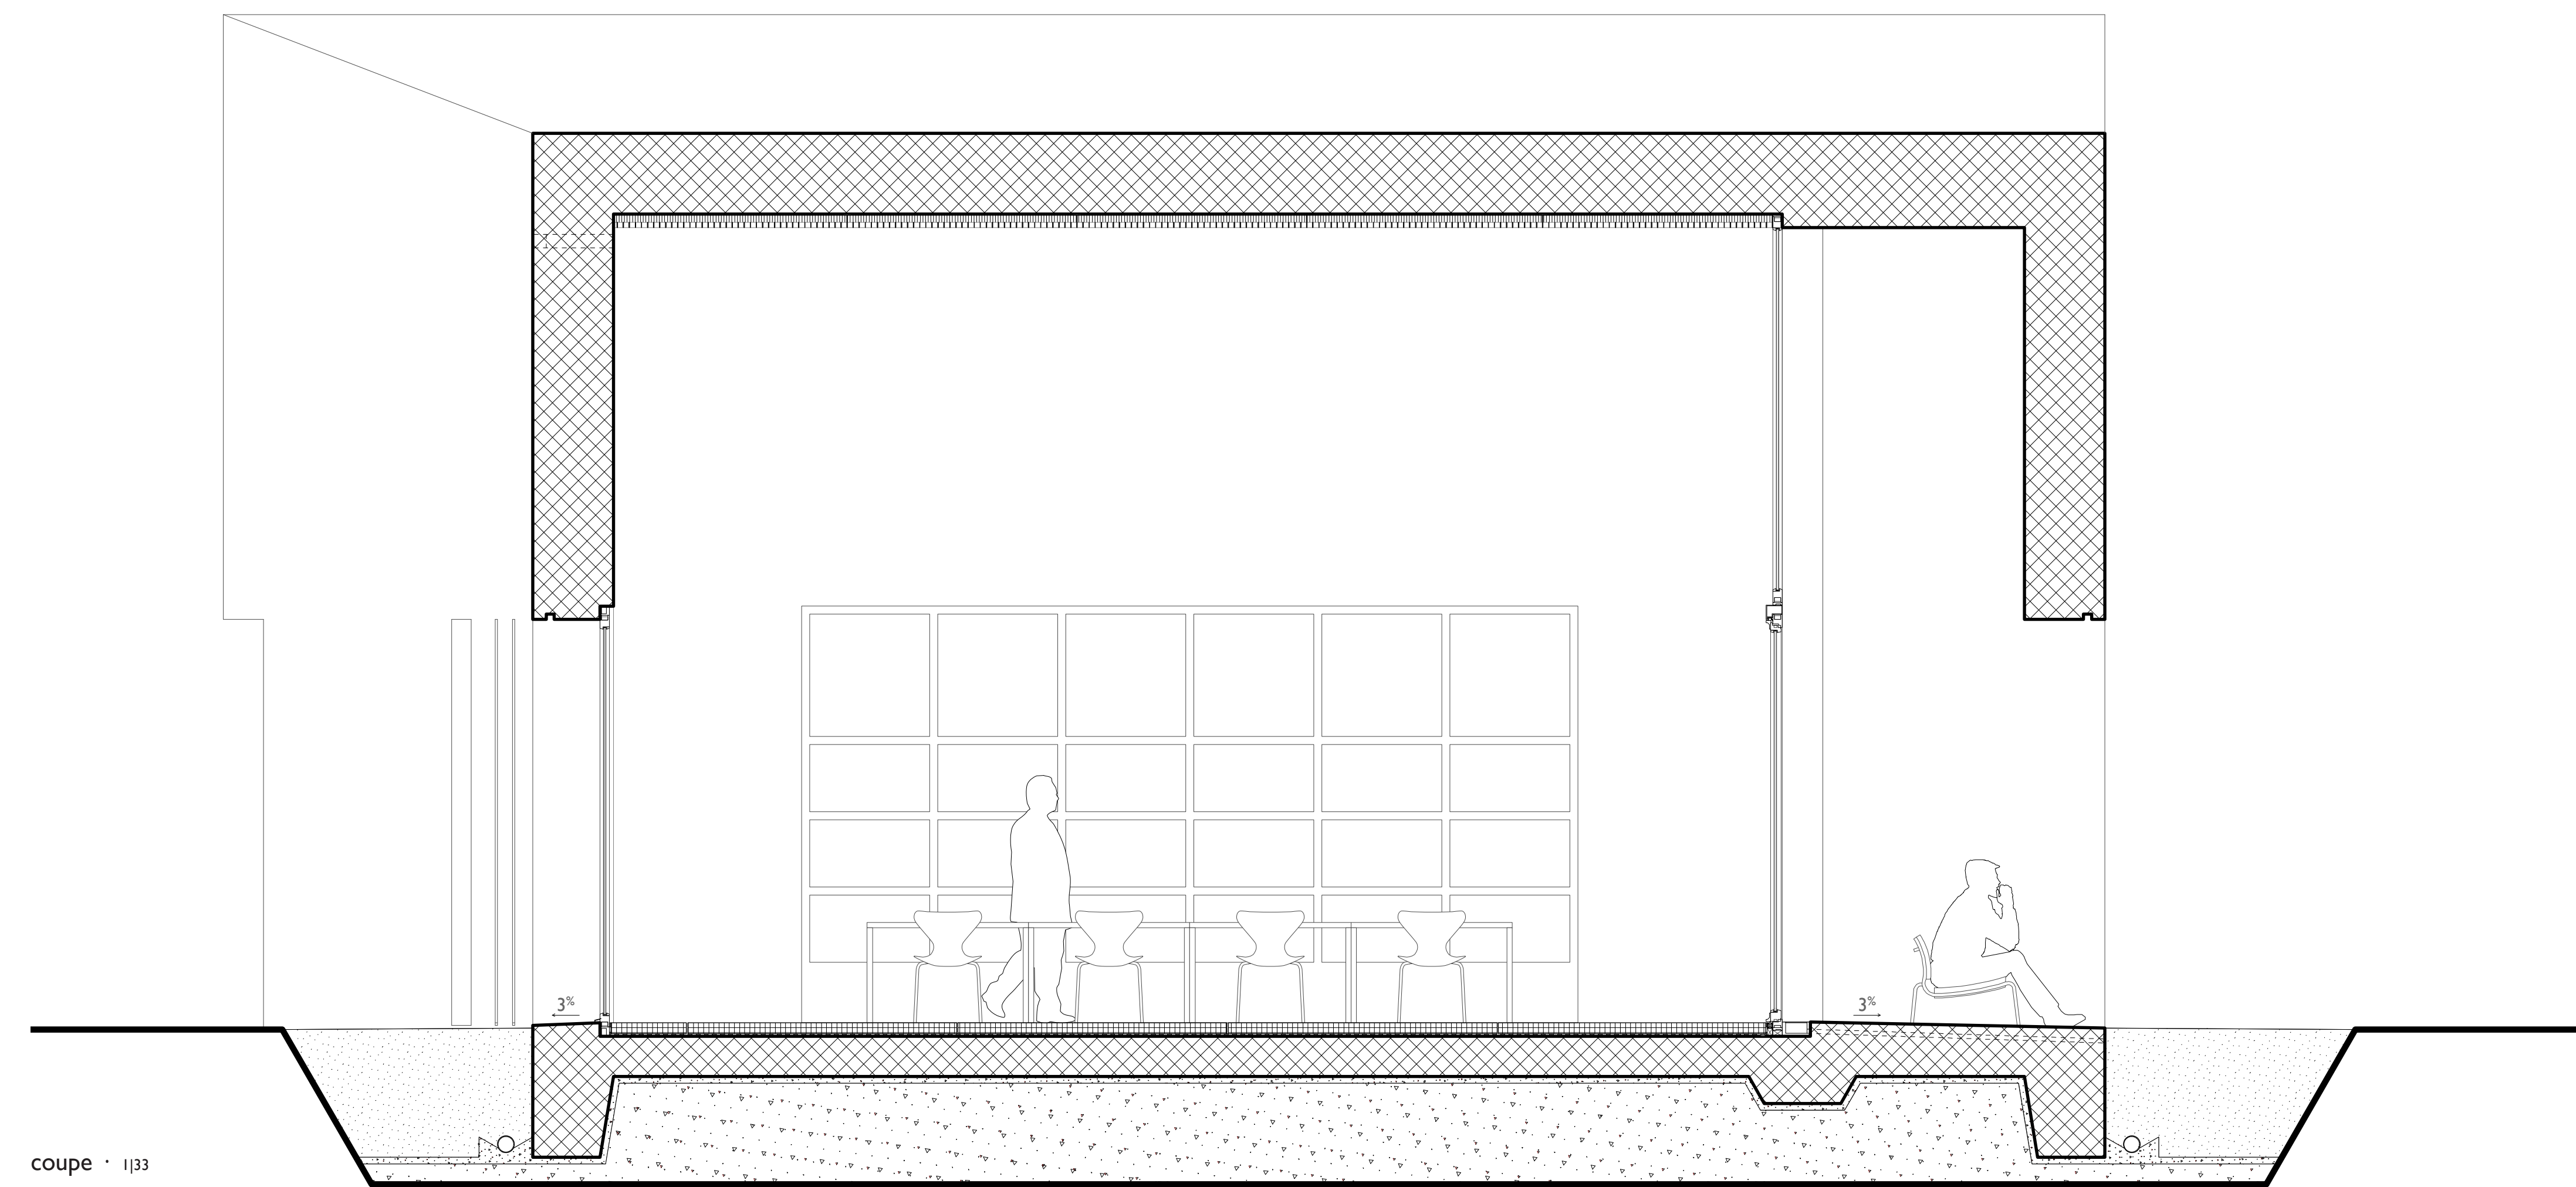

coupe · 1/33



principe façade sud · 1/33