


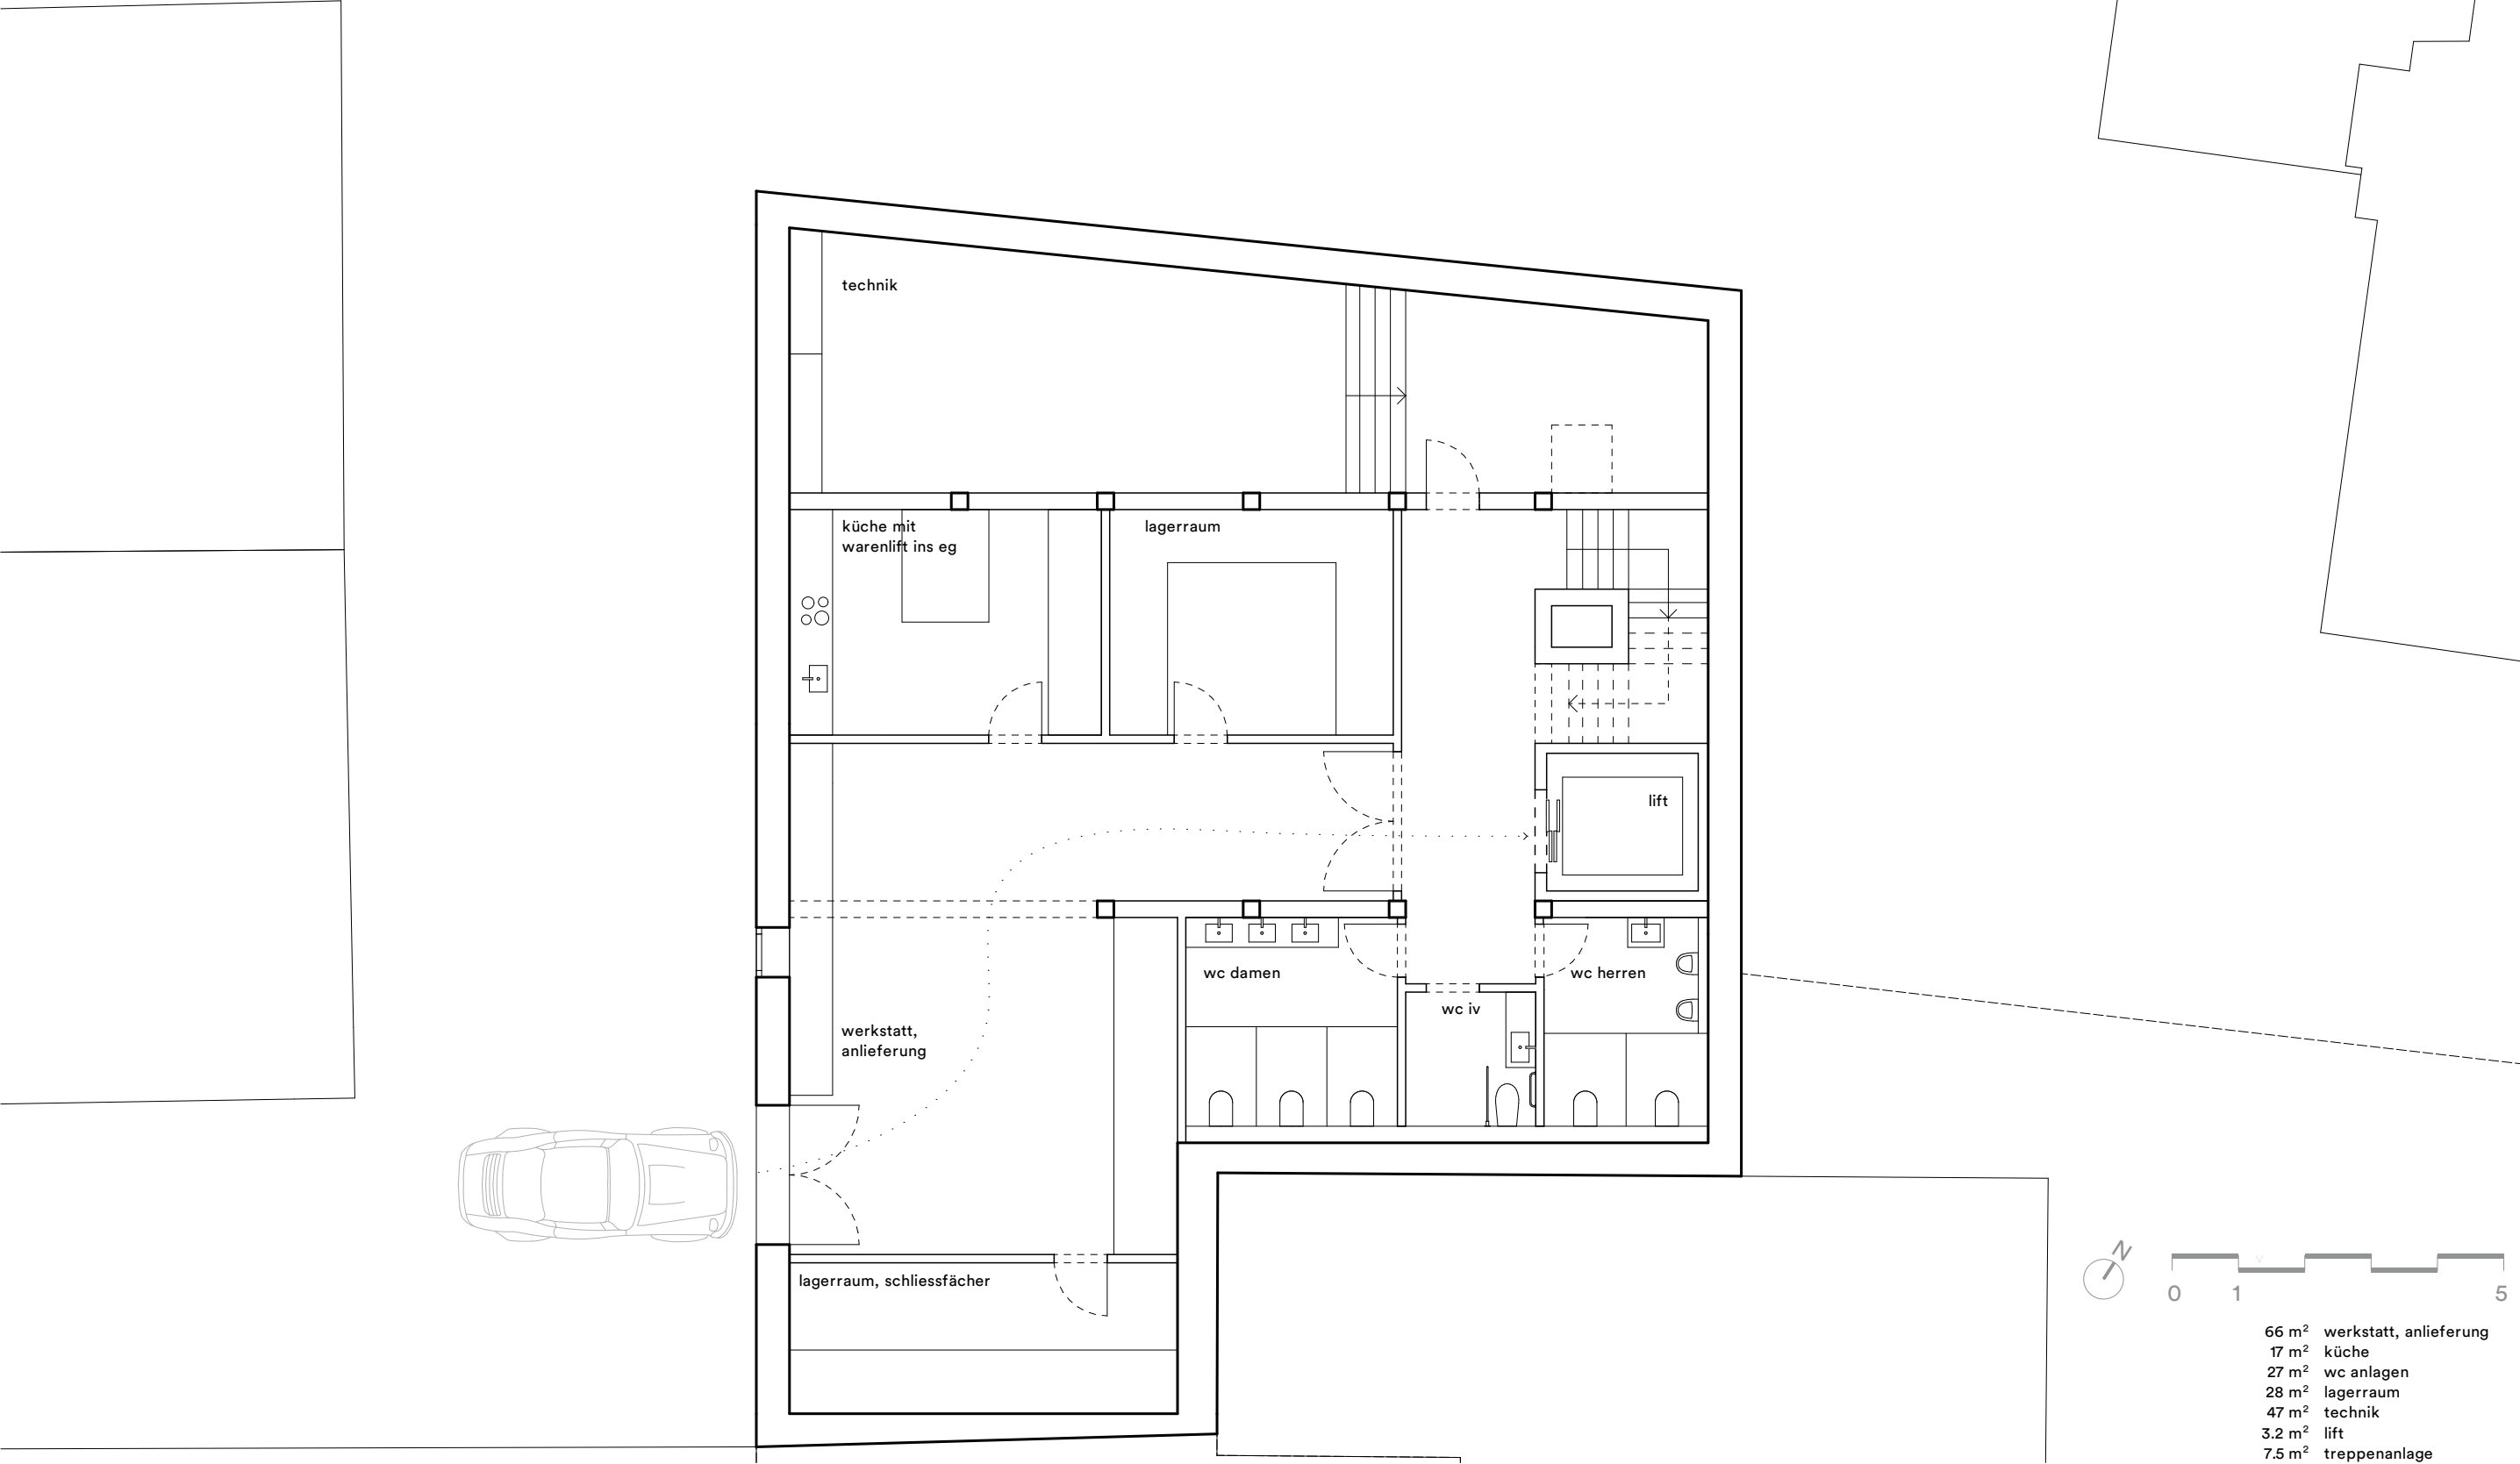

66 m ²	werkstatt, anlieferung
17 m ²	küche
27 m ²	wc anlagen
28 m ²	lagerraum
47 m ²	technik
3.2 m ²	lift
7.5 m ²	treppenanlage