


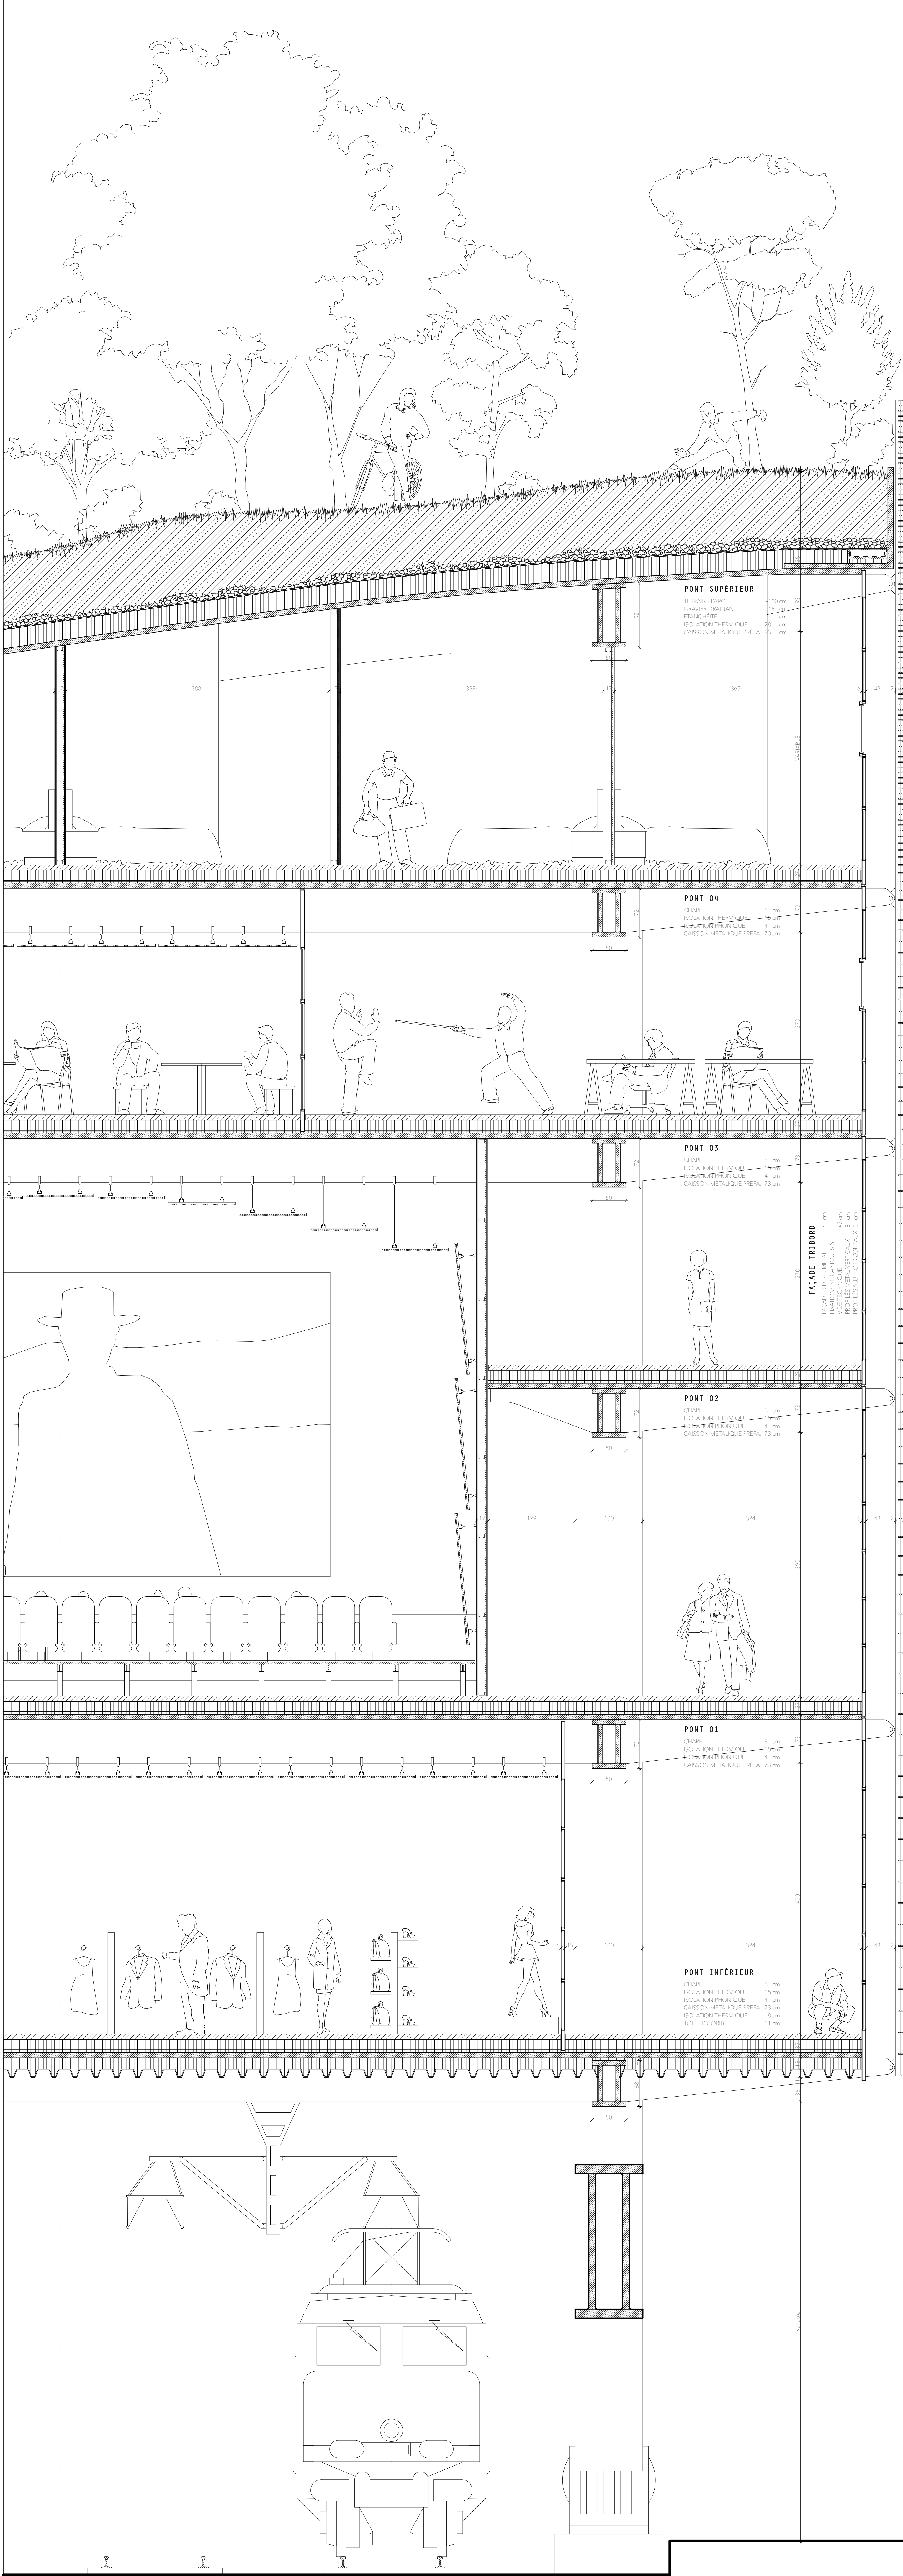

DÉTAIL CONSTRUCTIF / EXTRAIT DE FAÇADE

1:33
0 0.3m 1m 2m

