



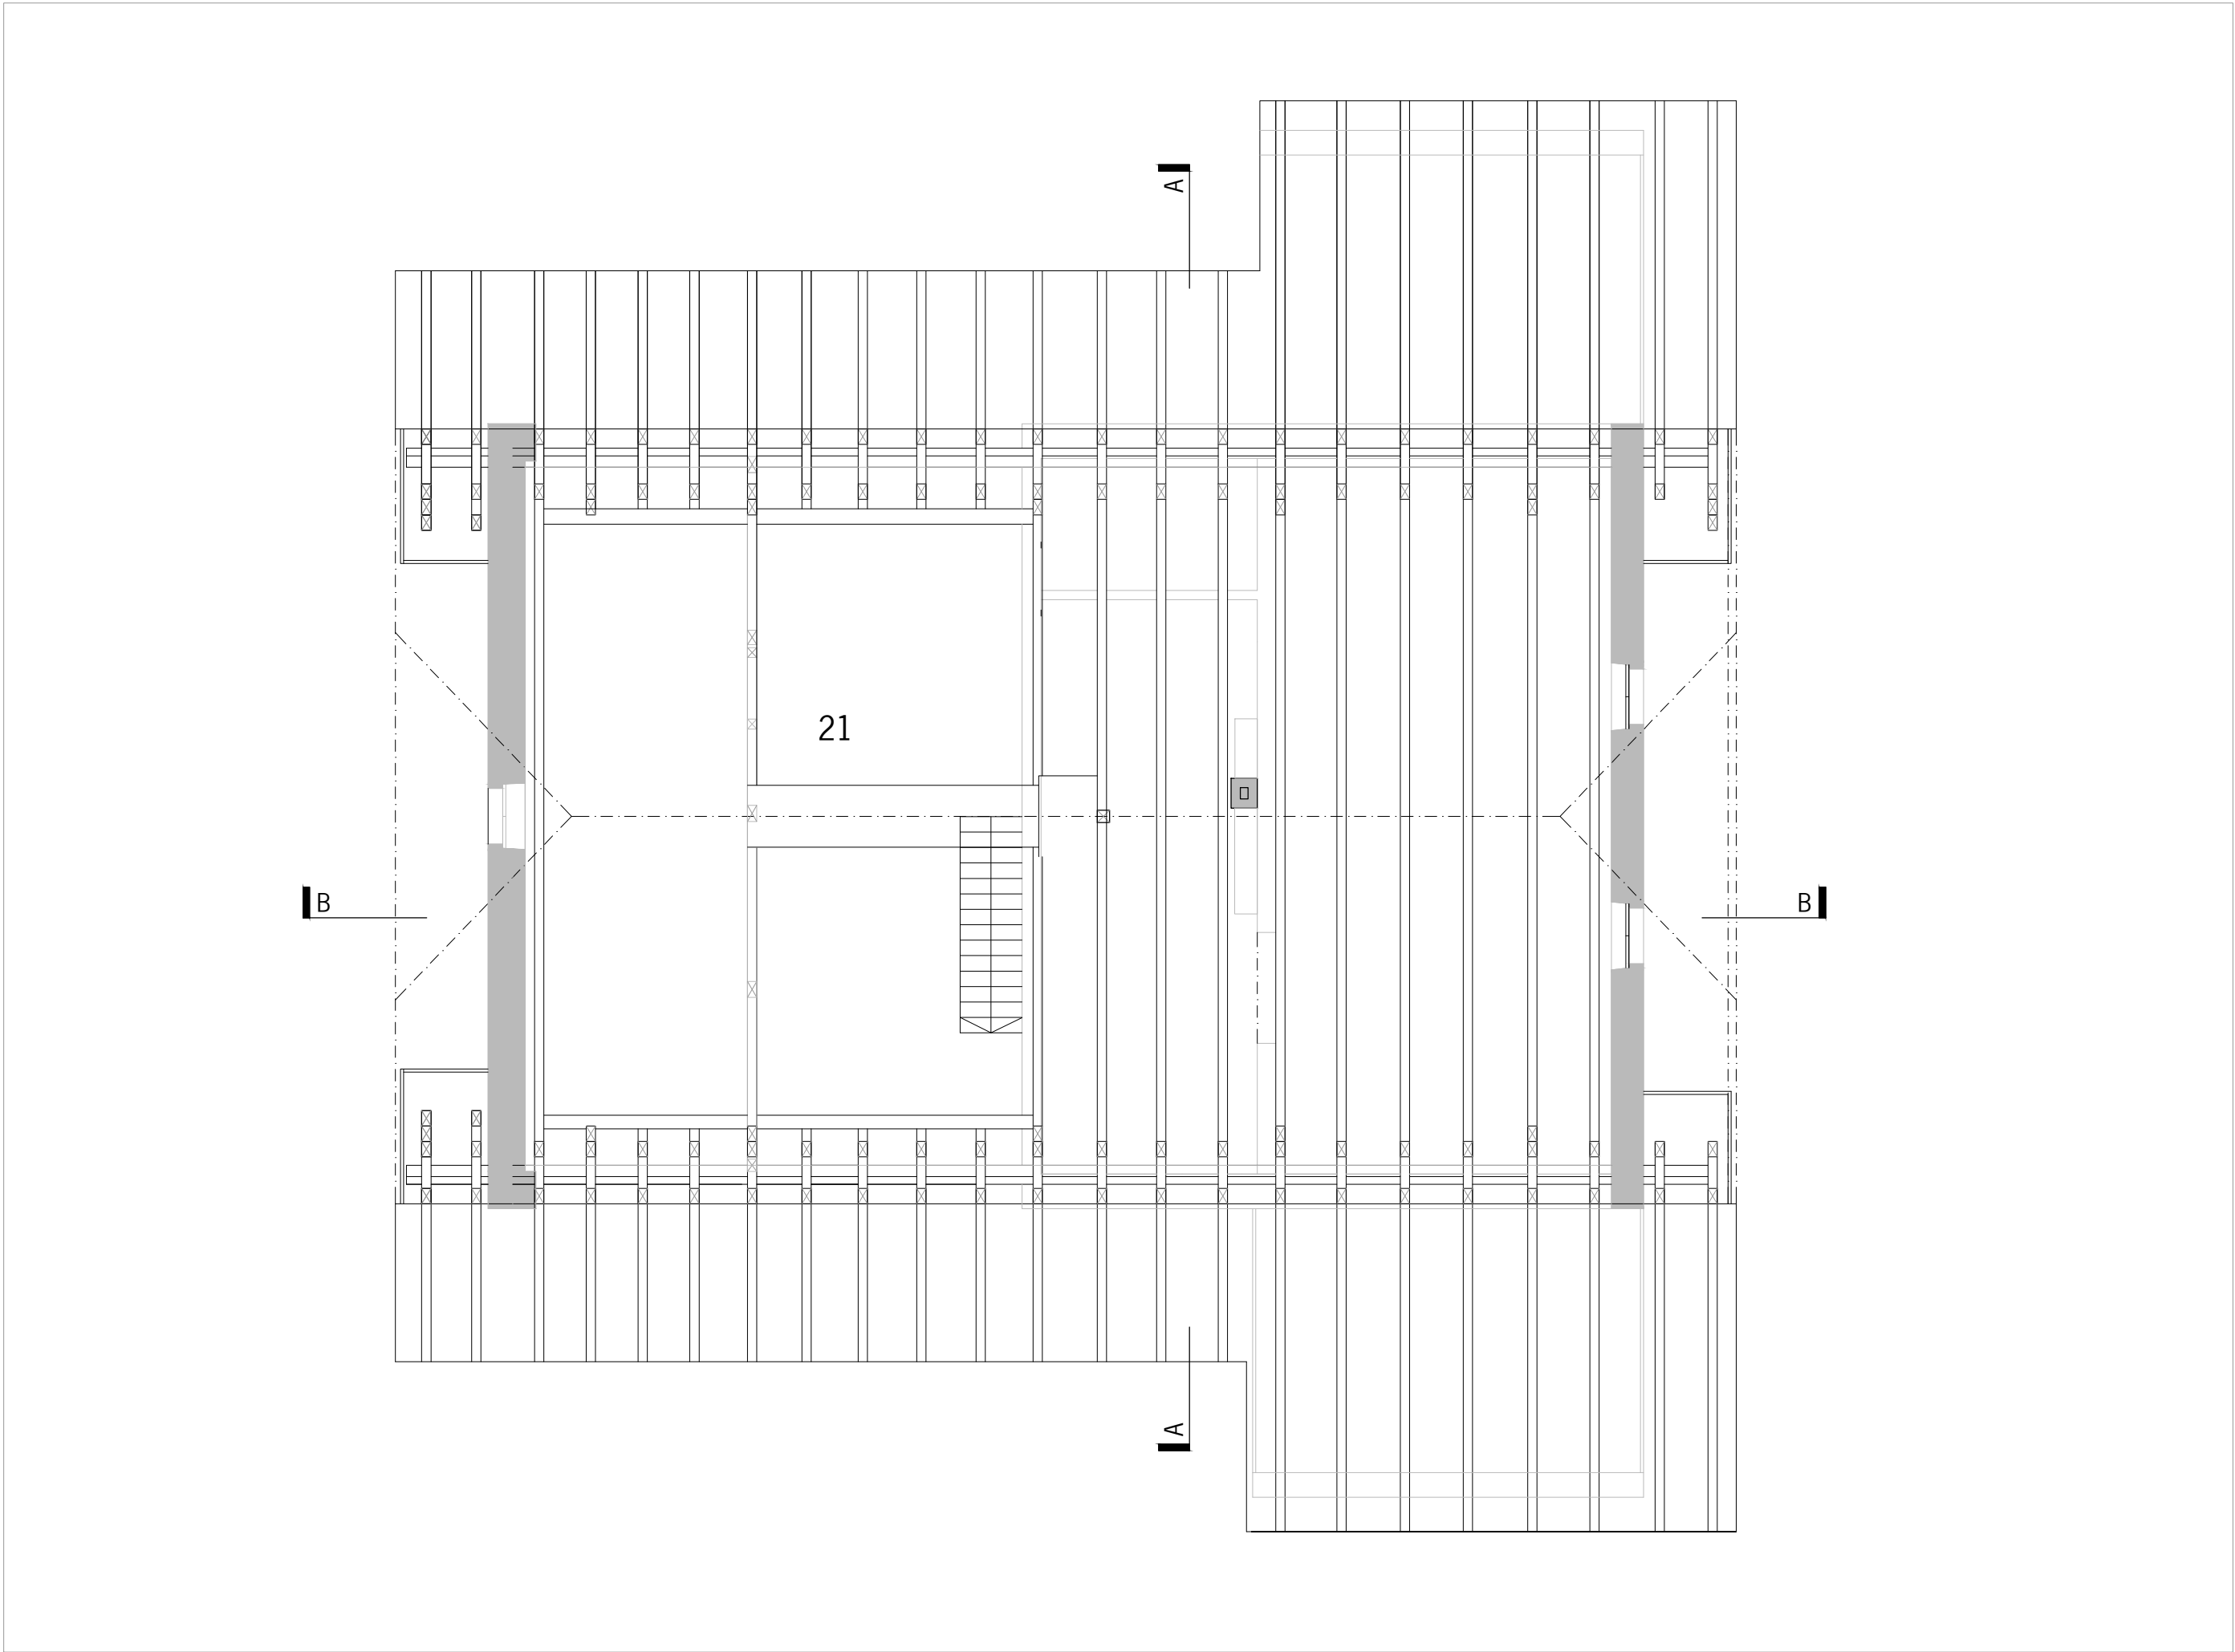

legende/légende:

21 dachraum - kulturraum /combles - espace cultures

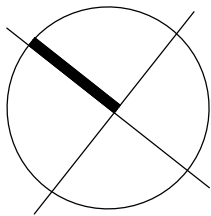

dachgeschoss/galetas

