


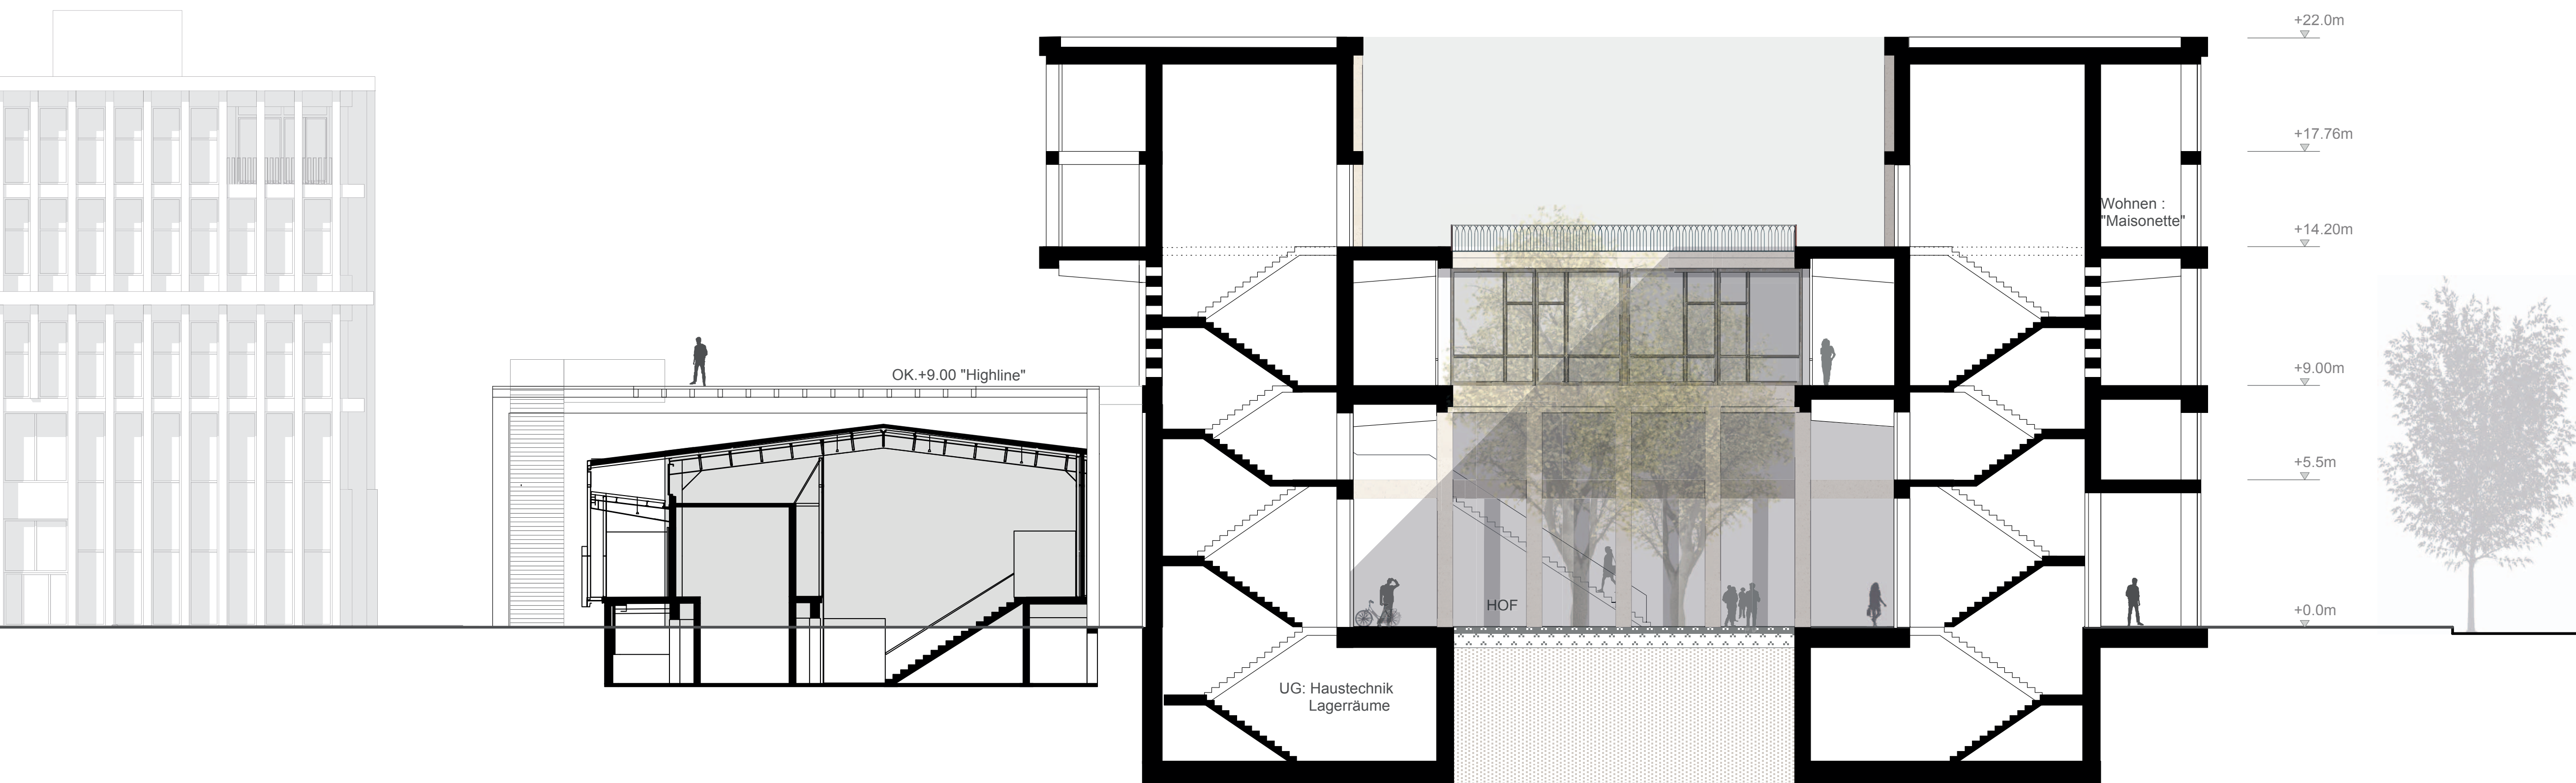

Querschnitt | B_Treppenhaus