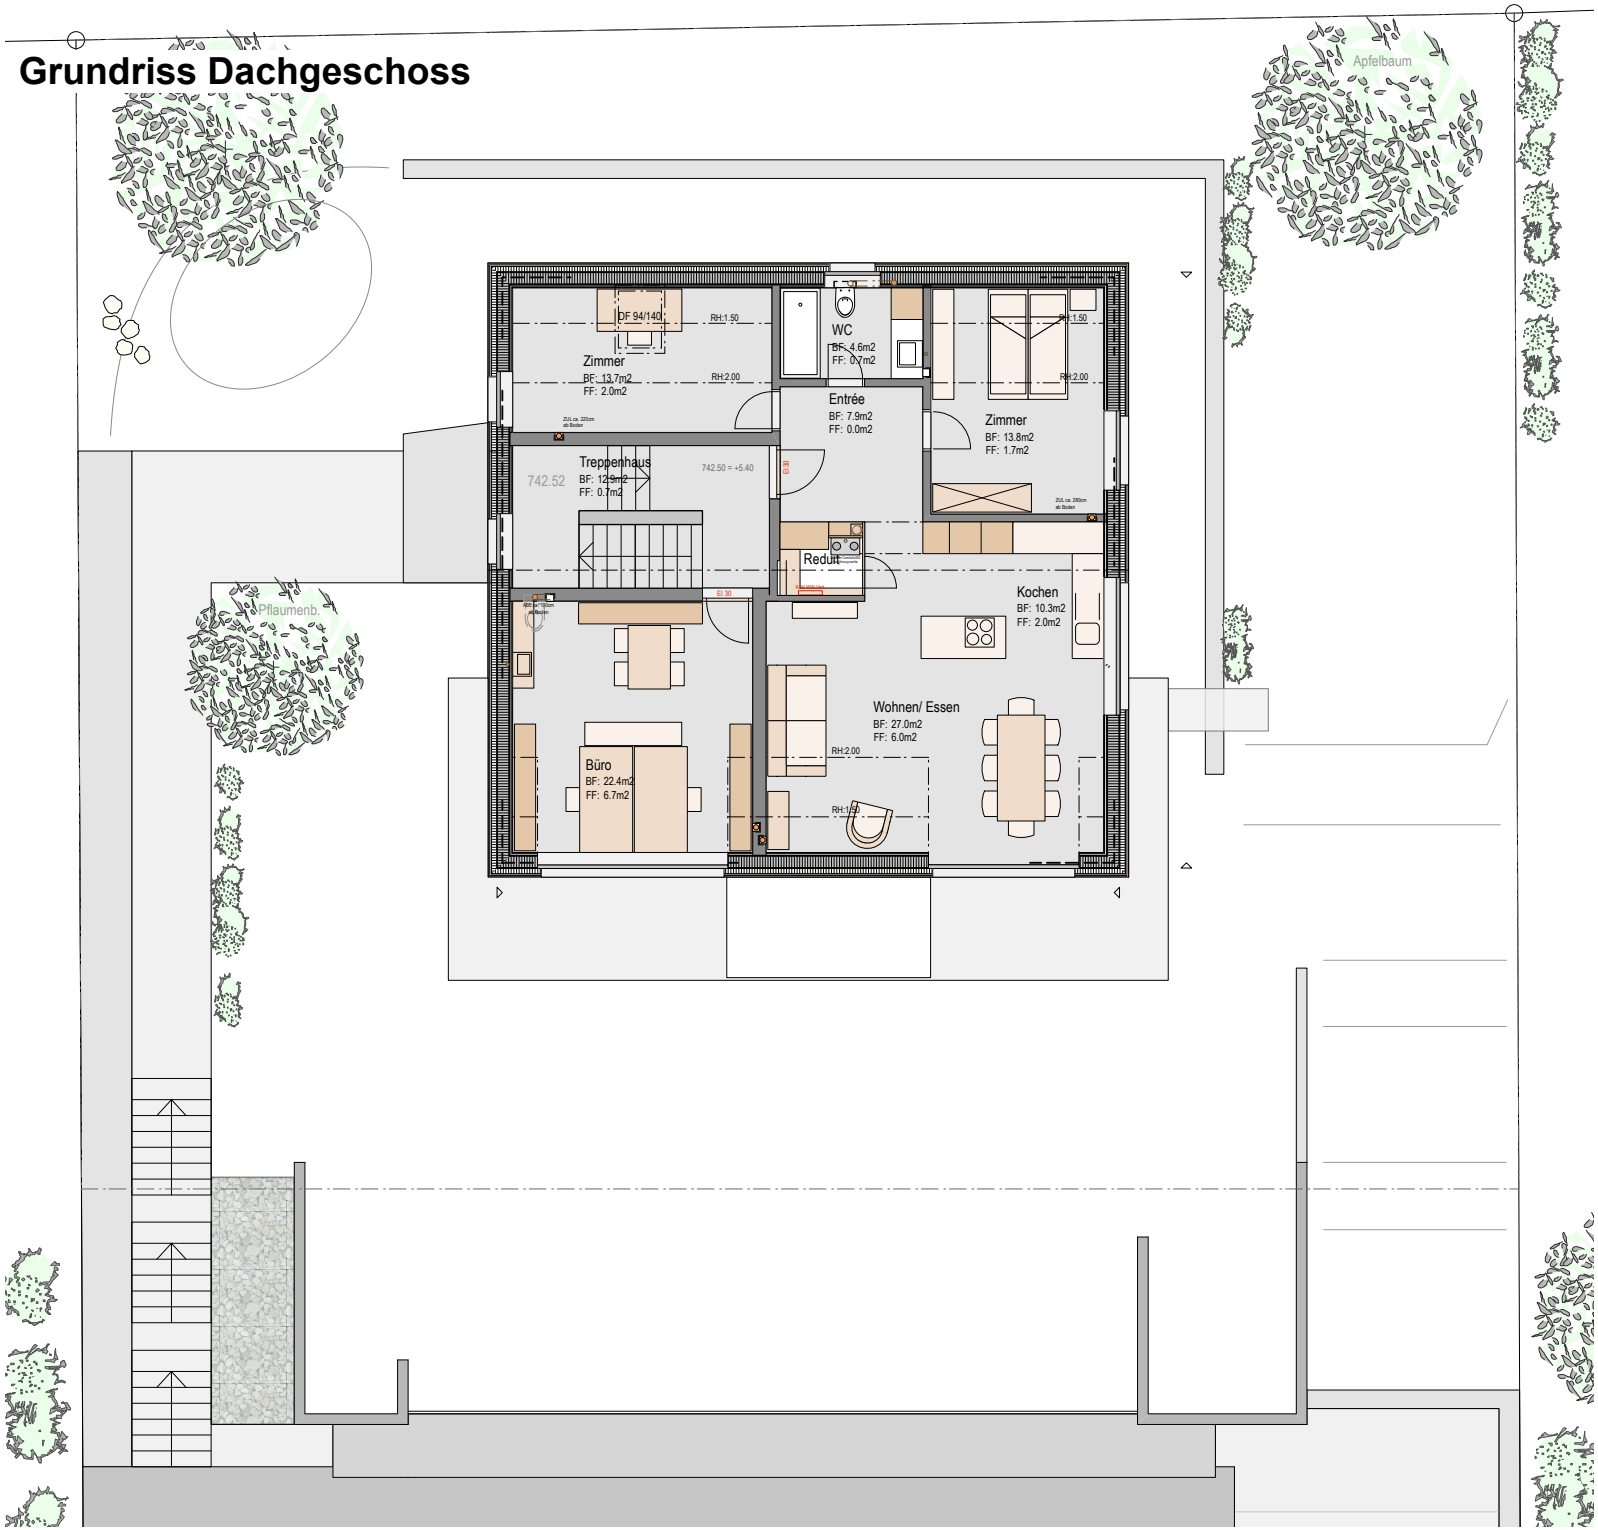Grundriss Dachgeschoss