


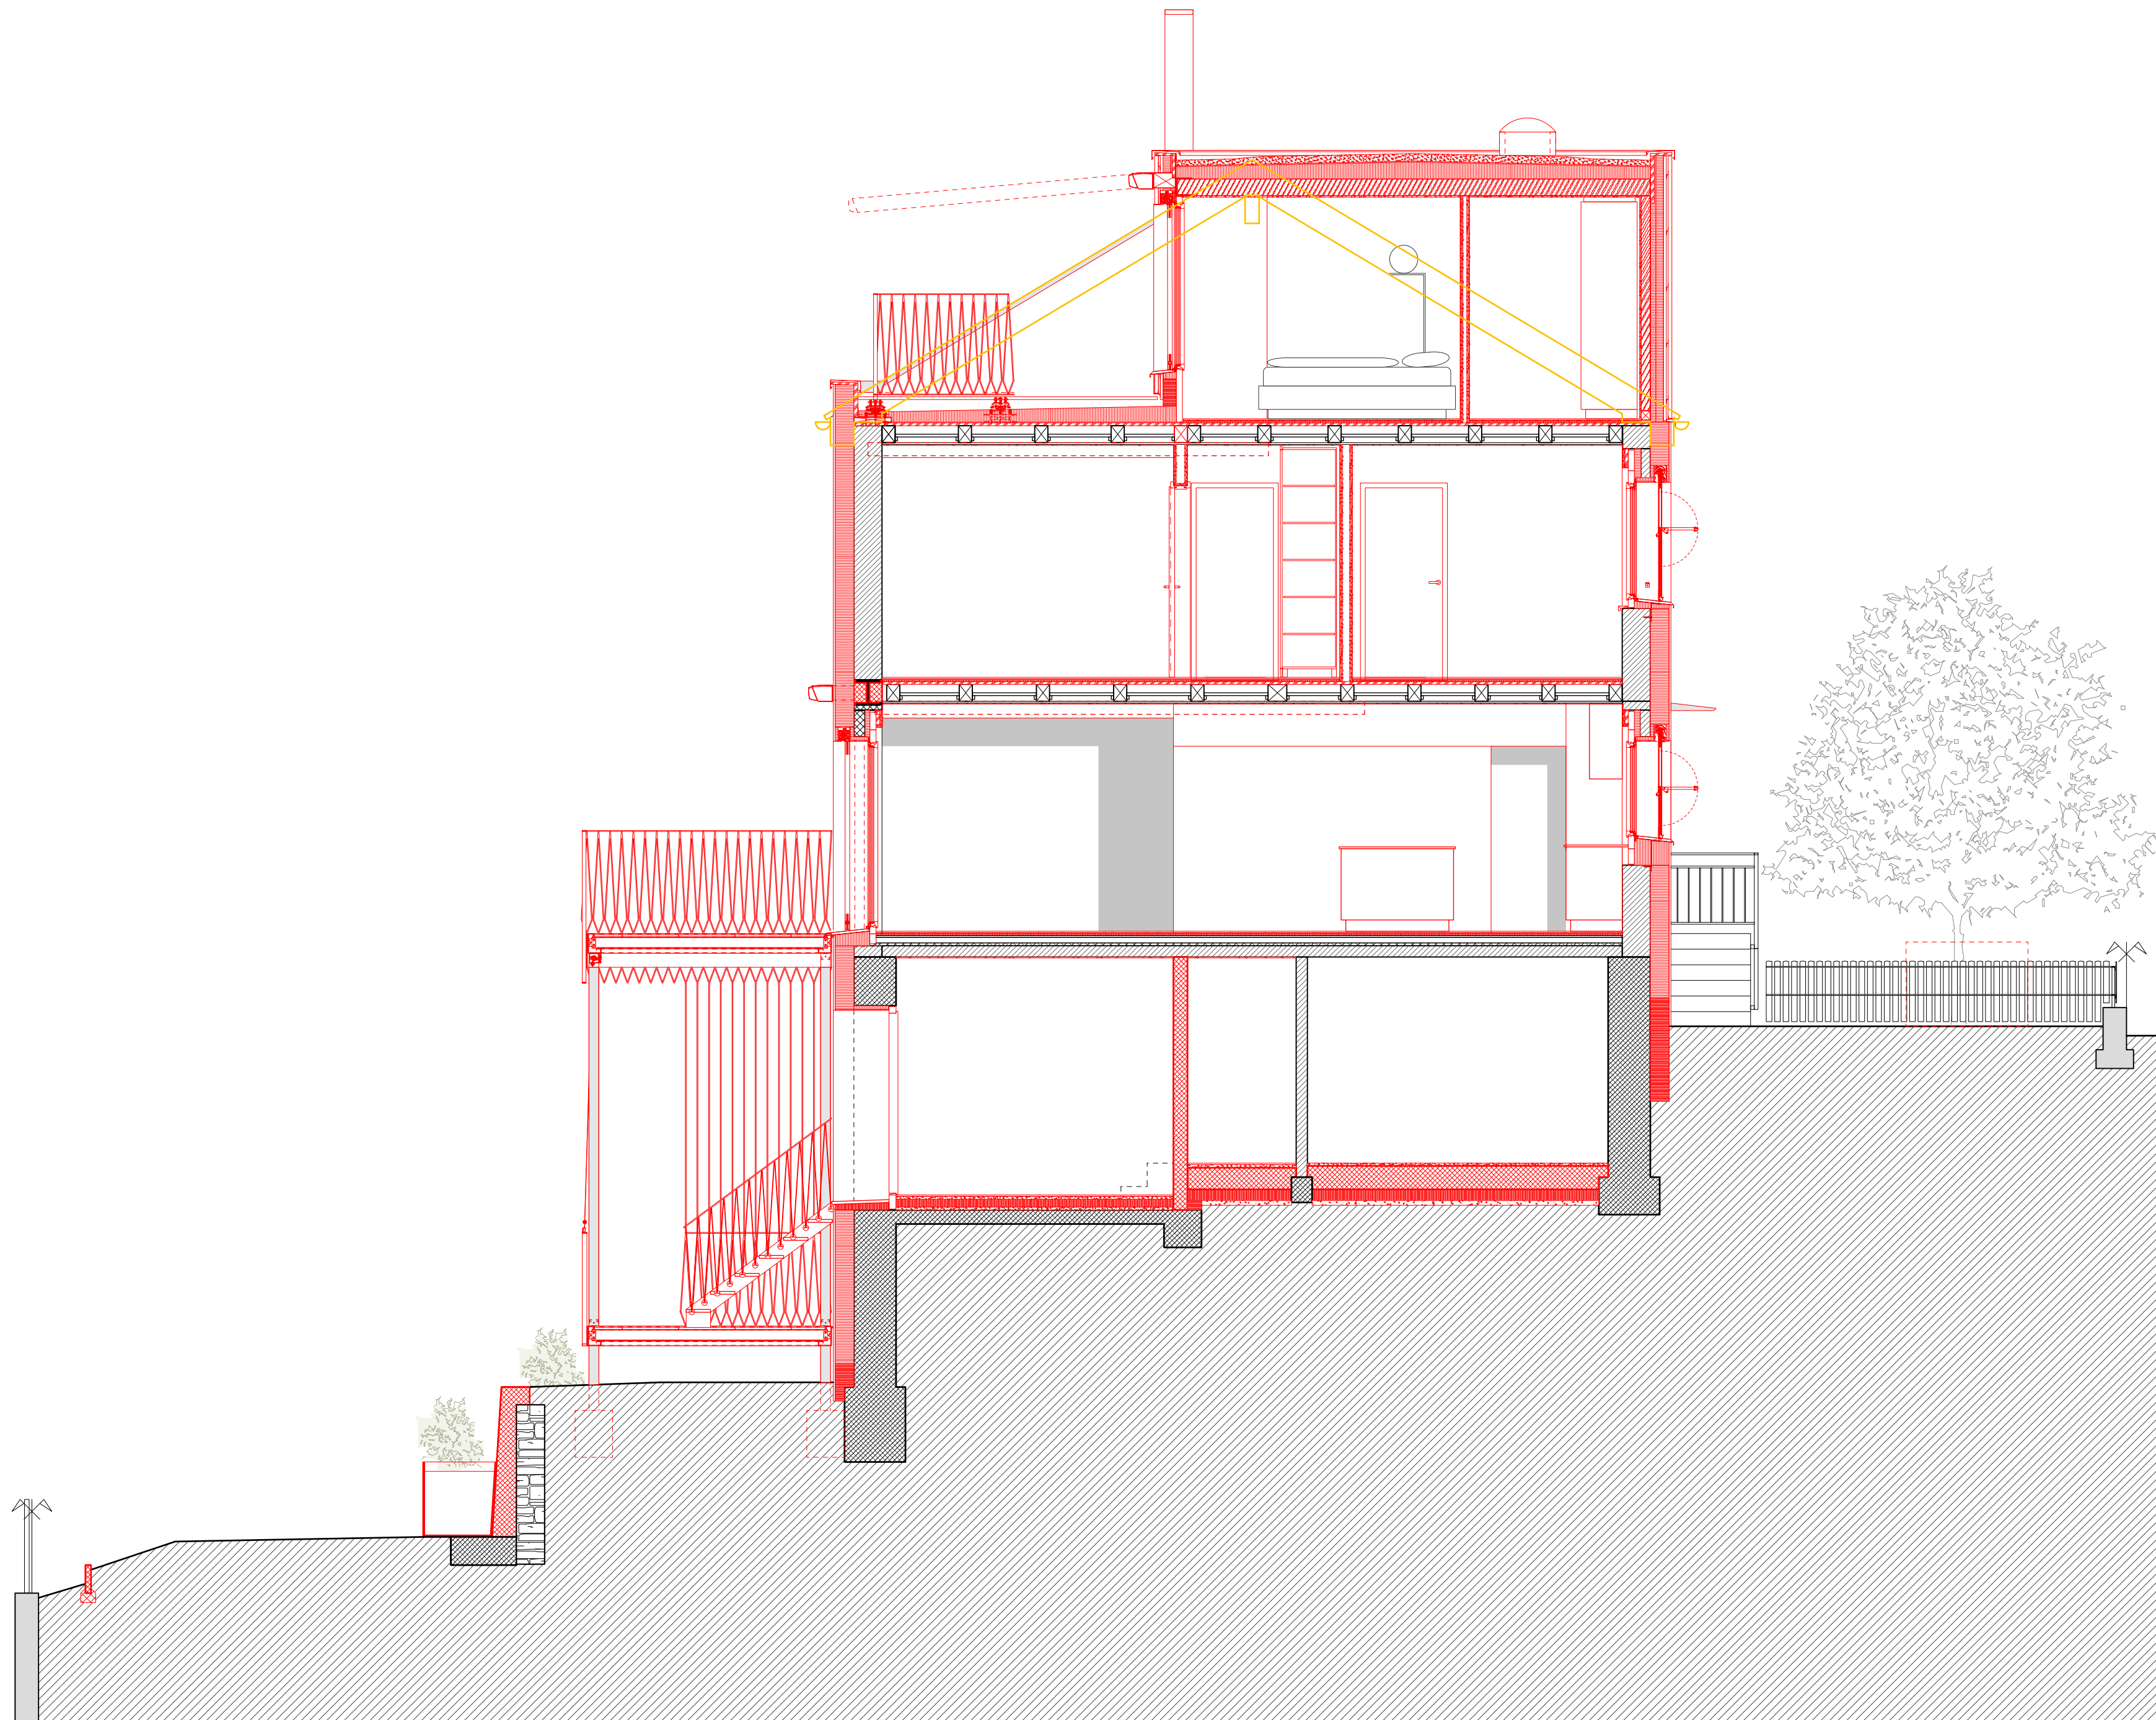

bark

Umbau REFH Am Wasser

Schnitt B-B 1:50

0 0.5 1m 2.5