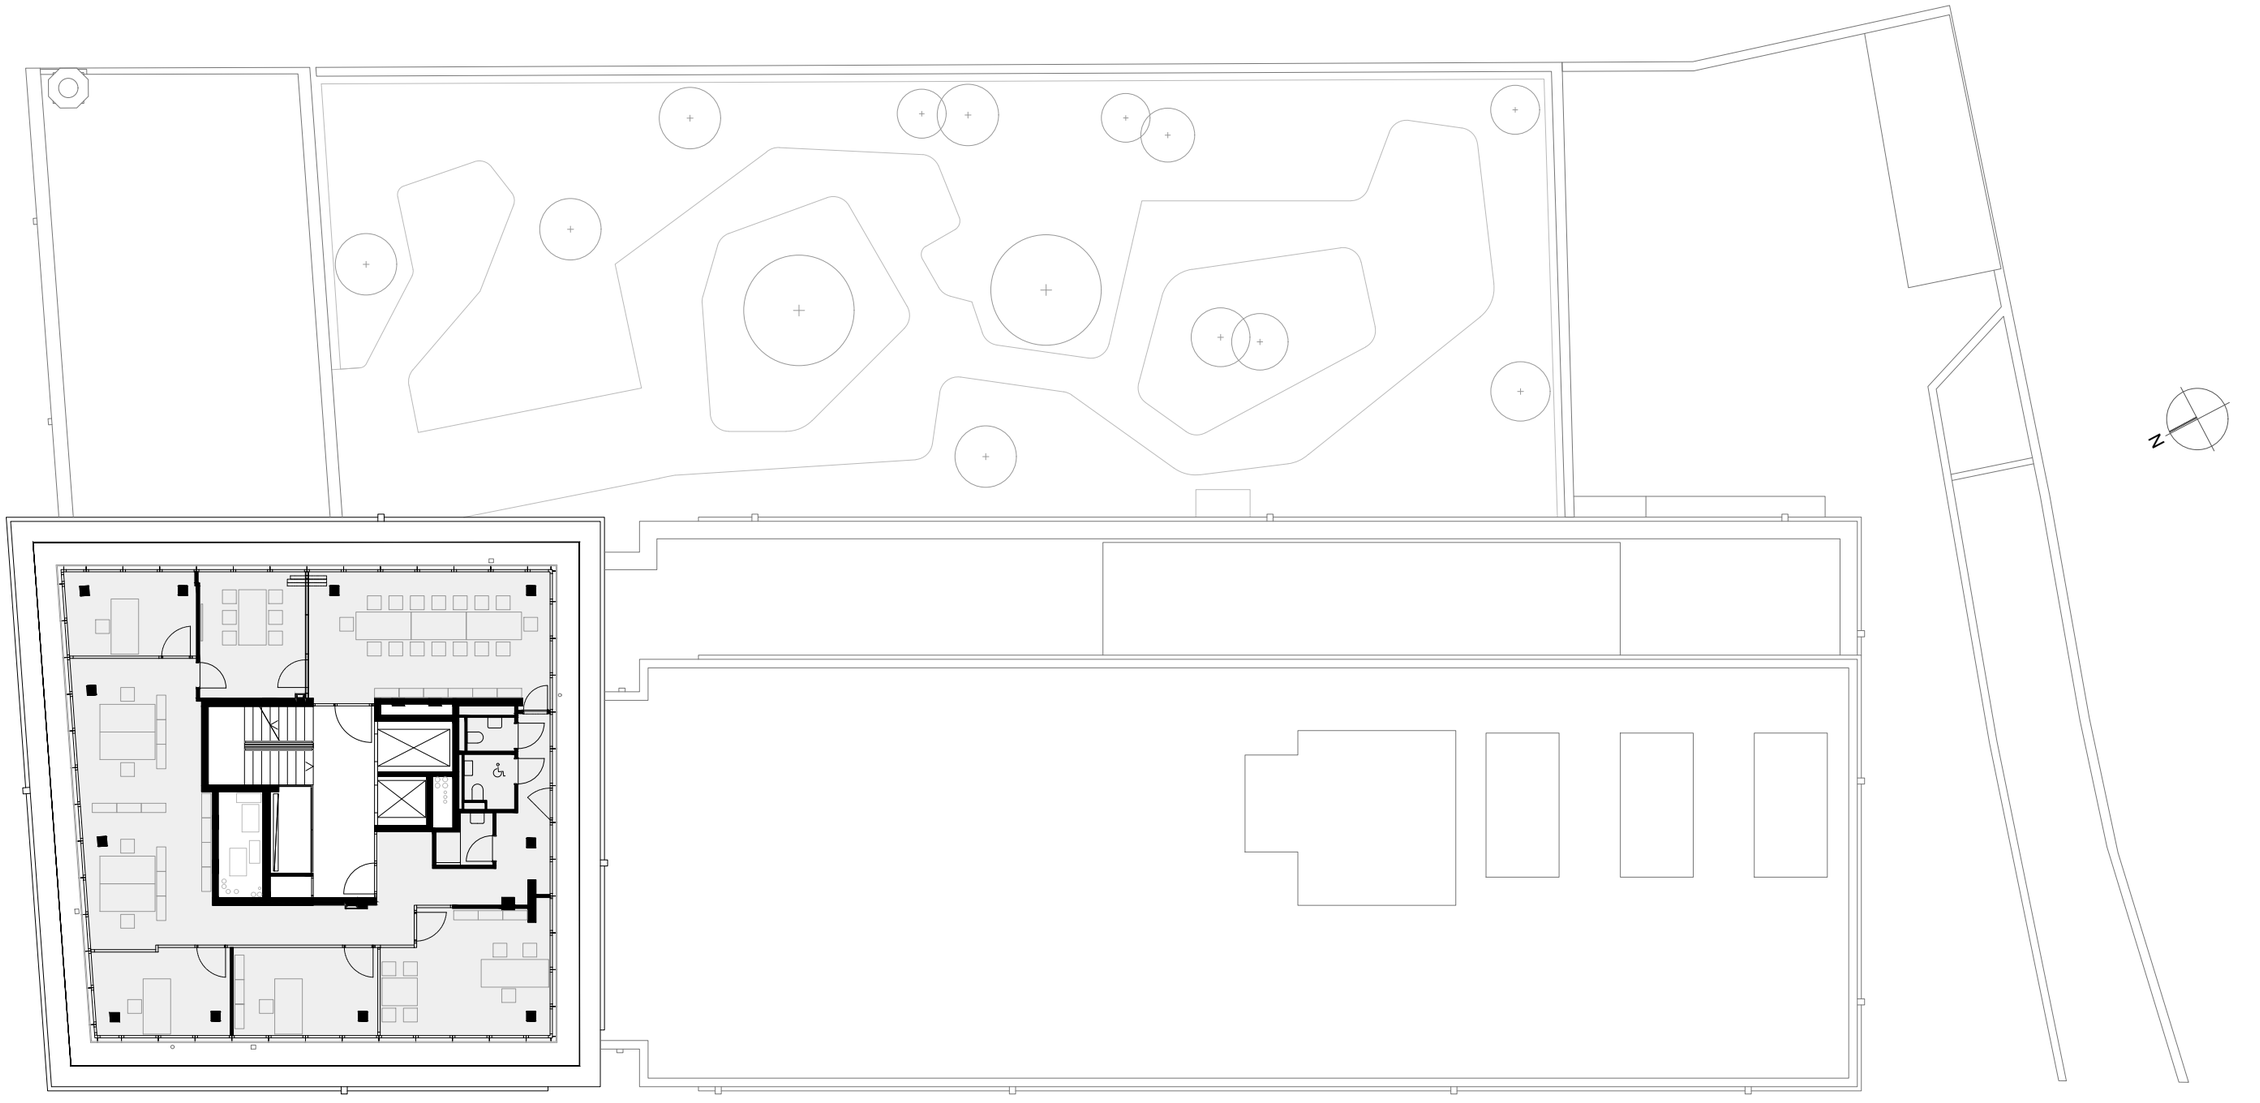

Plan de l'attique - entrée boulevard de Grancy

0 1 3 5 10