


STIFTUNG WEIDLI STANS, NEUBAU TAGESSTÄTTE TAG

NORD-WEST FASSADE

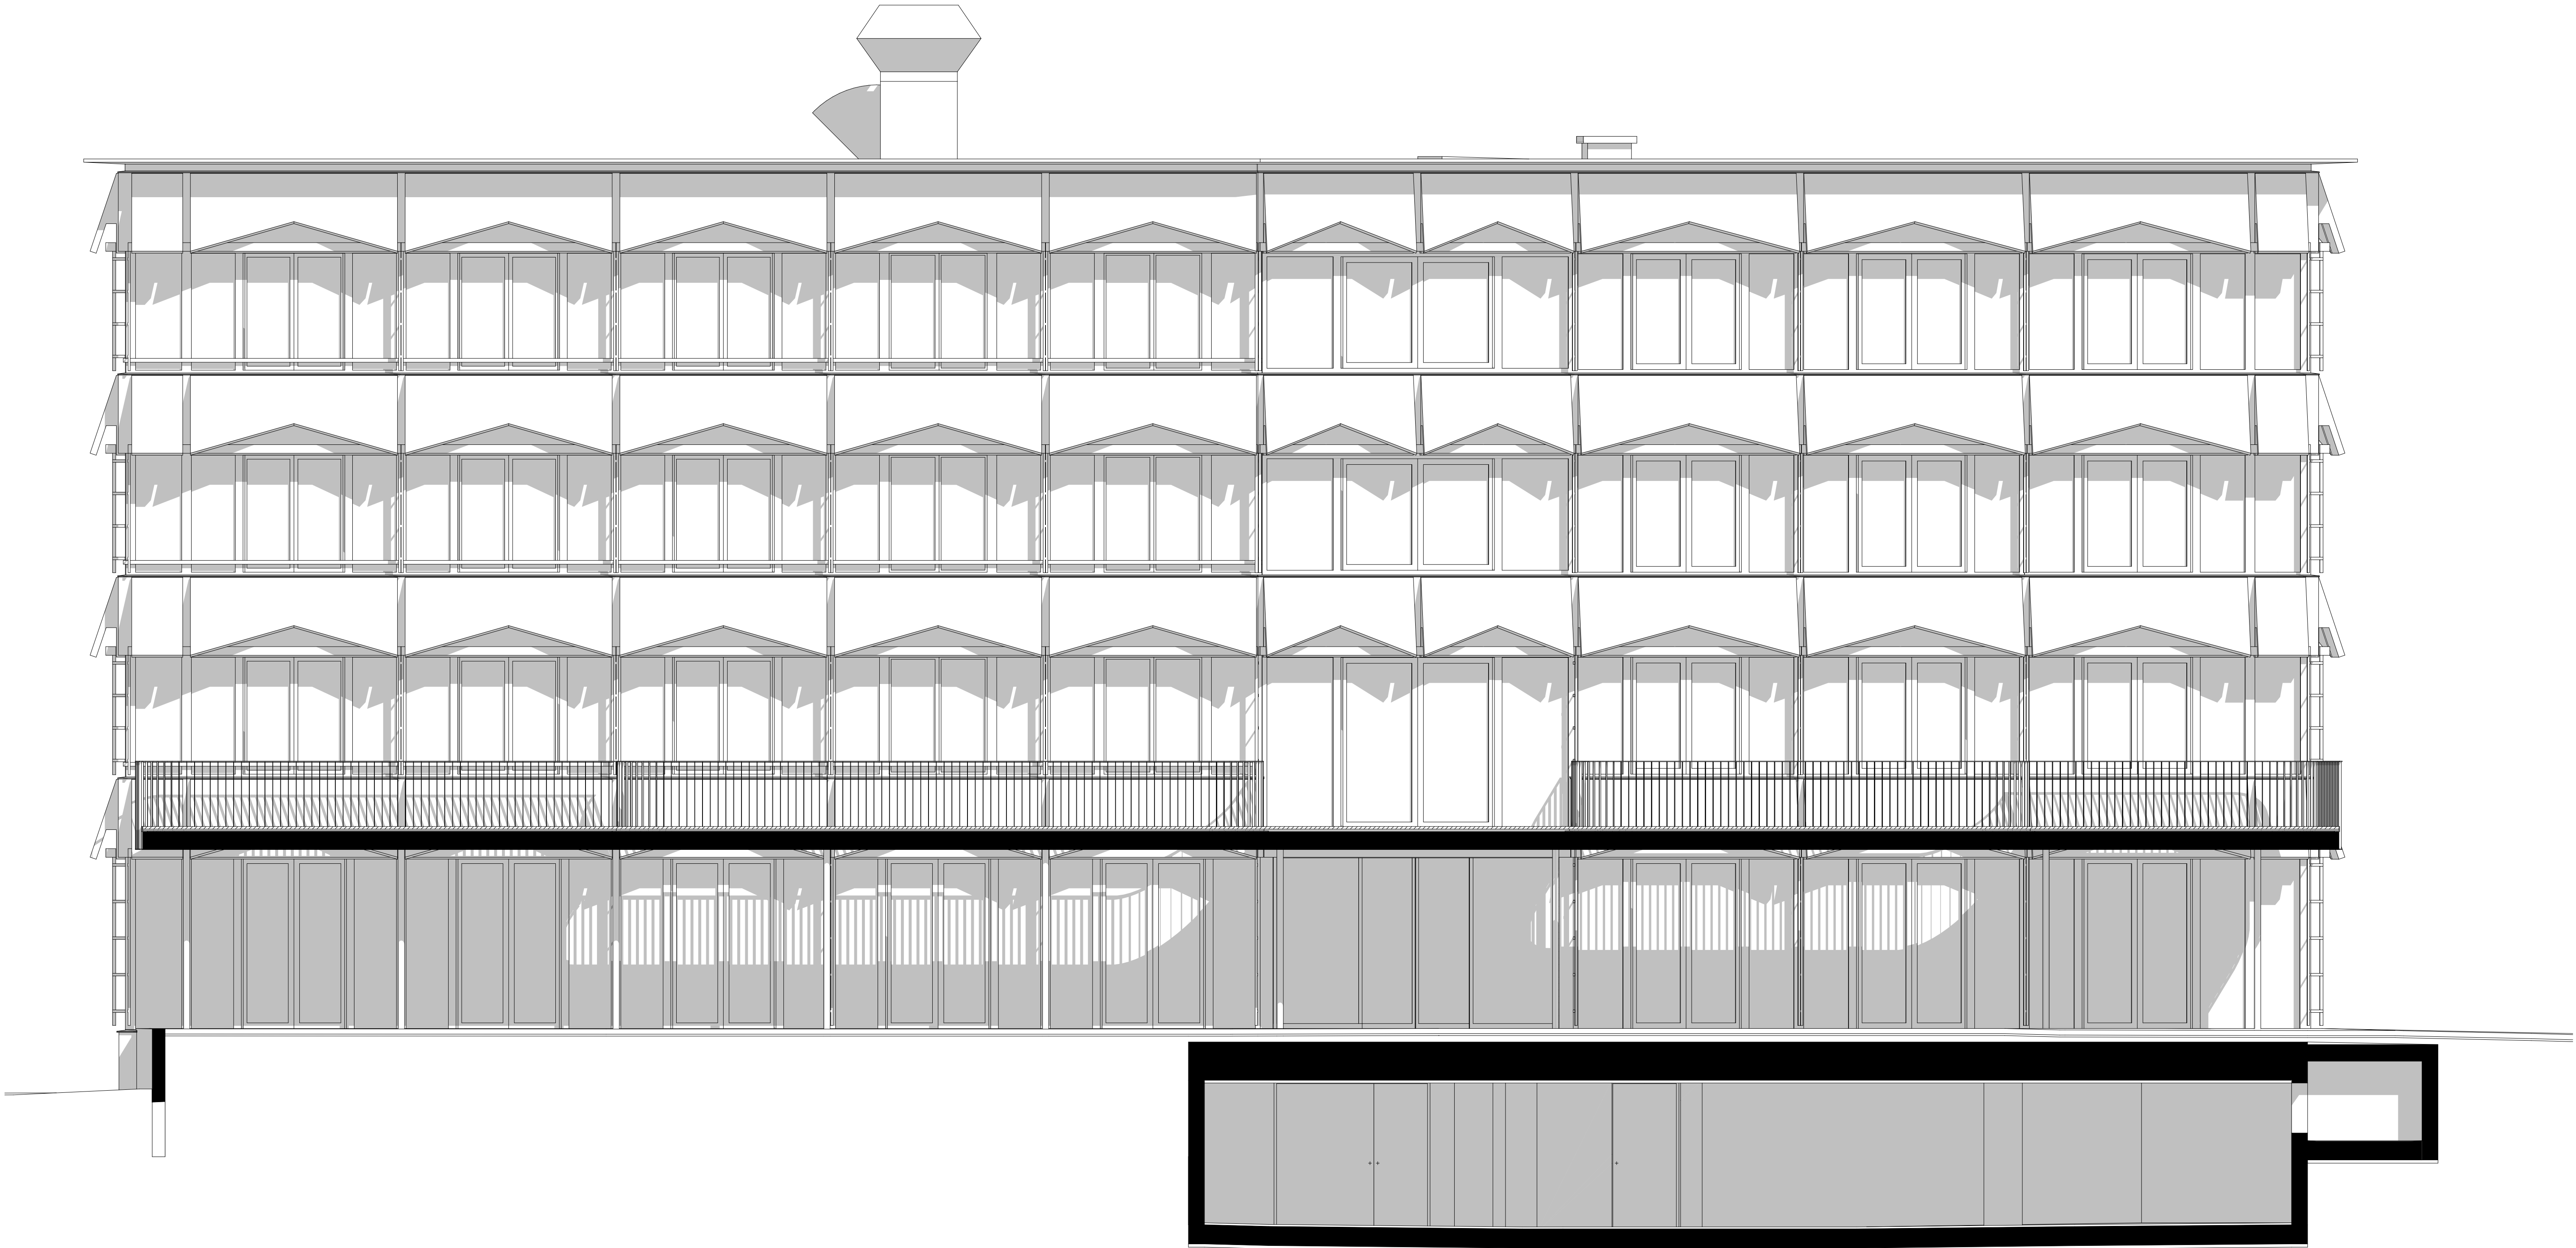

0

5

10