




Firmenstandort Krieg Bad & Heizung
Freihofstrasse, 7302 Landquart

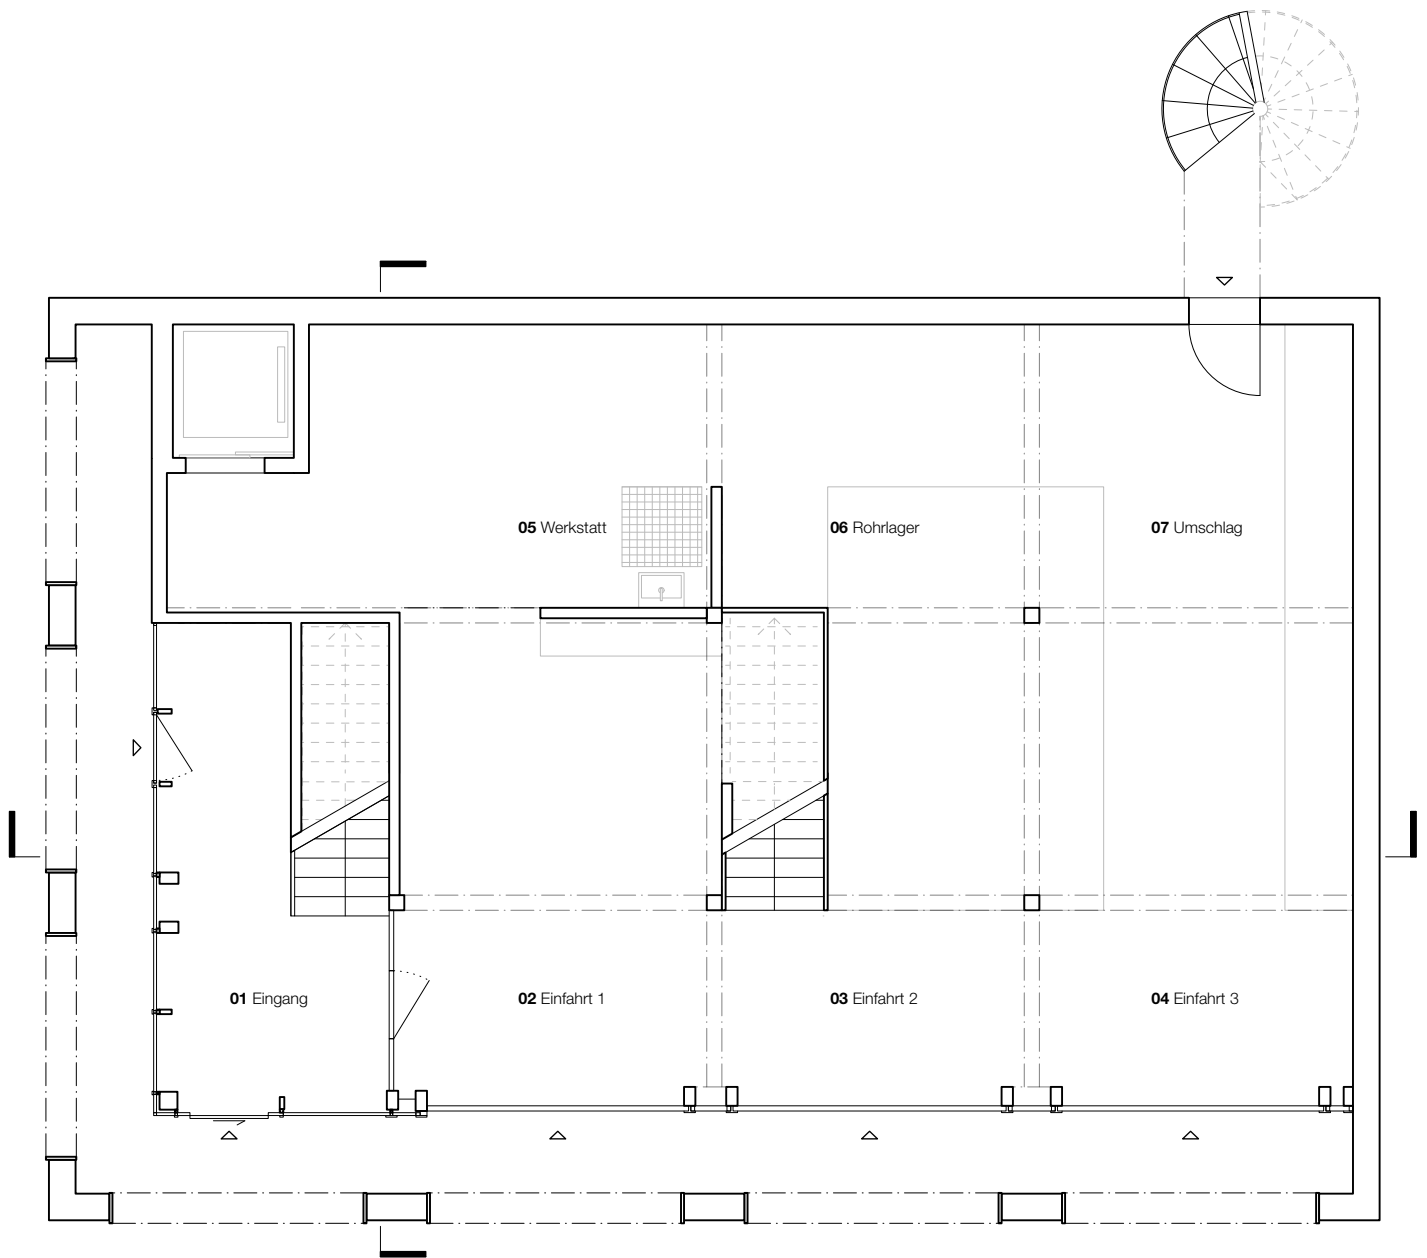

Erdgeschoss
1:100