




0 1 3

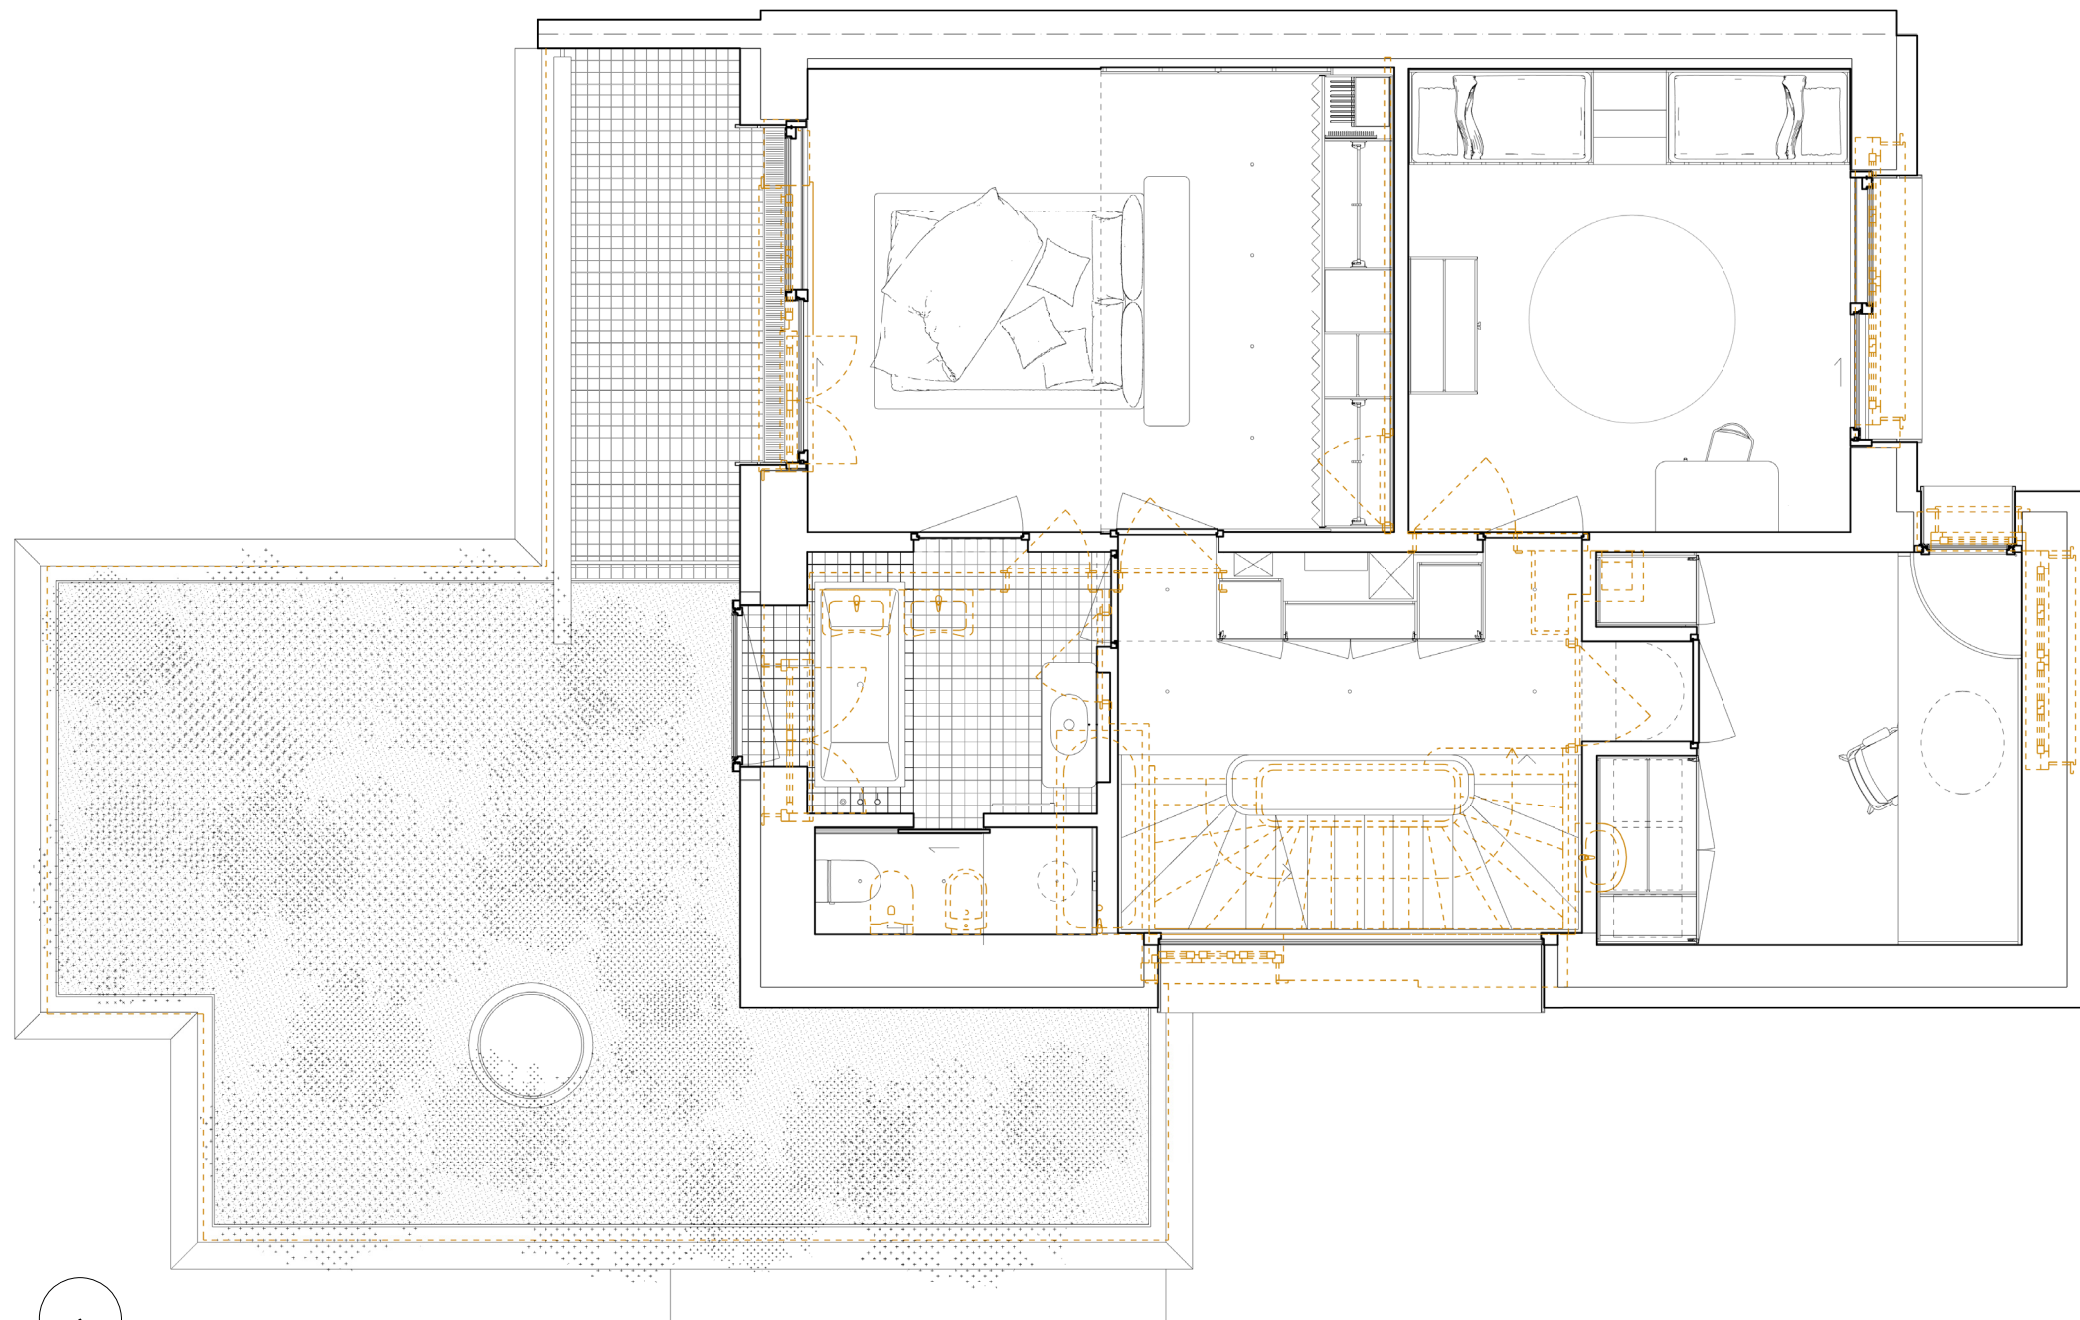

1 Obergeschoss