


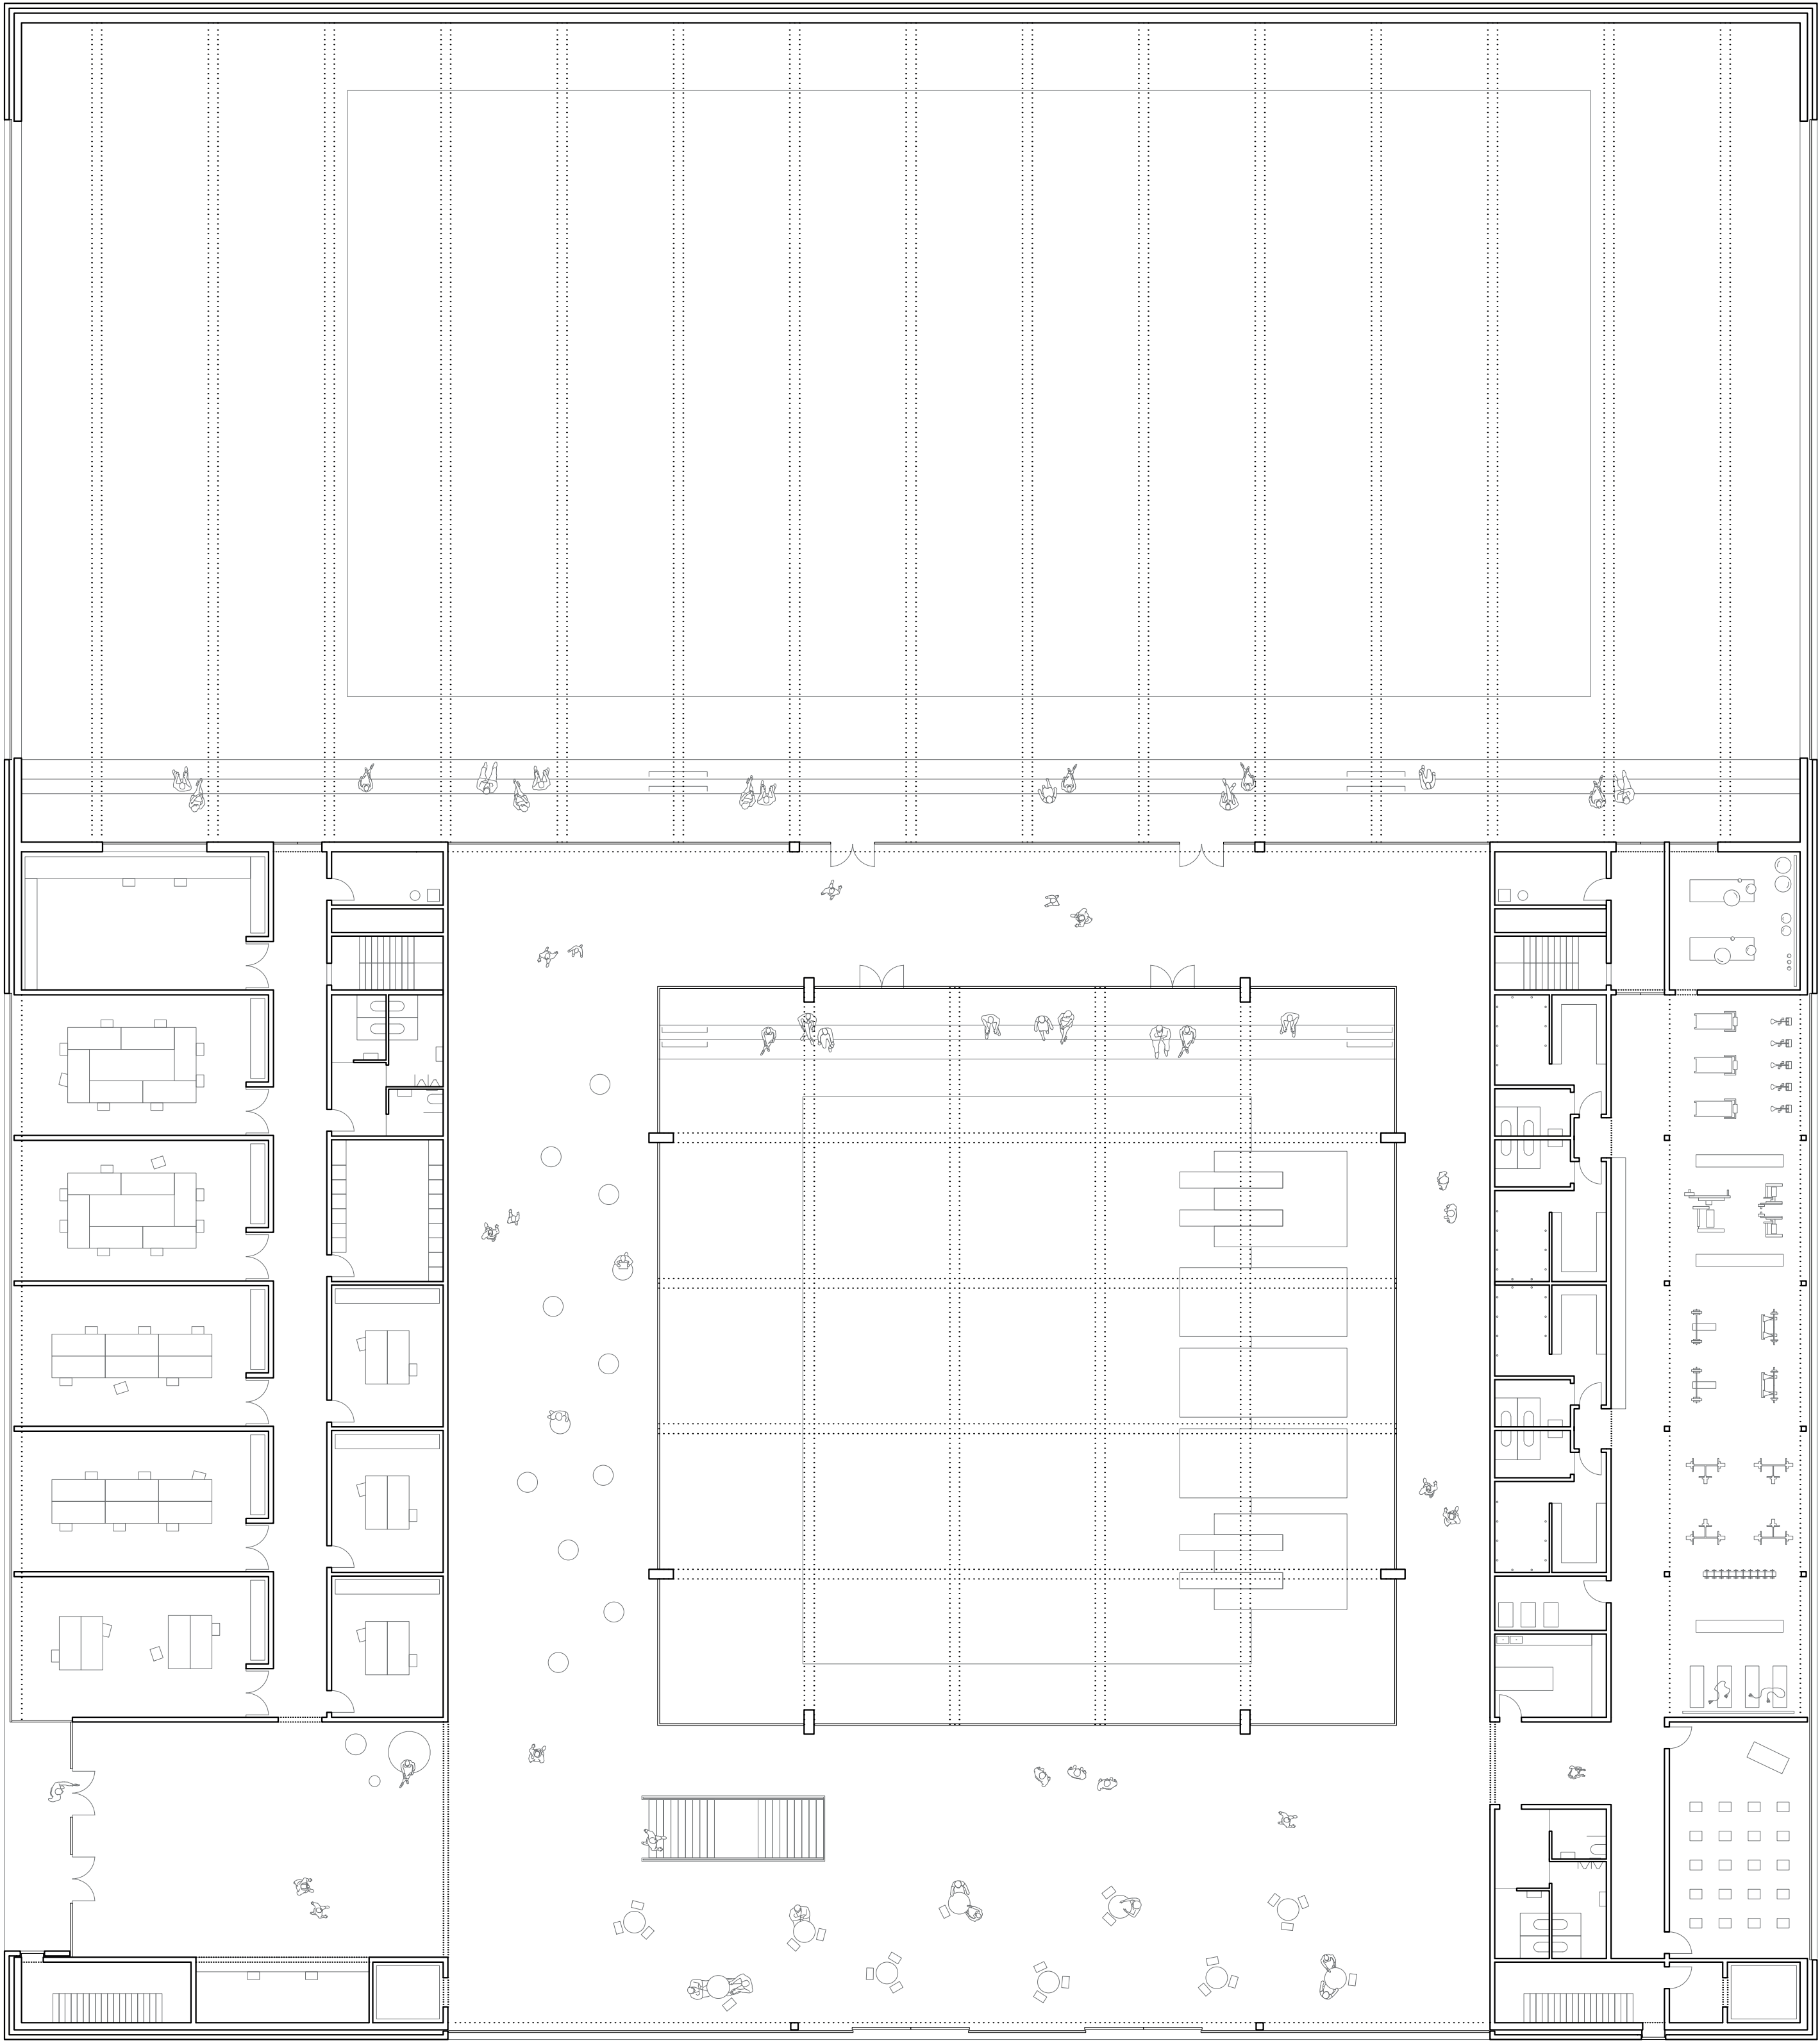

plan rez supérieur 1 : 200