




Fassadenschnitt Innenfassade | 1:33



Fassadenansicht | 1:33

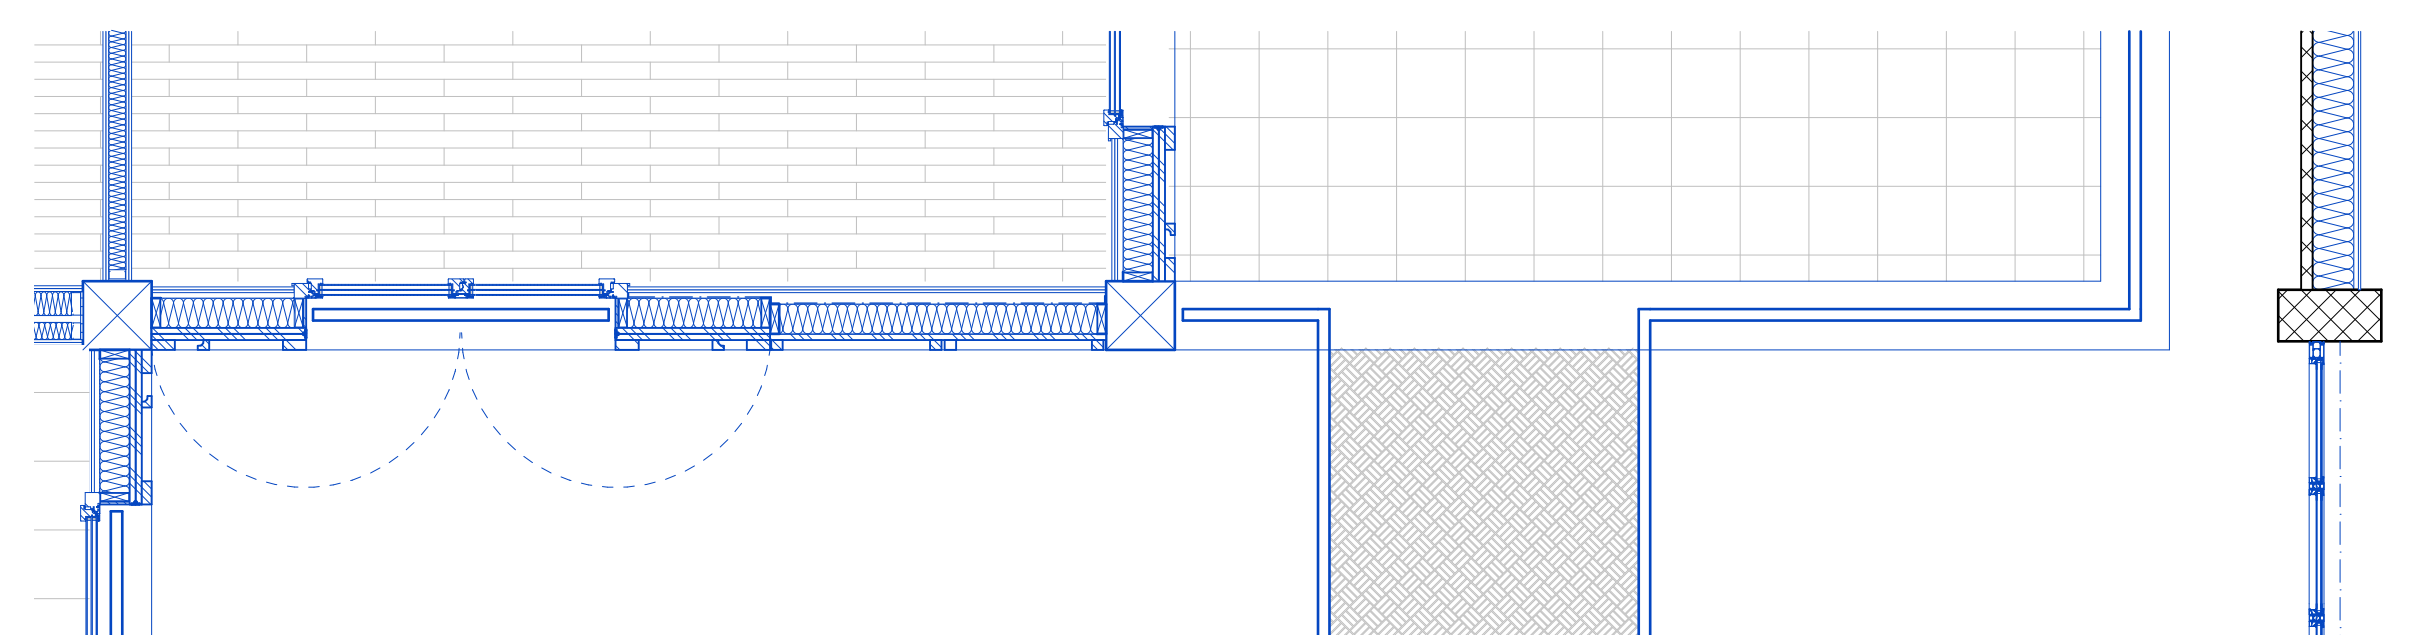

Detailgrundriss 1.Obergeschoss | 1:33