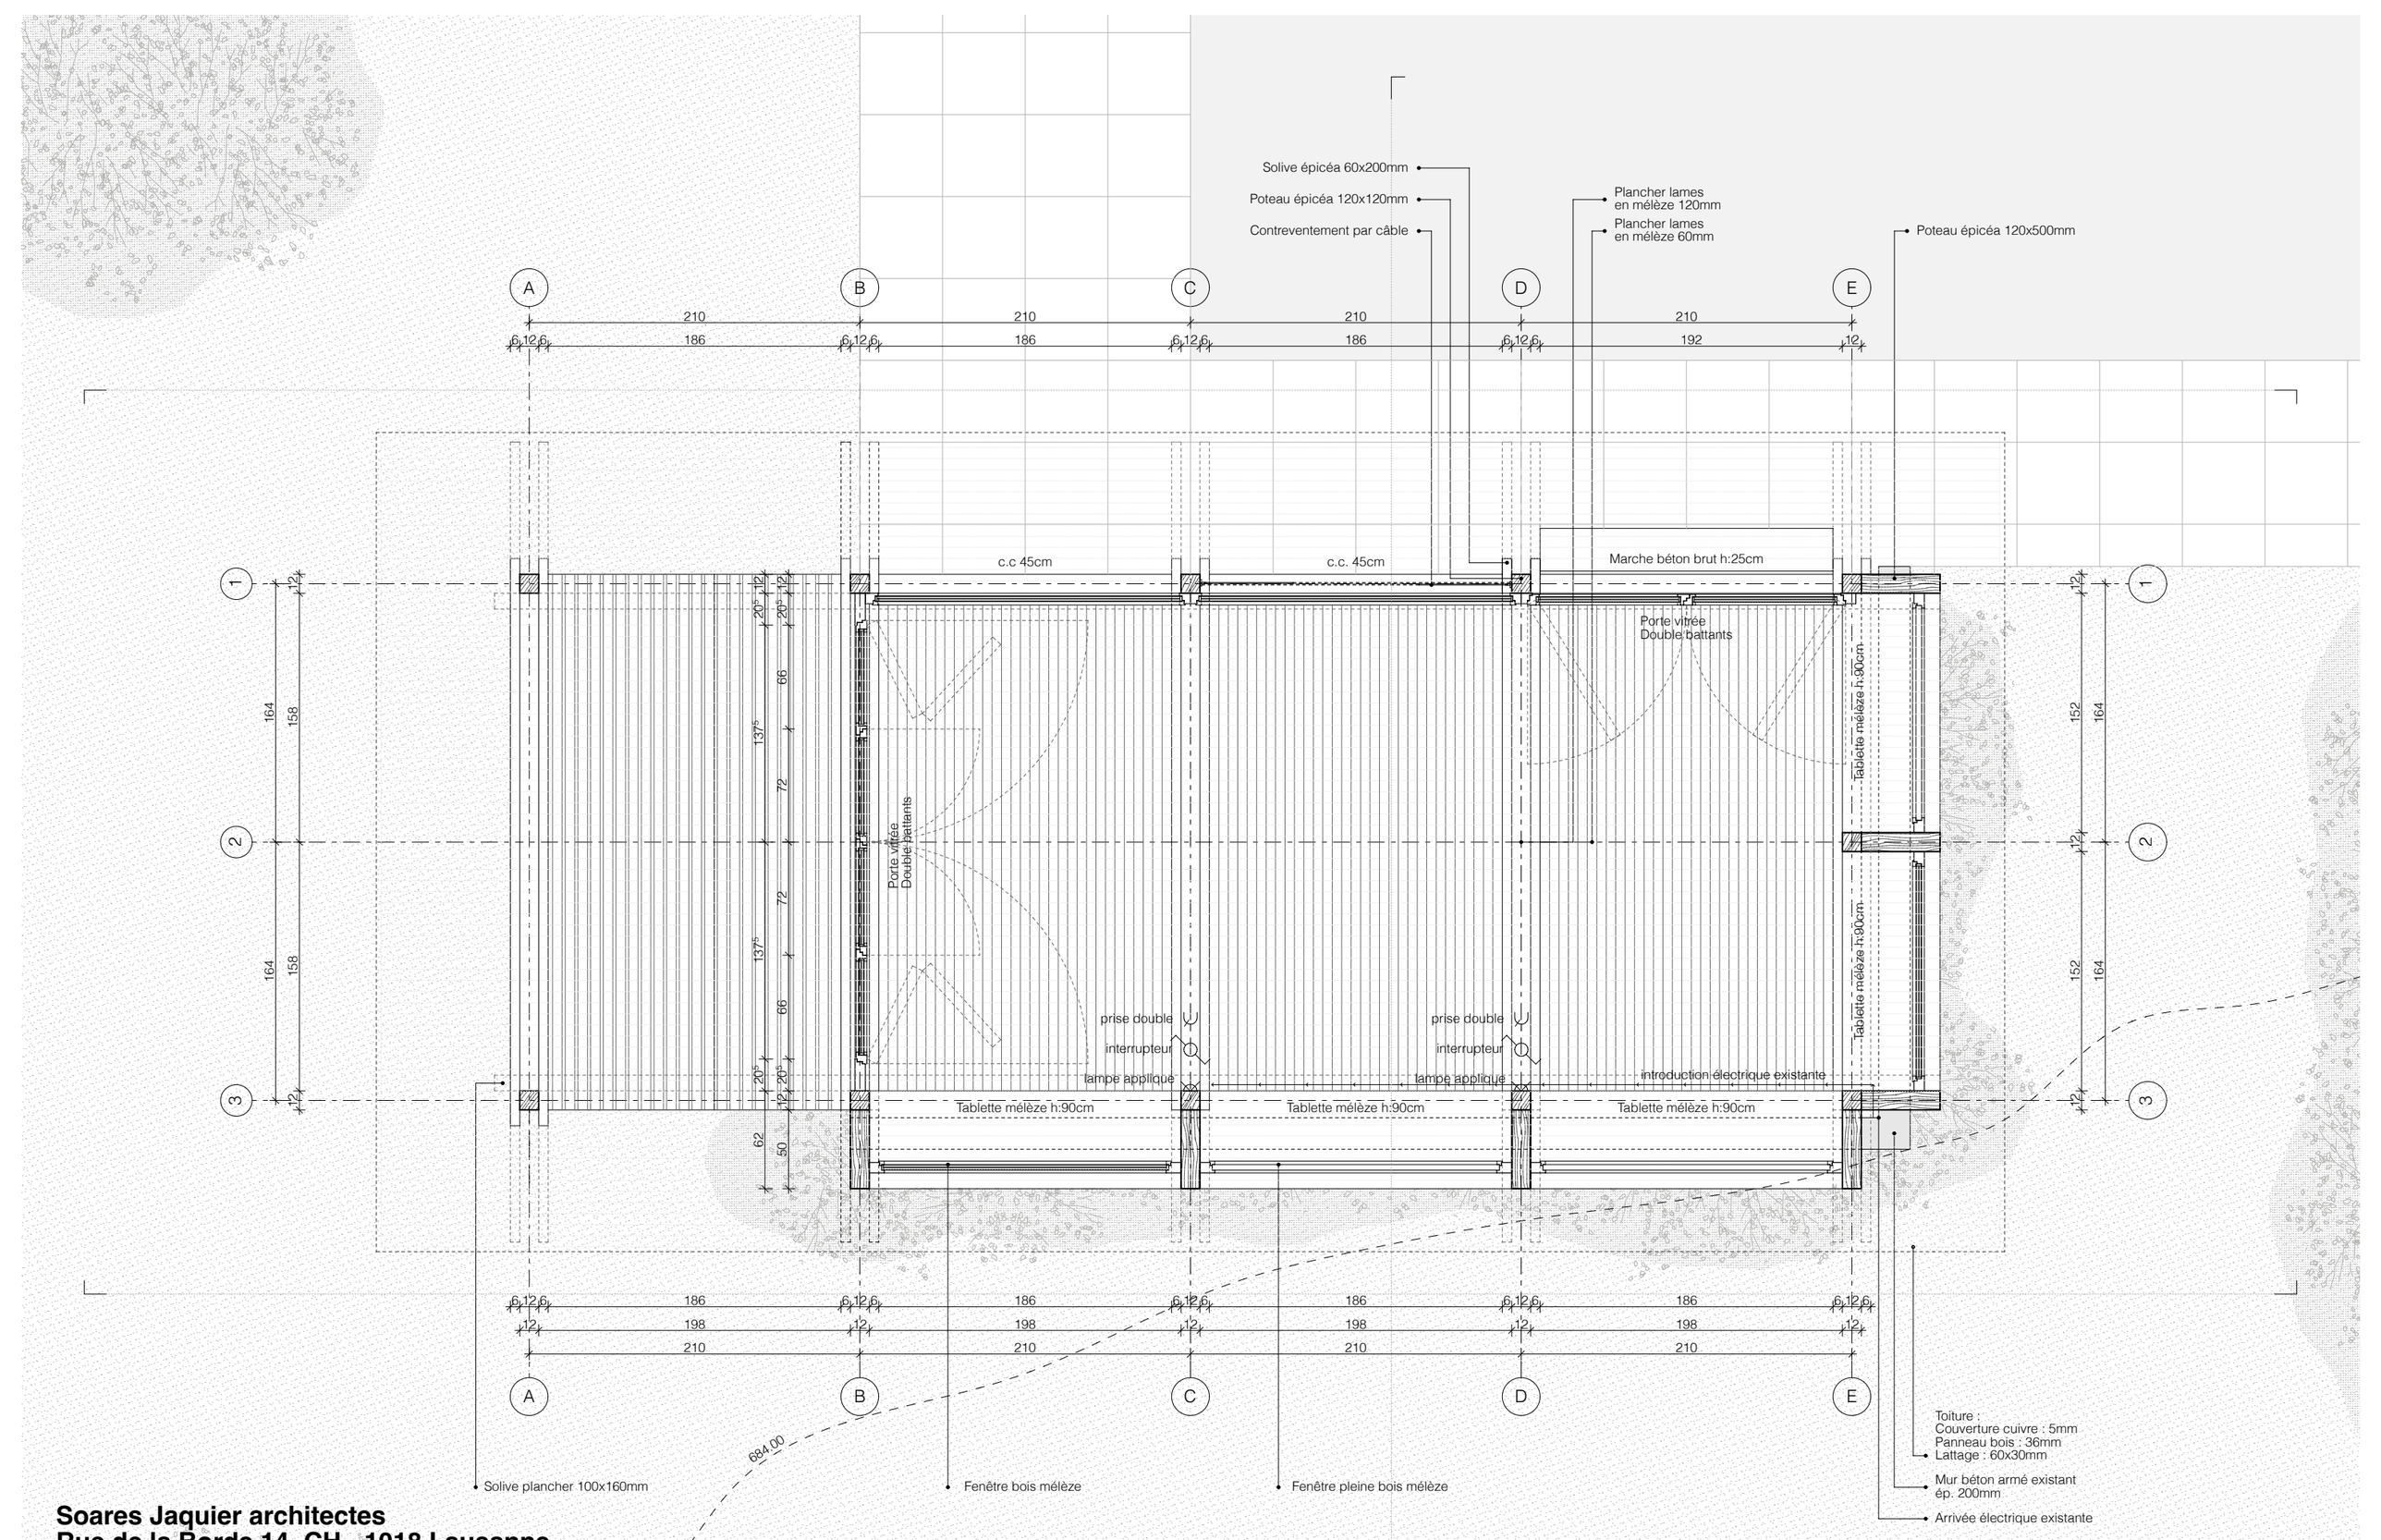

Soares Jaquier architectes
Rue de la Borde 14, CH - 1018 Lausanne
+41 21 218 46 76
mail@soaresjaquier.ch
www.soaresjaquier.ch