


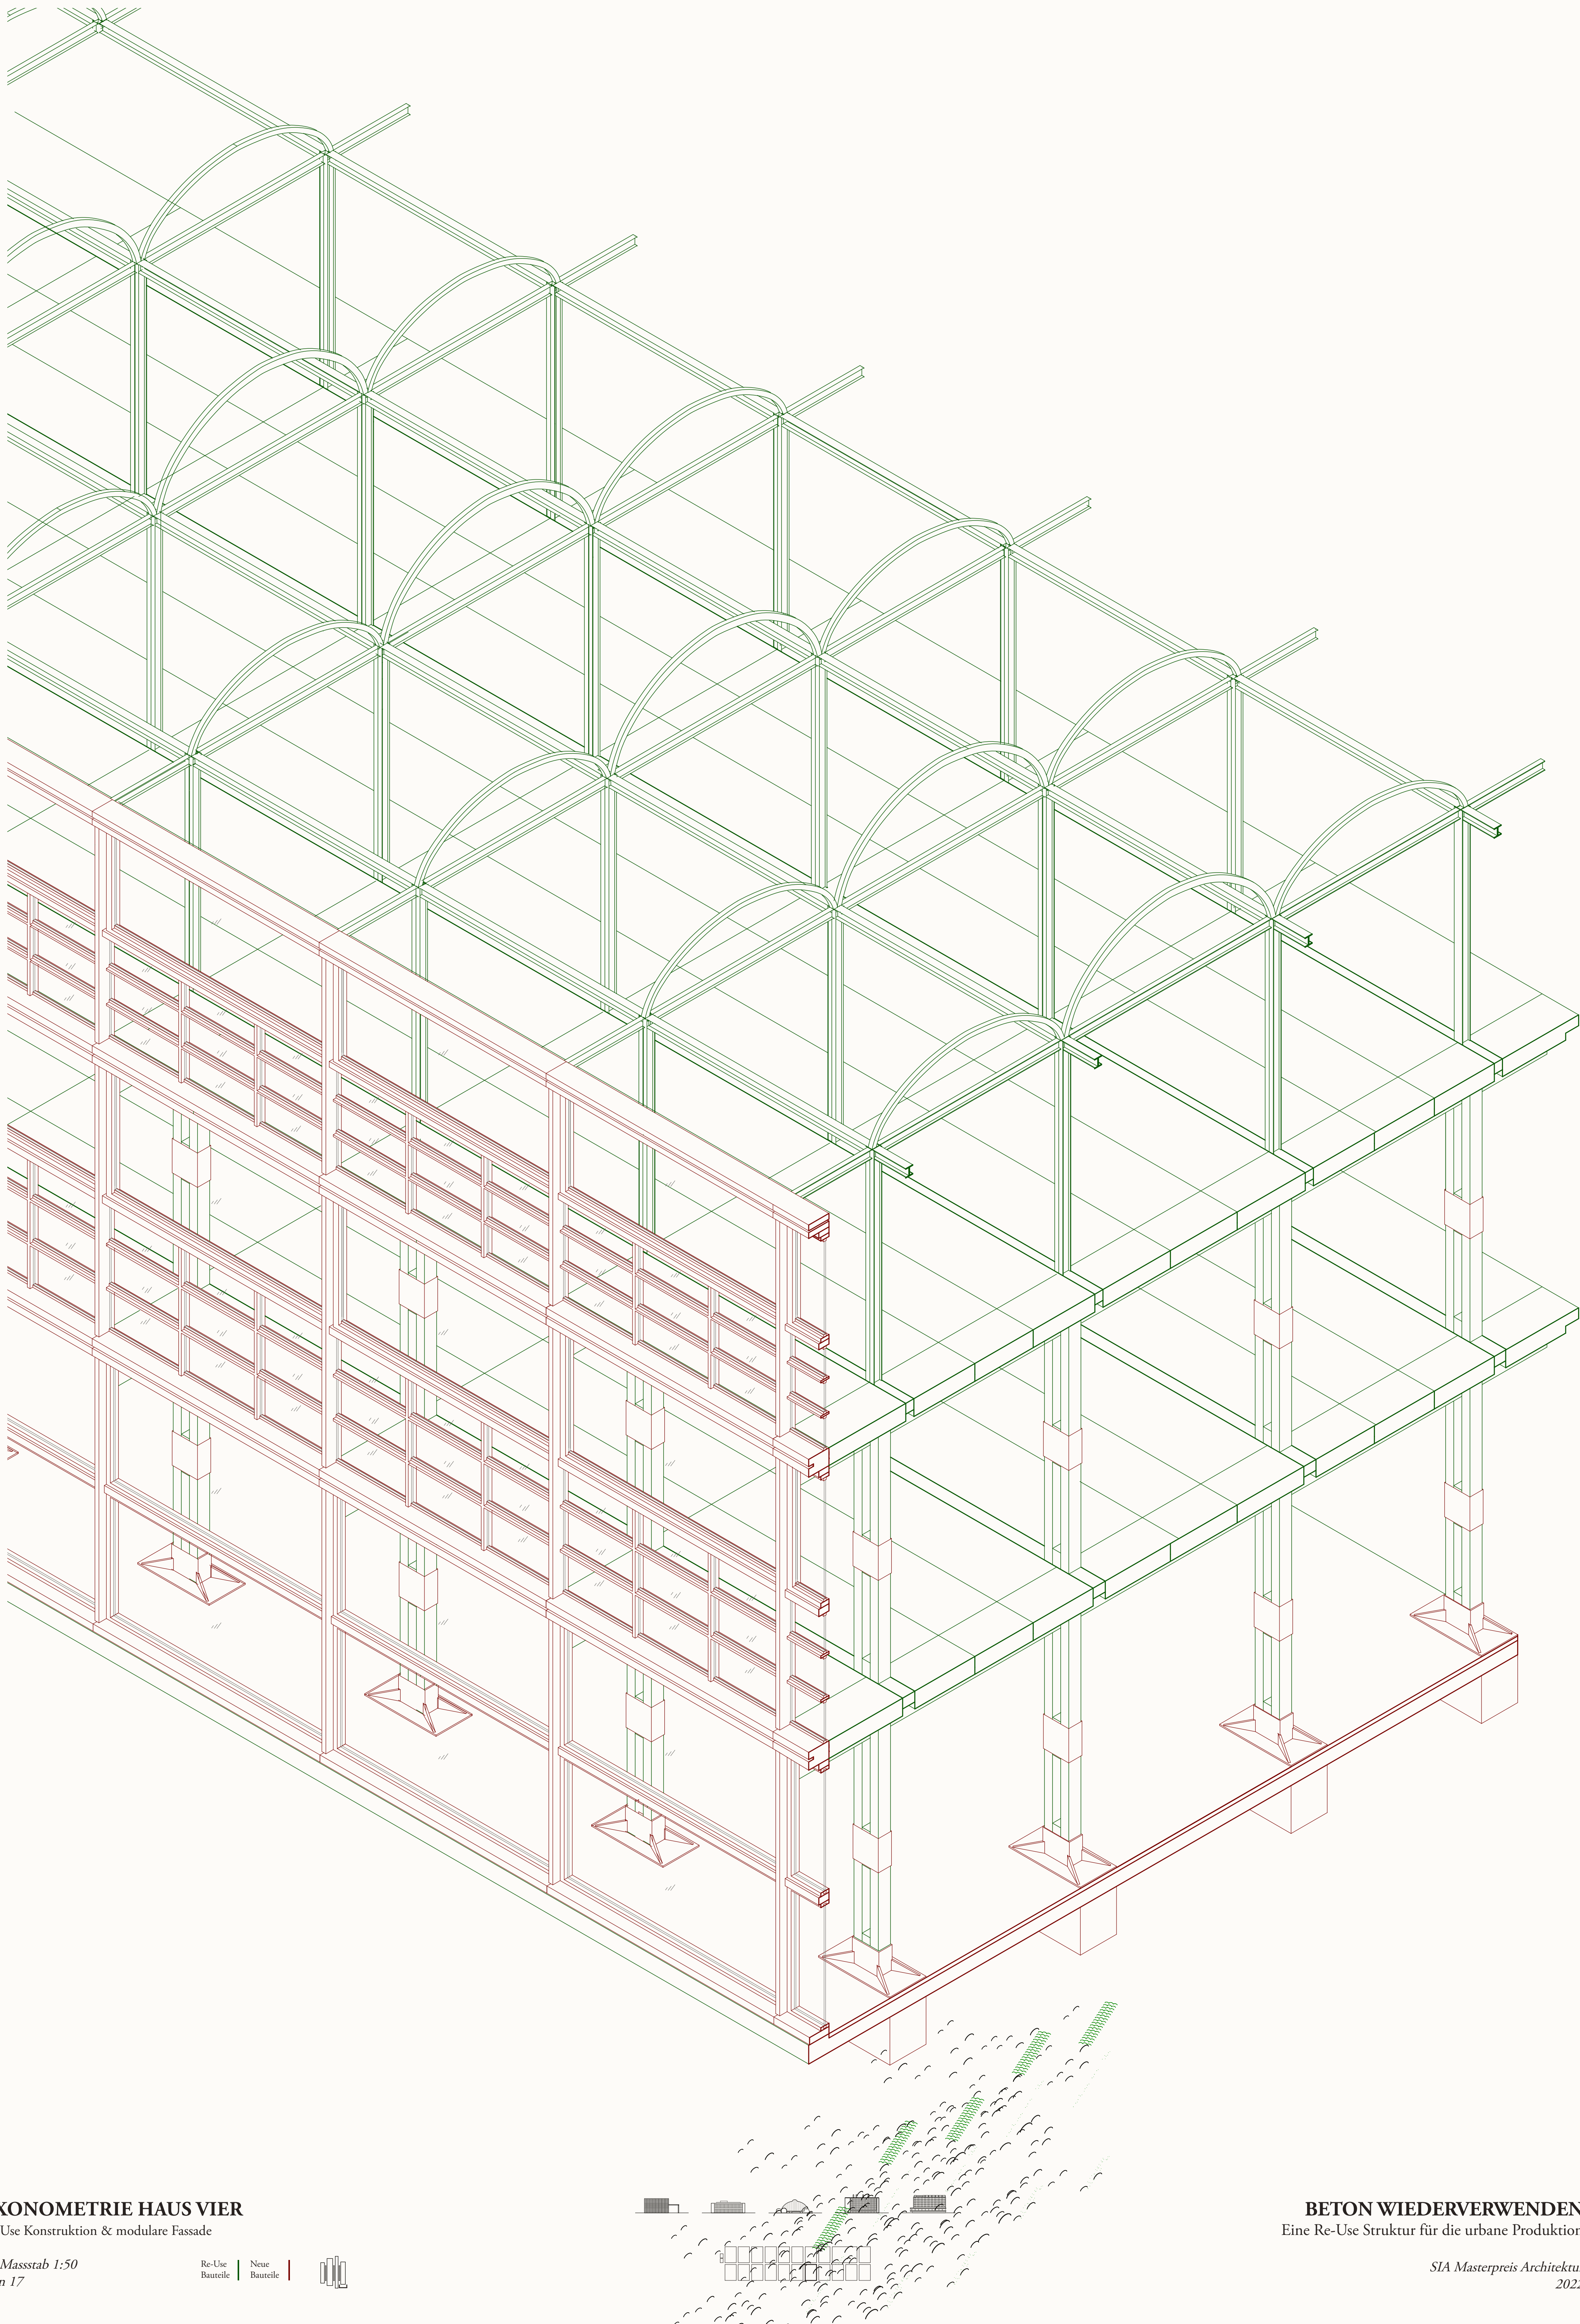

AXONOMETRIE HAUS VIER
Re-Use Konstruktion & modulare Fassade

im Massstab 1:50
Plan 17

Re-Use
Bauteile

Neue
Bauteile

BETON WIEDERVERWENDEN
Eine Re-Use Struktur für die urbane Produktion

SIA Masterpreis Architektur
2022